





MÓTTÉKIÐ  
 9. JULÍ 2010  
*Halvarð Þórunn*  
 Byggingafræðingur, Lúpsv. Árnæssýslu og Fíðáhr.

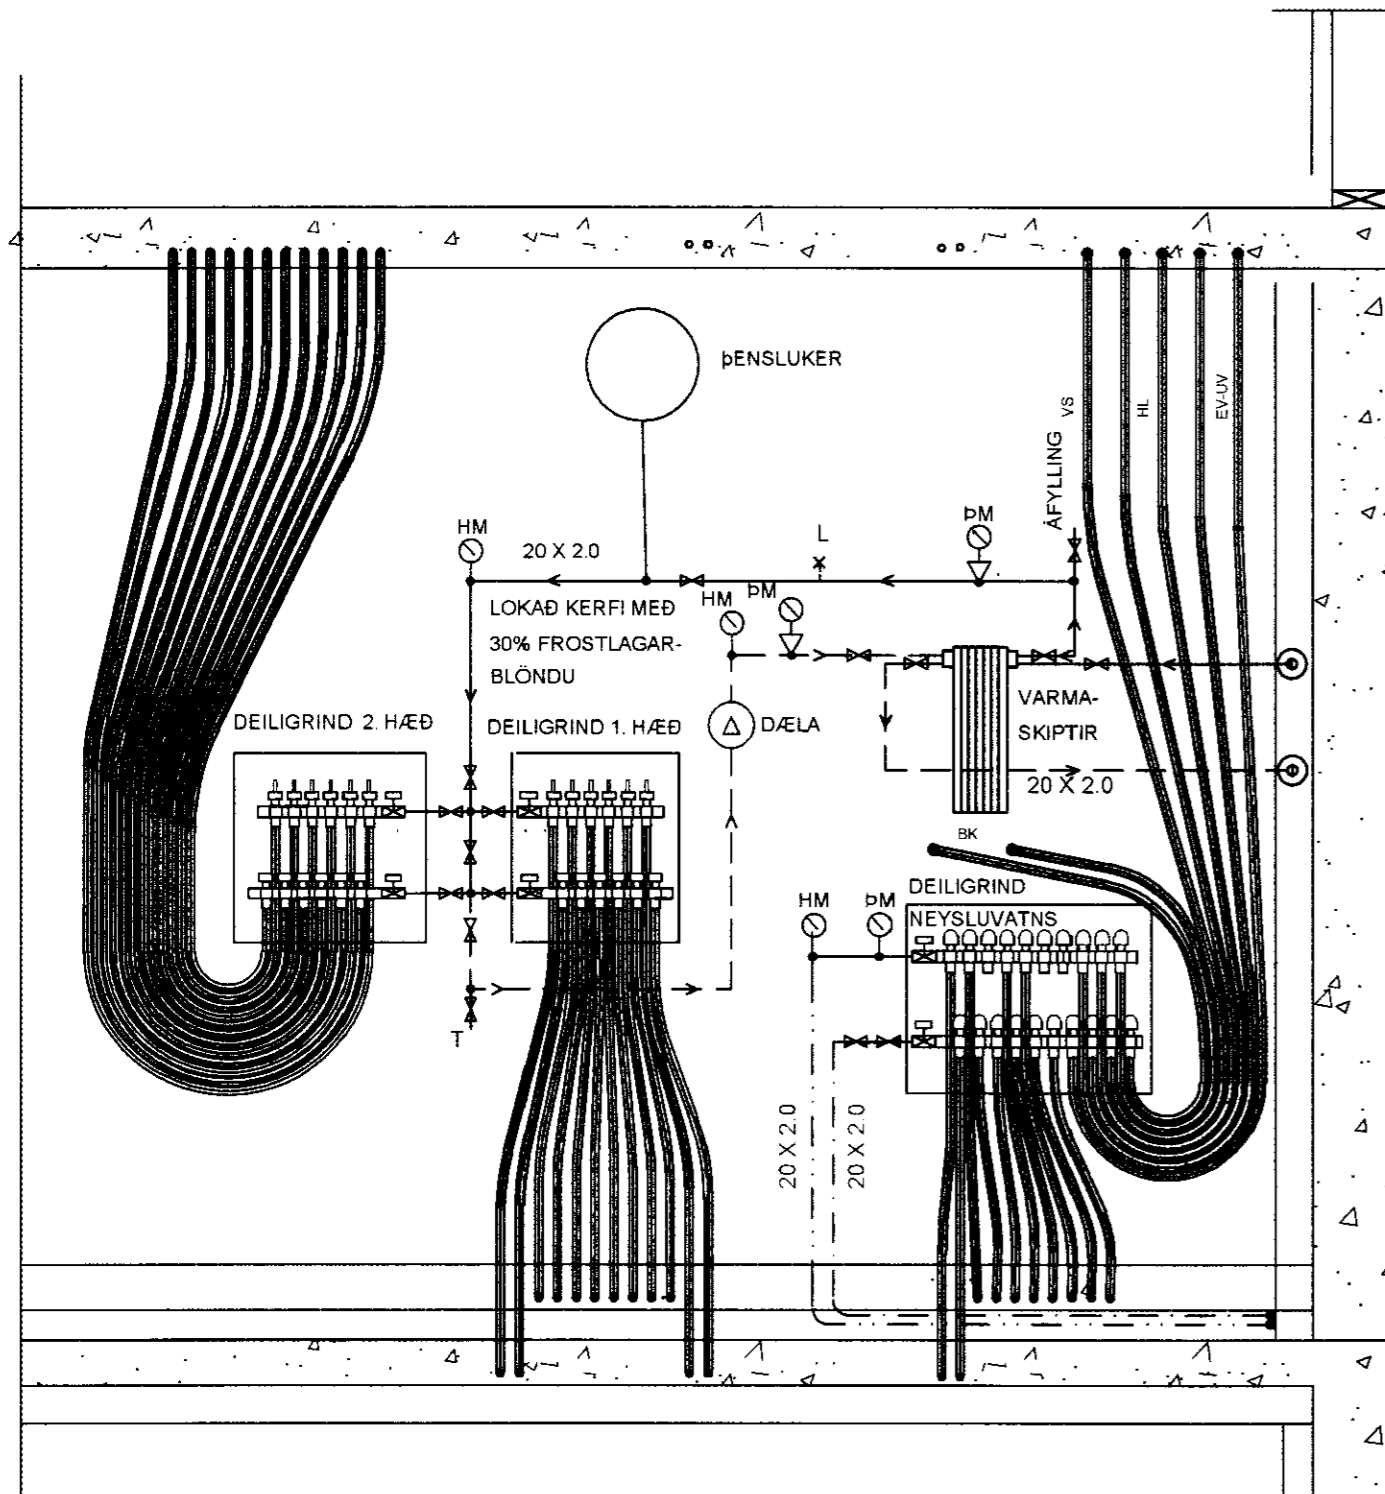


SNEIÐING D 1:20

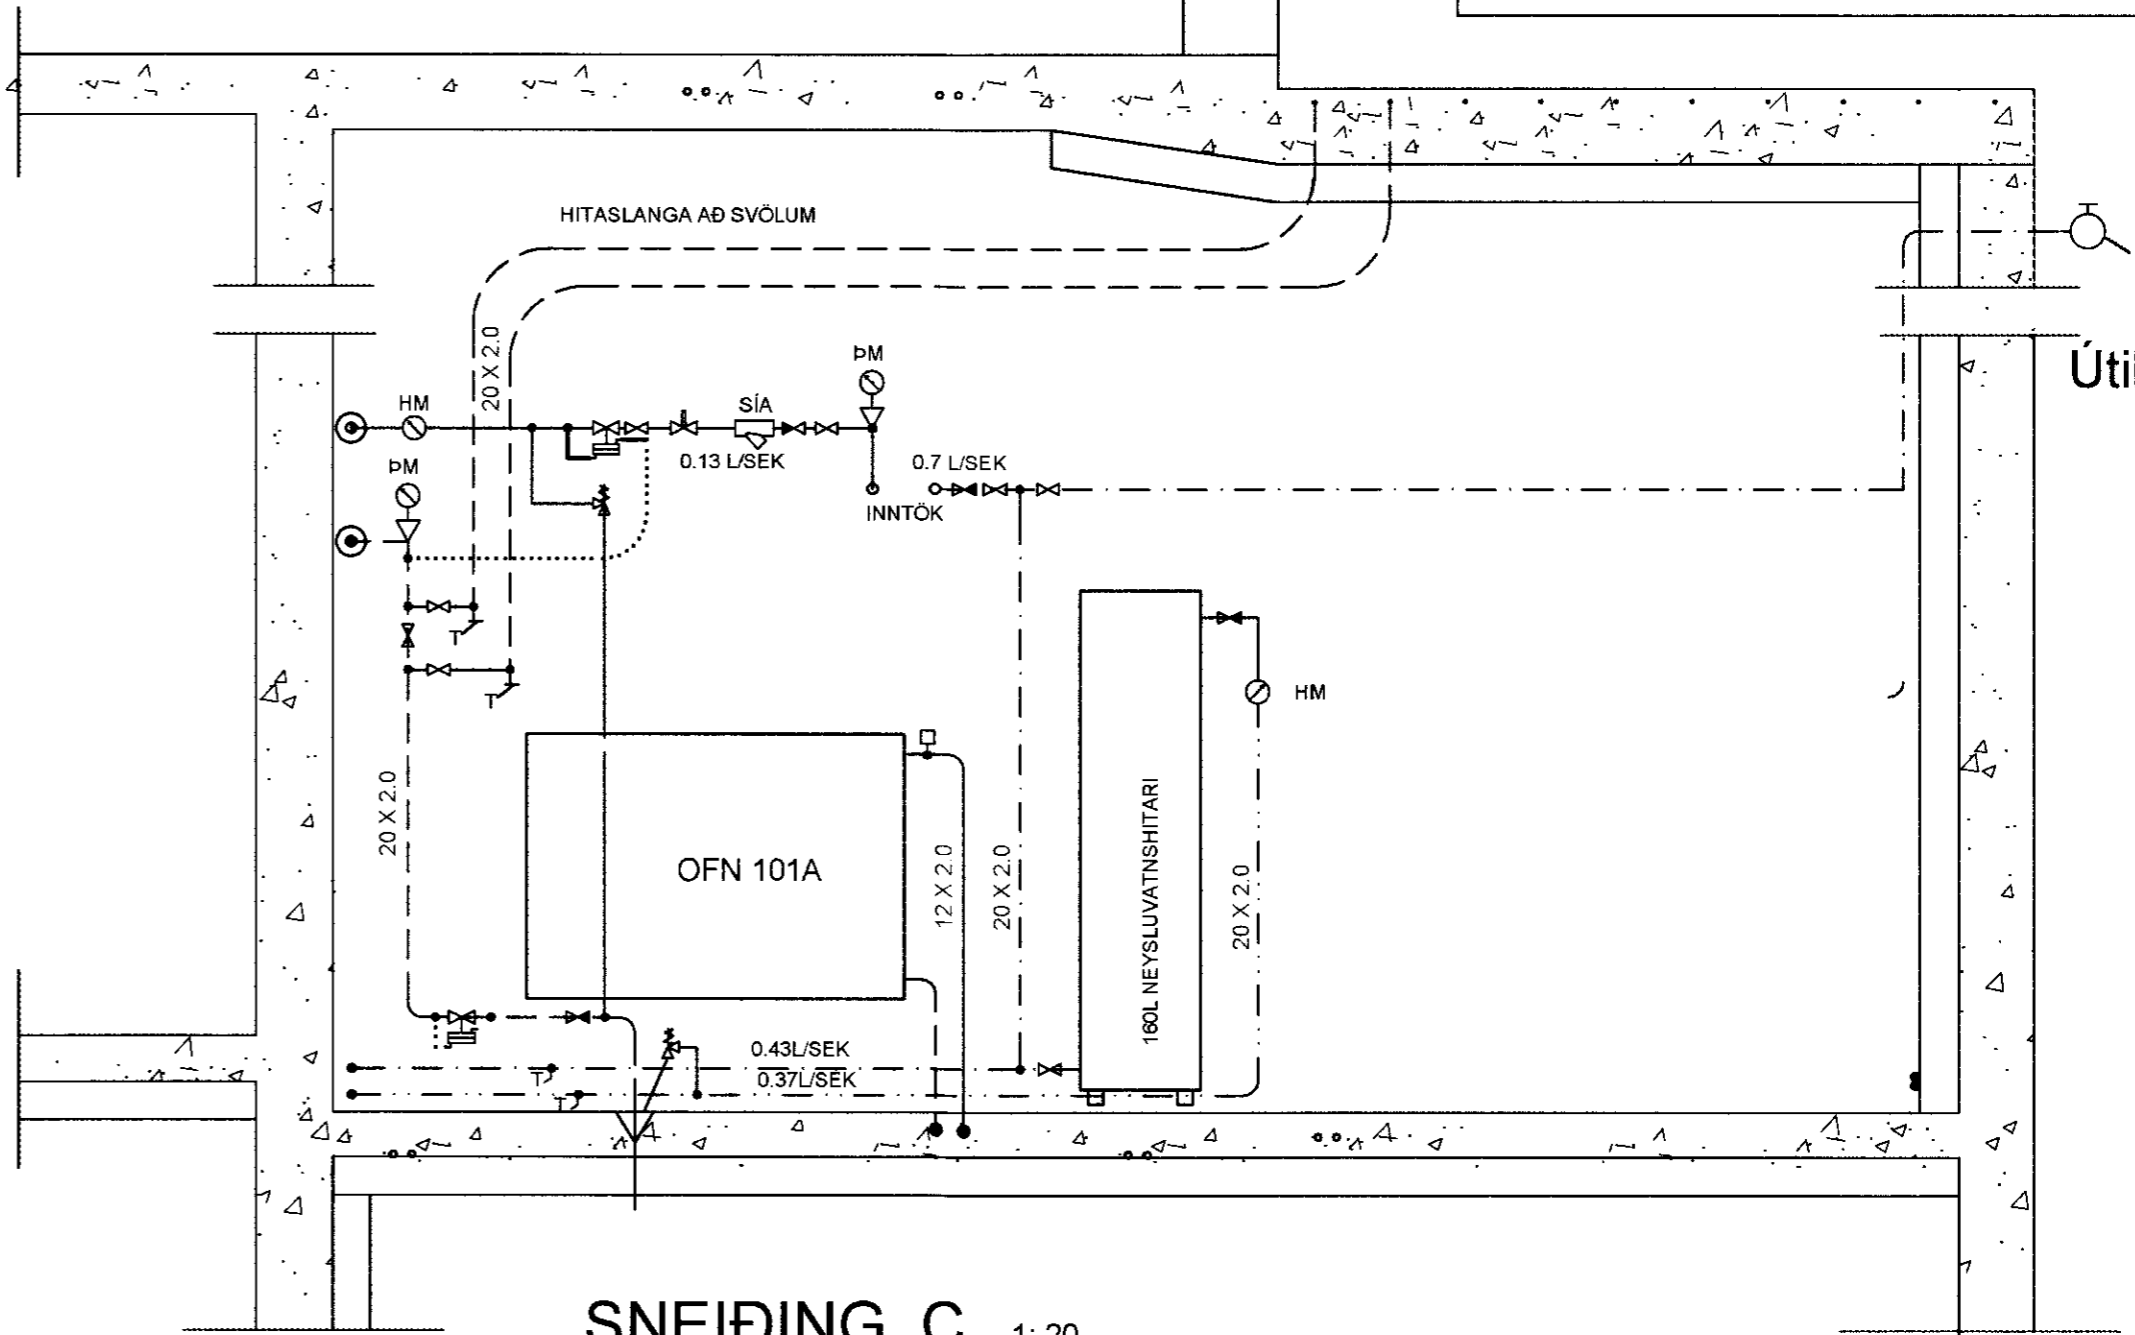

SNEIÐING C 1:20

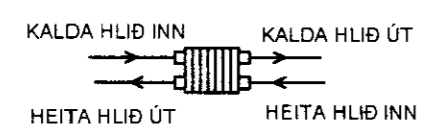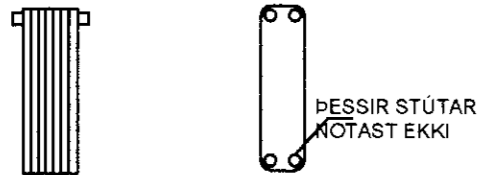

VARMASKIPTIR

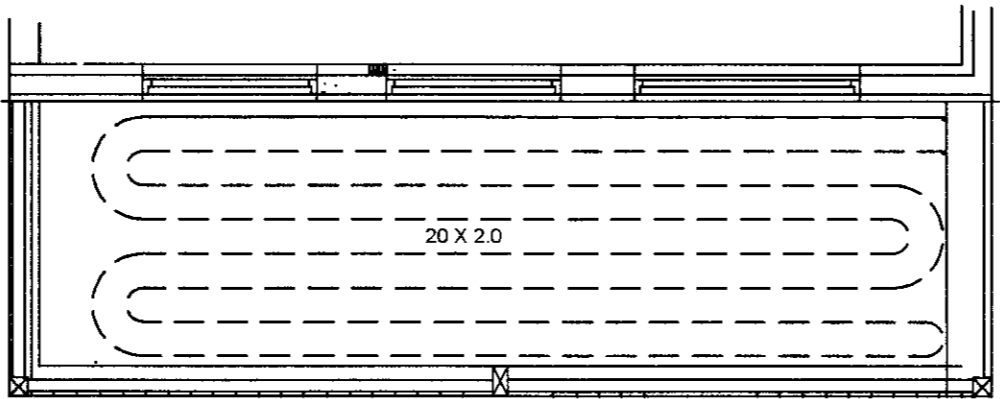

HITASLANGA Á SVÖLUM 1:50

SUMARHÚS SIGRÍÐAR OG GUÐBJÖRNS, BJARKARBRAUT 13			KVARDI: 1:20, 1:50
GRÍMSNESHREPPI			VERK NR. 01-09
LAGNIR SNEIÐINGAR OG HITASLANGA			BLAÐ NR. 7
BREYTINGAR	HANNAÐ: ÞJ	<b>VERKFRÆÐISTOFA ÞÓRHALLS JÓNSSONAR FRV</b> KÓPAVOGSBRAUT 111, 200 KÓPAVOGI Sími 5643701 FAX 5643700 NETFANG thorh@vortex.is	
	TEIKNAD: ÞJ		
	YFIRFARID:		
	DAGS: JÚNÍ 2010		
SAMPYKKT	KT: 070231-4769		