


MÓTTEKID


25. SEPTEMBER 2009

Byggingafulltrúi uppsv. Árnæssýslu og Flóahfr.

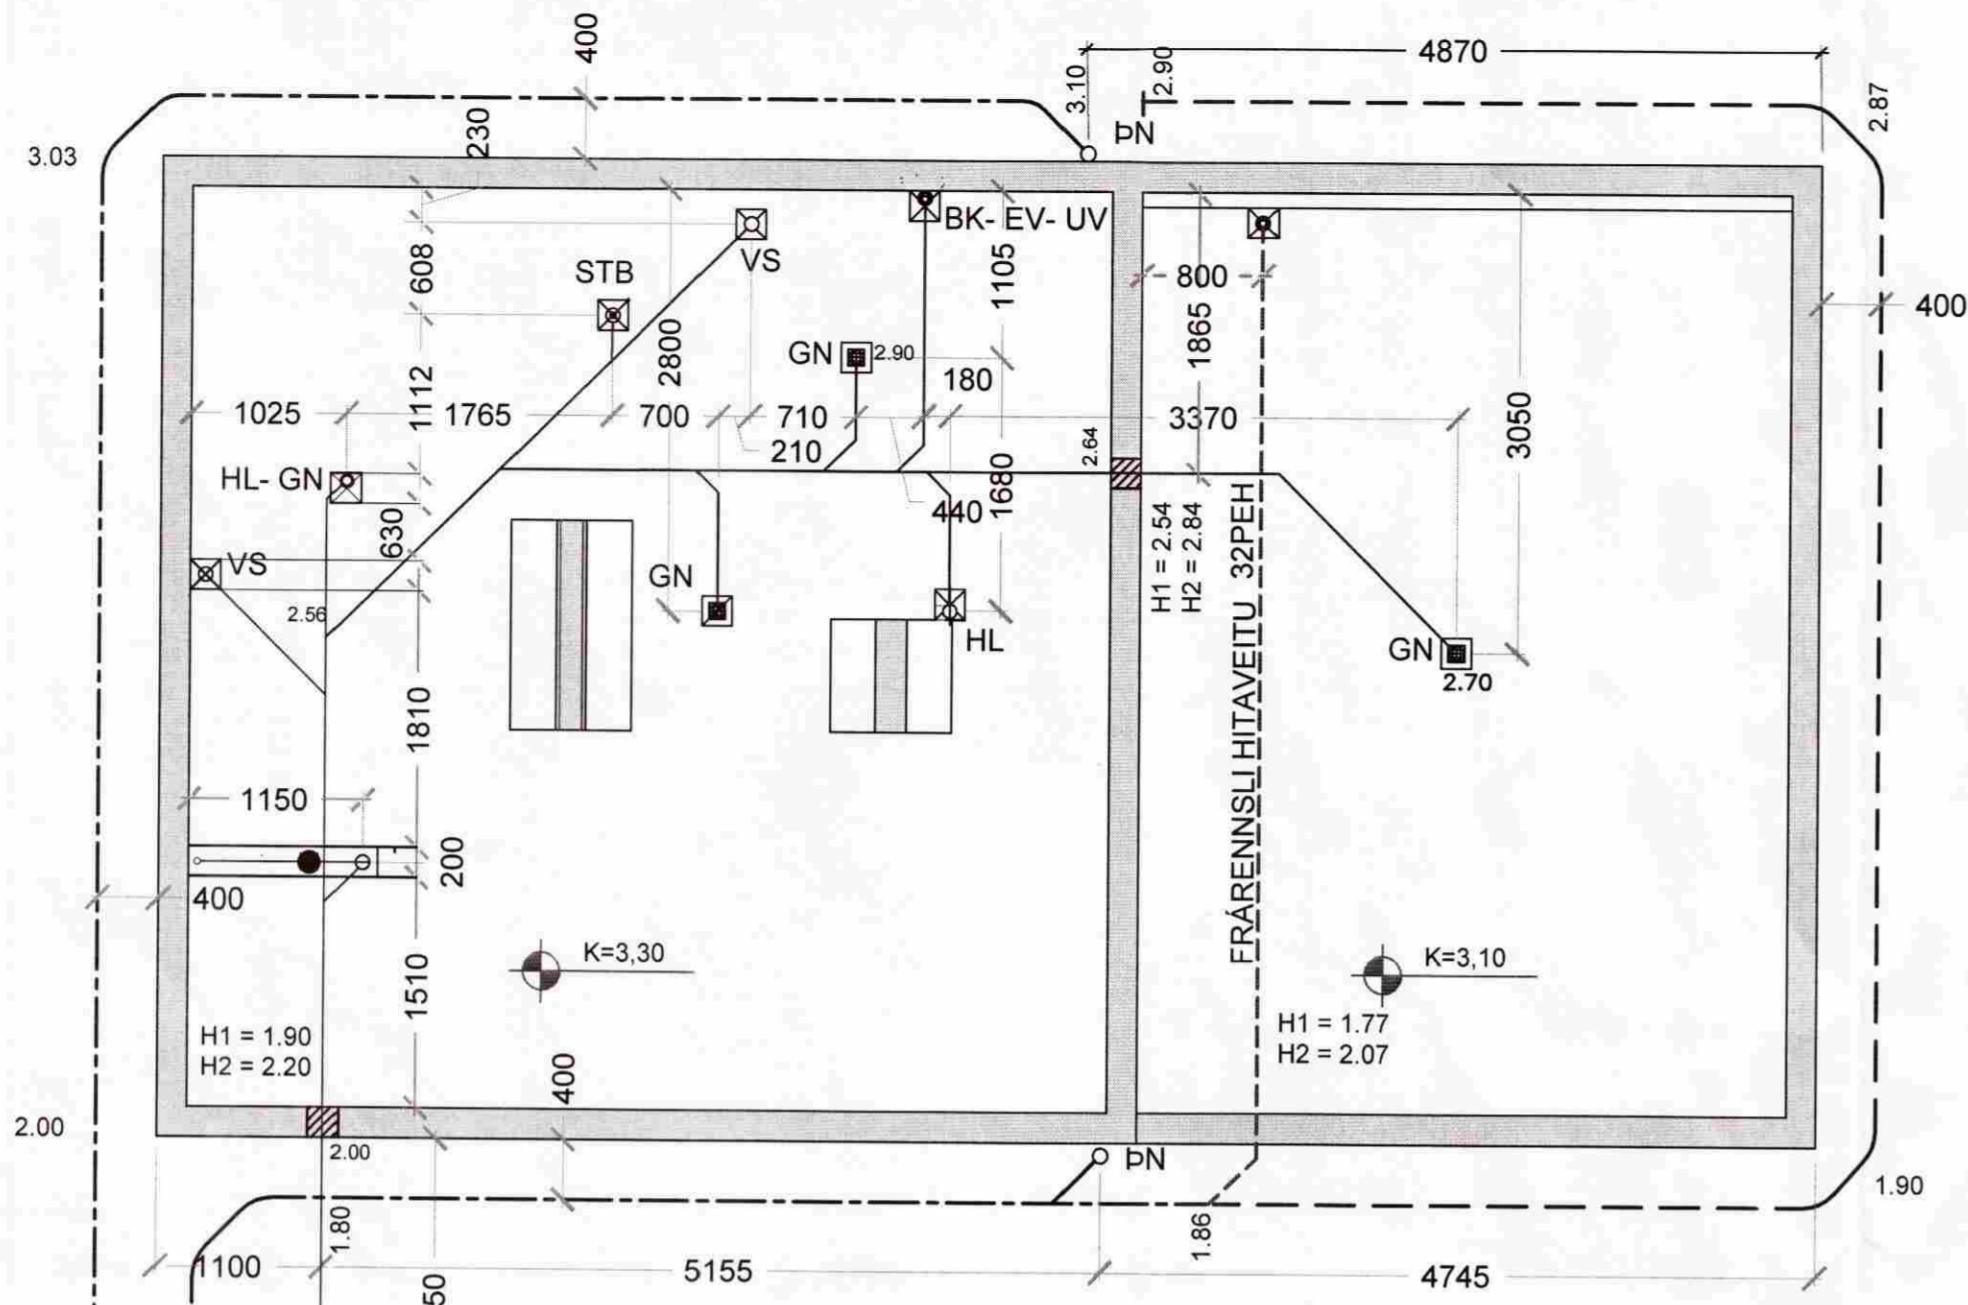


GRUNNLAGNIR 1:50

- HL MERKIR HANDLAUG
- VS MERKIR VATNSSALERNI
- SV MERKIR SKÓLVASK
- EV MERKIR ELDHÚSVASK
- ÞV MERKIR ÞVOTTAVÉL
- UV MERKIR UPPÞVOTTAVÉL
- STB MERKIR STEYPIÐAÐ
- BRS MERKIR BRUNASLÖNGU
- SK MERKIR SLÖNGUKRANA
- ALLAR ÓNEFNDAR LEIÐSLUR í GRUNNI ERU Ø100 PLASTRÖR
- MINNSTI HALLI RÖRA UNDIR HÖSINU ER 20‰
- MINNSTI HALLI REGNVATNSLEIÐSLU ER 10‰
- MINNSTI HALLI JARÐVATNSLEIÐSLU ER 5‰
- H1 MERKIR KÓTA á NEDRI BRUN VEGGRAUFAR
- H2 MERKIR KÓTA á EFRI BRUN VEGGRAUFAR
- MERKIR SKÓLPLEIÐSLU
- MERKIR REGNVATNSLEIÐSLU
- - - - - MERKIR FRÁRENNSLI HITAVEITU
- --- MERKIR REGNVATNSLEIÐSLU

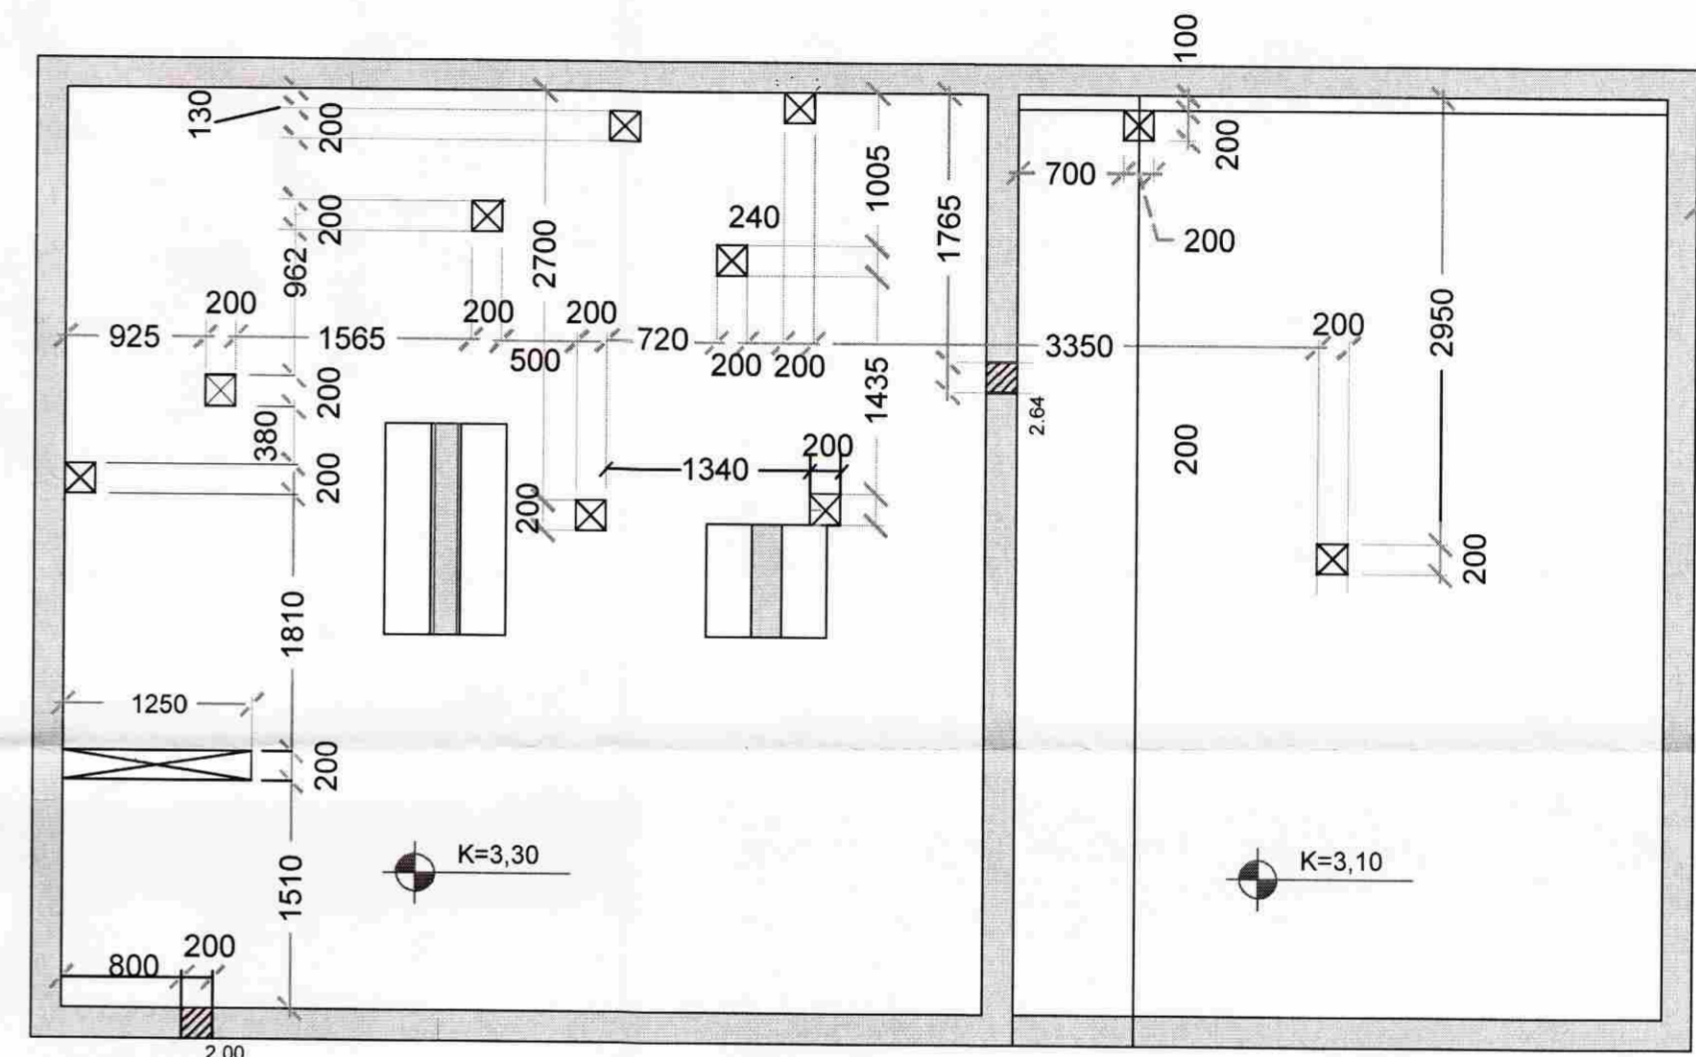

GÖT OG RAUFAR 1:50

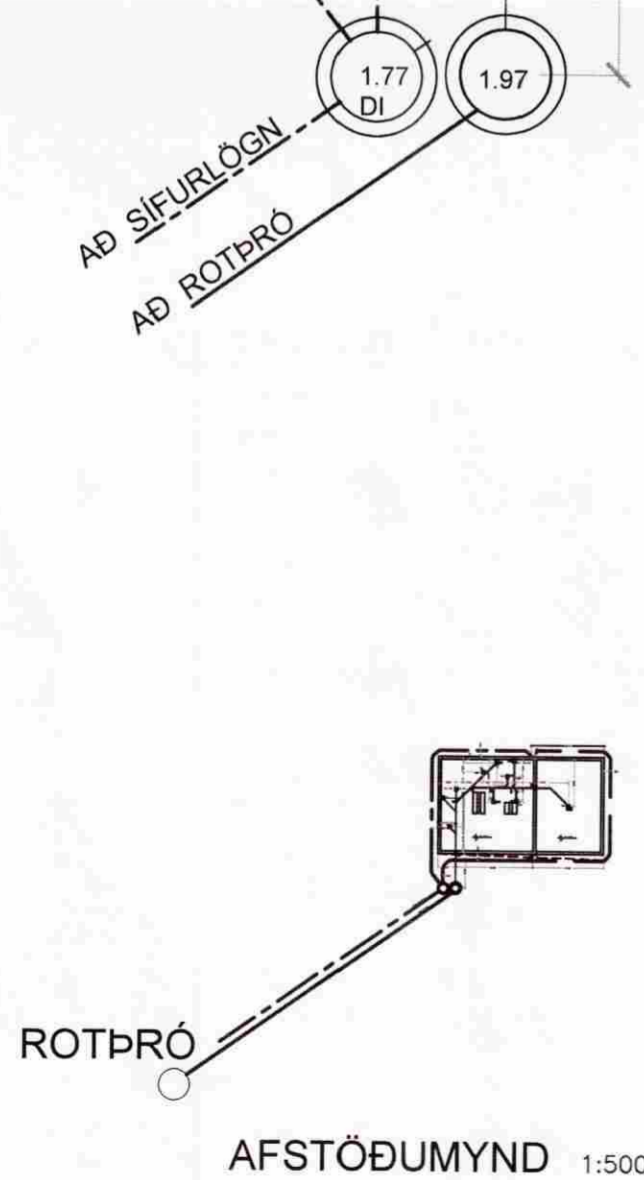

AFSTÖÐUMYND 1:500

SUMARHÚS SIGRÍÐAR OG GUÐBJÖRNS, BJARKARBRAUT 13

GRÍMSNESHREPPI
HOLRÆSALÖGN Í GRUNNI

KVARDÍ: 1:100! 1:500

VERK NR. 01-09

BLAÐ NR. 5

BREYTINGAR	HANNAÐ: ÞJ
	TEIKNAD: ÞJ
	YFIRFARID:
	DAGS: SEPT. 2009
SAMPYKKT	KT: 070231-4769

VERKFRÆDISTOFA
ÞÓRHALLS JÓNSSONAR FRV
KÓPAVOGSBRAUT 111, 200 KÓPAVOGI
SÍMI 5643701 FAX 5643700 NETFANG thorhj@vortex.is