



SNID A-A

STÍFUR, SJÁ ÞAKTEIKNINGU.
2 STK. 50x125

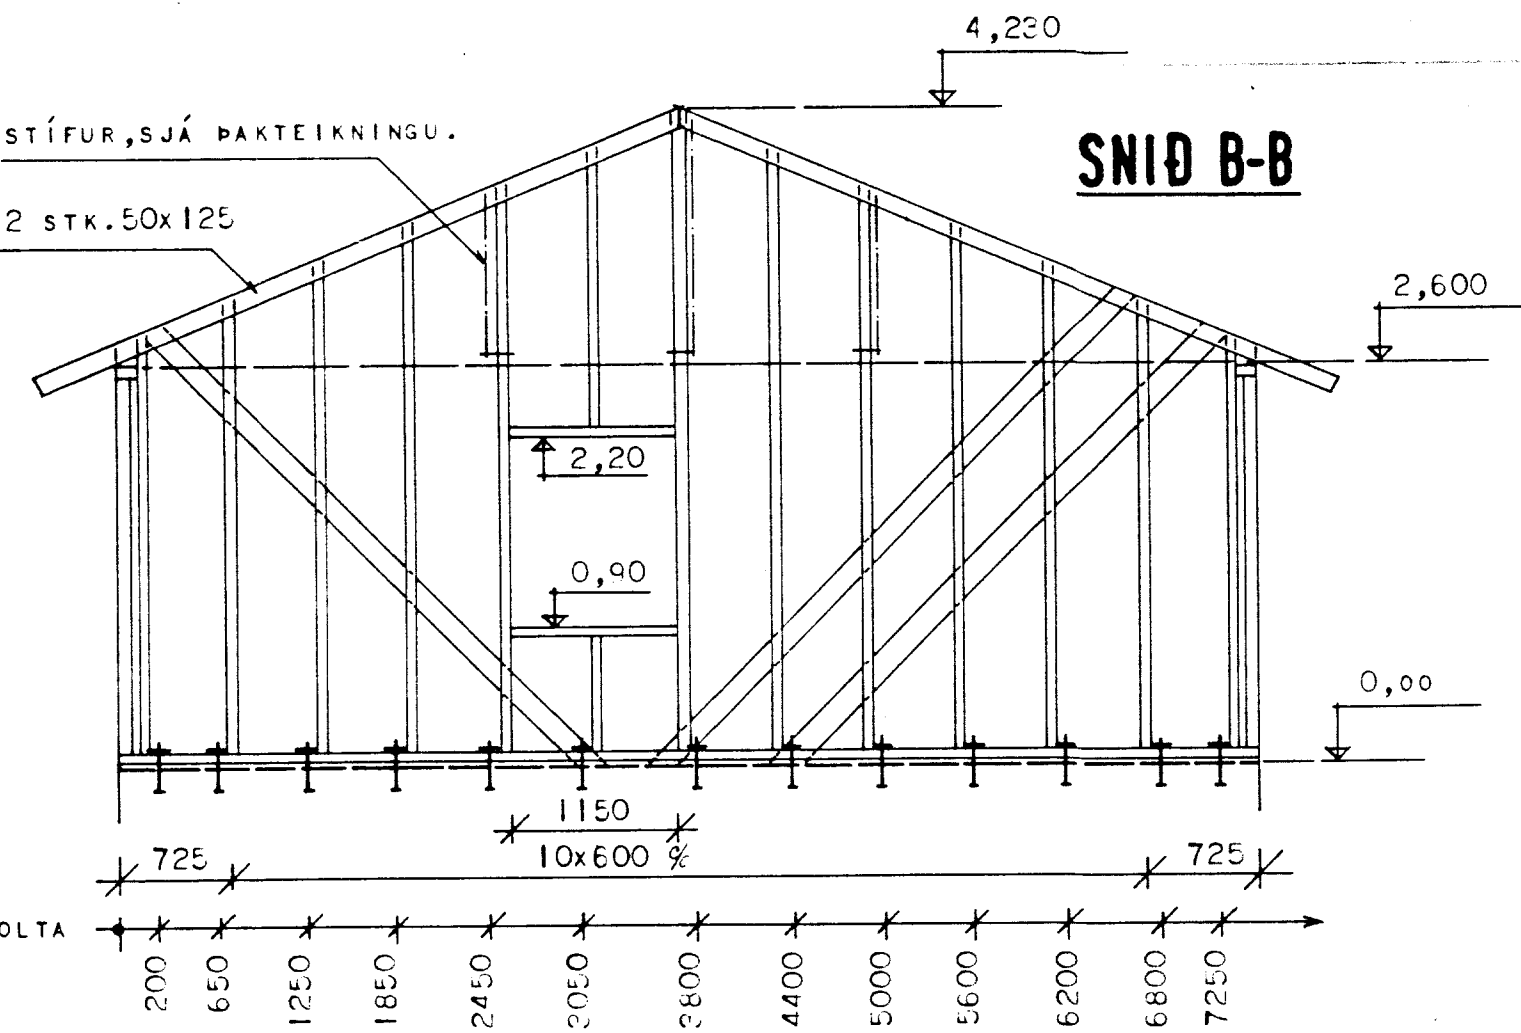


SNID B-B

SNID C-C

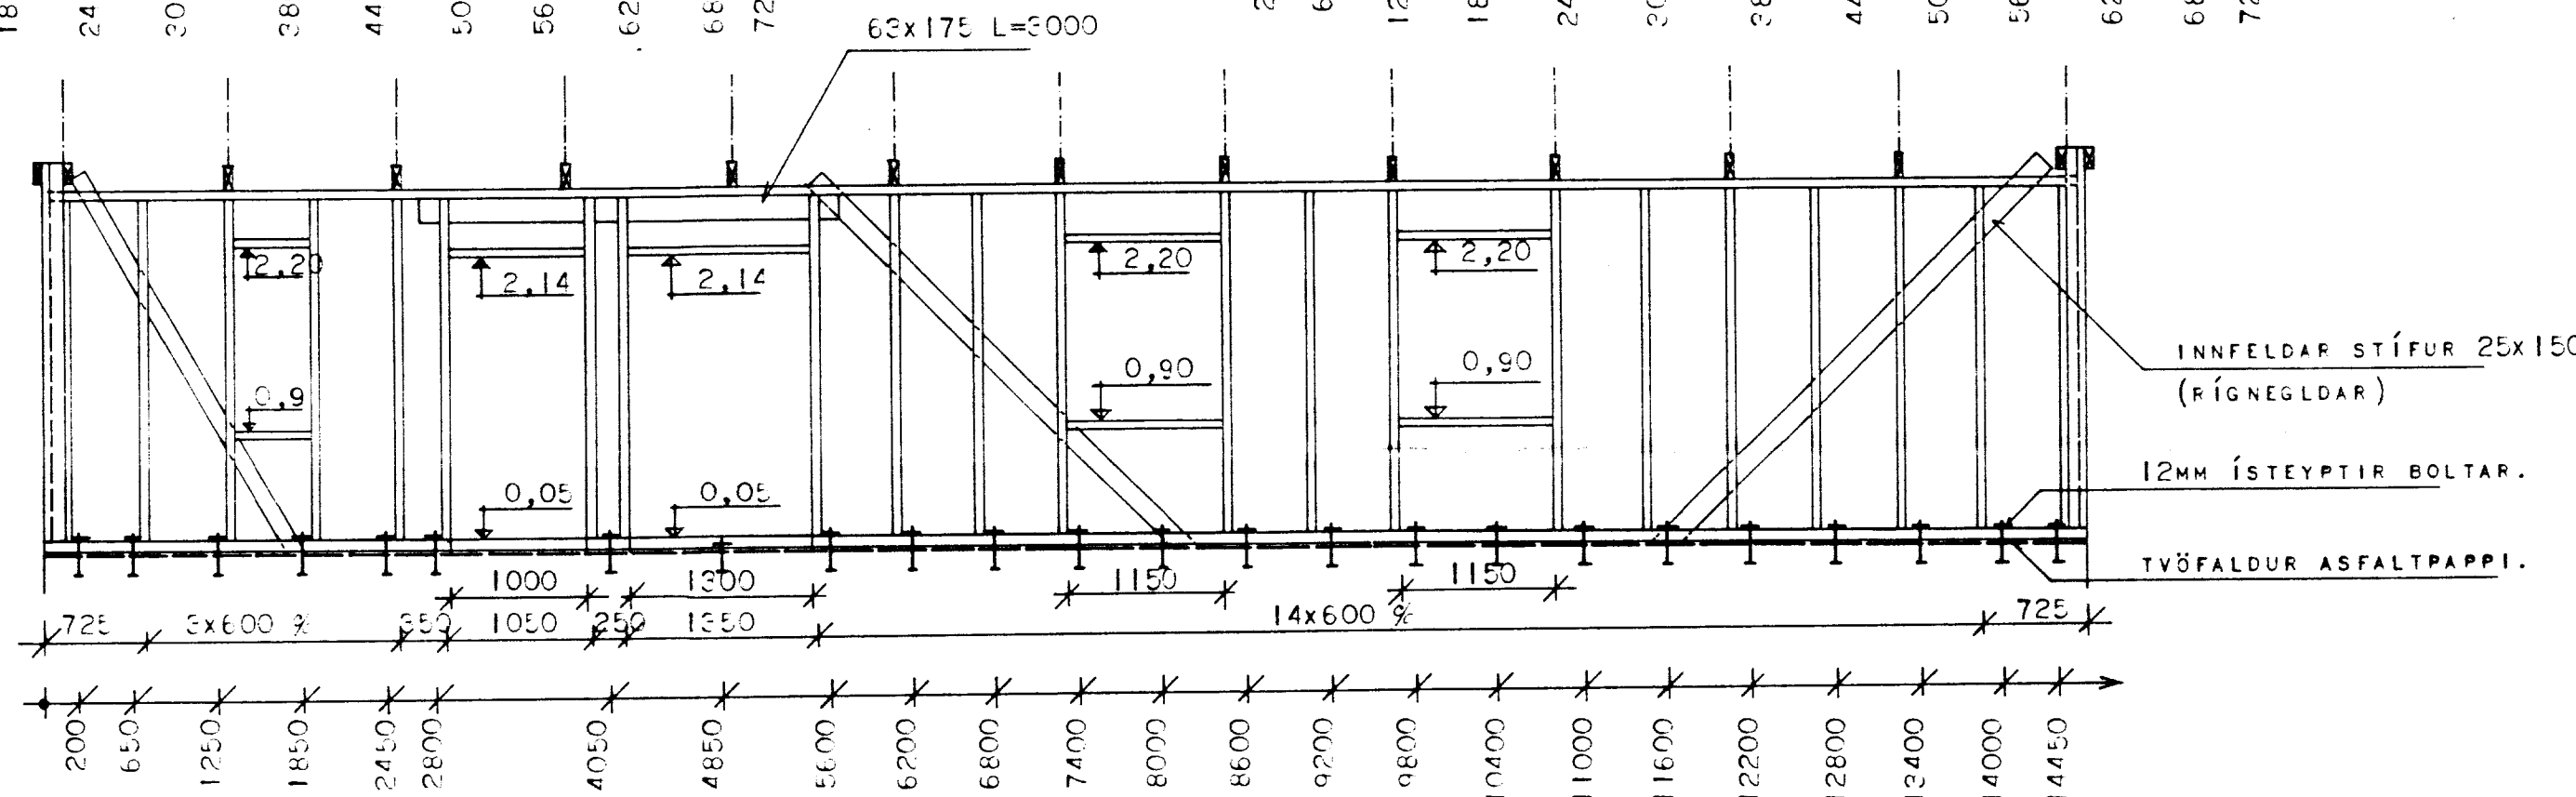

INNFELDAR STÍFUR 25x150
(RÍGNEGLDAR)
12MM ÍSTEYPTIR BOLTAR.
TVÖFALDUR ASFALTPAPPI.

SNID D-D

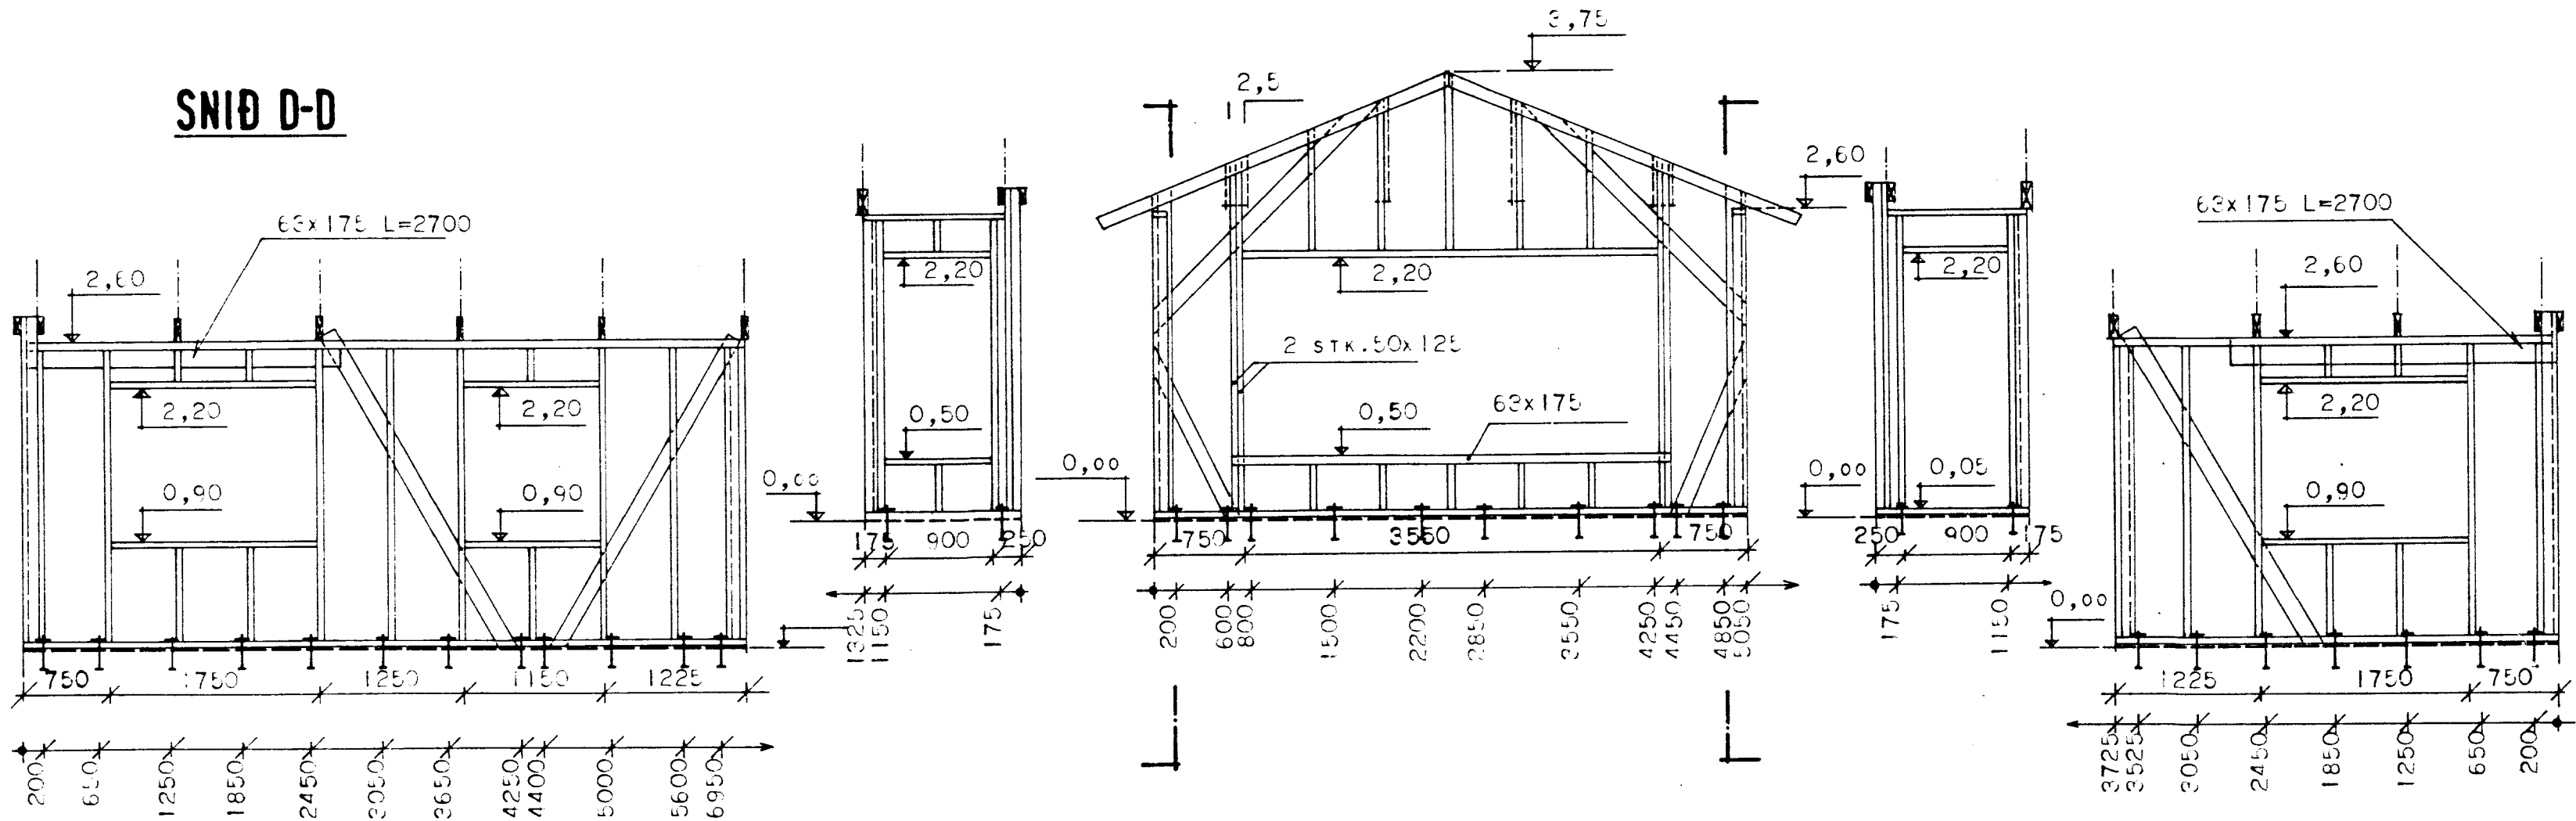

ALMENNAR SKÝRINGAR.....SJÁ TEIKN.
NR.2000.

ÁLAGS-OG ÚTREIKNINGSFORSENDUR:
ÍST12 OG ÍST/DS 413
SNJÓÁLAG.....SVÆÐI 1, s=1,0 KN/M²
VINDÁLAG.....ÁSTR.ÞR., q=1,4 KN/M²

TIMBUR Í ÚTVEGGJAGRIND SÉ KVISTLÍTIL
FURA, EKKI LAKARI EN AF IV.FLOKKI SKV.
NORRÆNUM STÖDLUM OG SKAL TIMBUR, SALMUR
OG FESTINGAJÁRN FULLNÆGJA ÍSLENSK-/
DÖNSKUM STAÐLI ÍST/DS 413,
BURÐARÞOLSFLOKKUR K18.

ALLT ÓÁRITAÐ TIMBUR ER 50x125MM.
Í UNDIRSTYKKI SKAL NOTA GEGNVARPIÐ
TIMBUR. FÚAVARNARFLOKKUR B.

FRAMKVÆMDAFLOKKUR.....B

HÚSNÆÐISSTOFNUN
RIKISINS LAUGAVEGI 77, REYKJAVÍK
SÍMI 696900

VERK NR. **A.43.03** TEIKN. NR. **2.201**

ÚTVEGGIR
HLIÐARMYNDIR AF TIMBURGRIND
SNID VIÐ INNRI BRÚN VEGGJAR.

HANNAÐ	HGS	STAÐFERT
REIKNAD	HGS	YFIRFARID
TEIKNAD	BR	
KVARDI	1:50	

Hilgi G. Samuelsen
Andri. Gunnarsson

33-13