




06 DEILI
MKV. 3

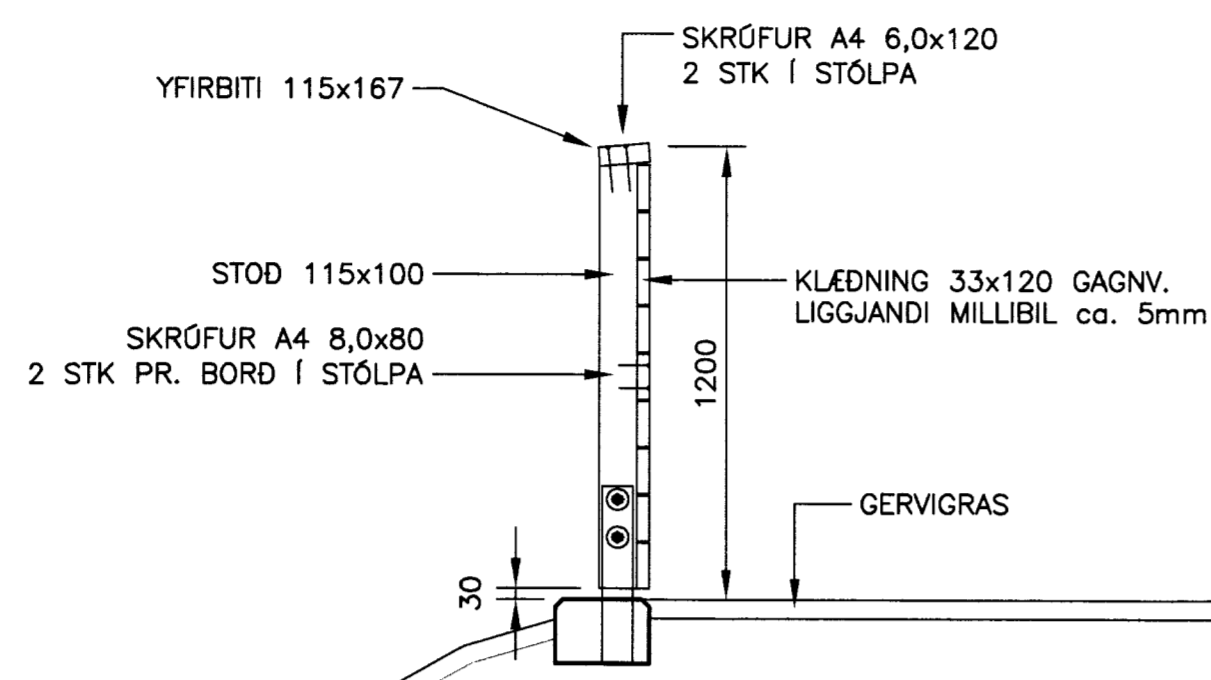


03 SNID
MKV. 2

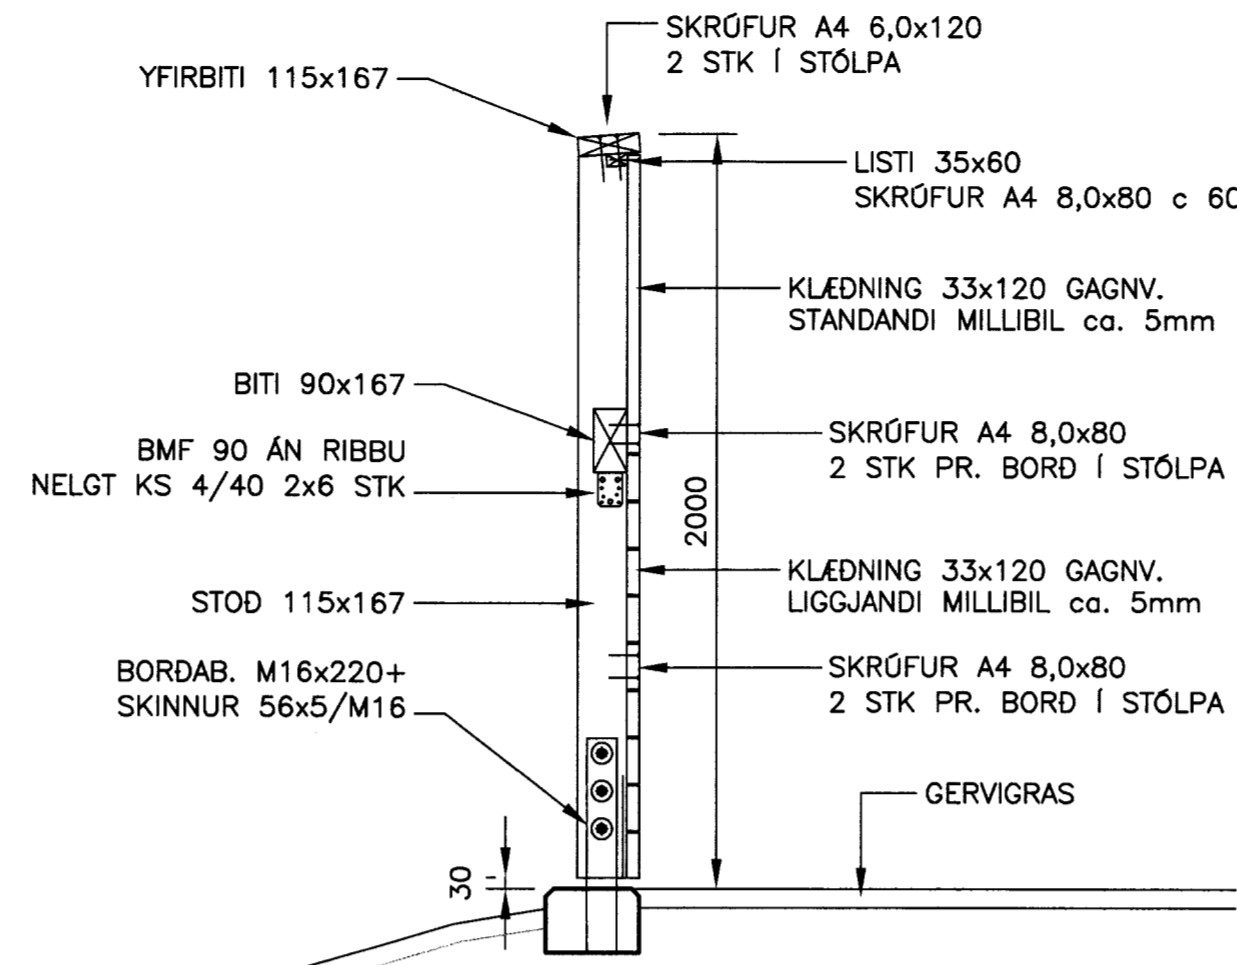


04 SNID
MKV. 2

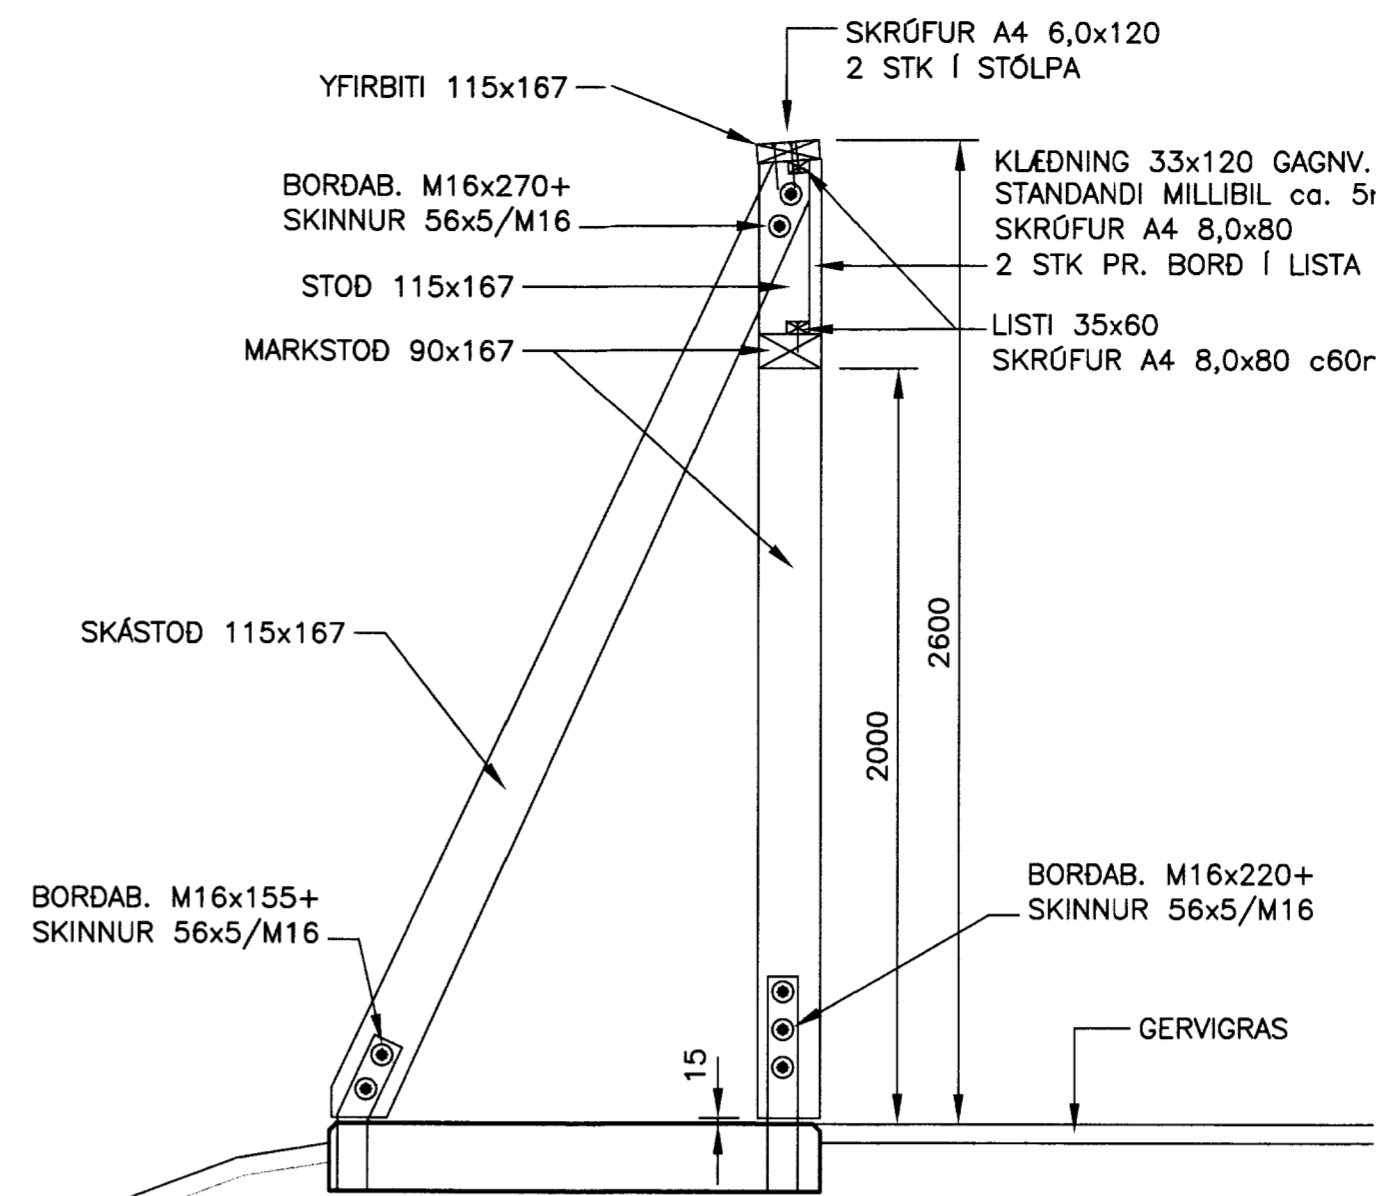


05 SNID
MKV. 2

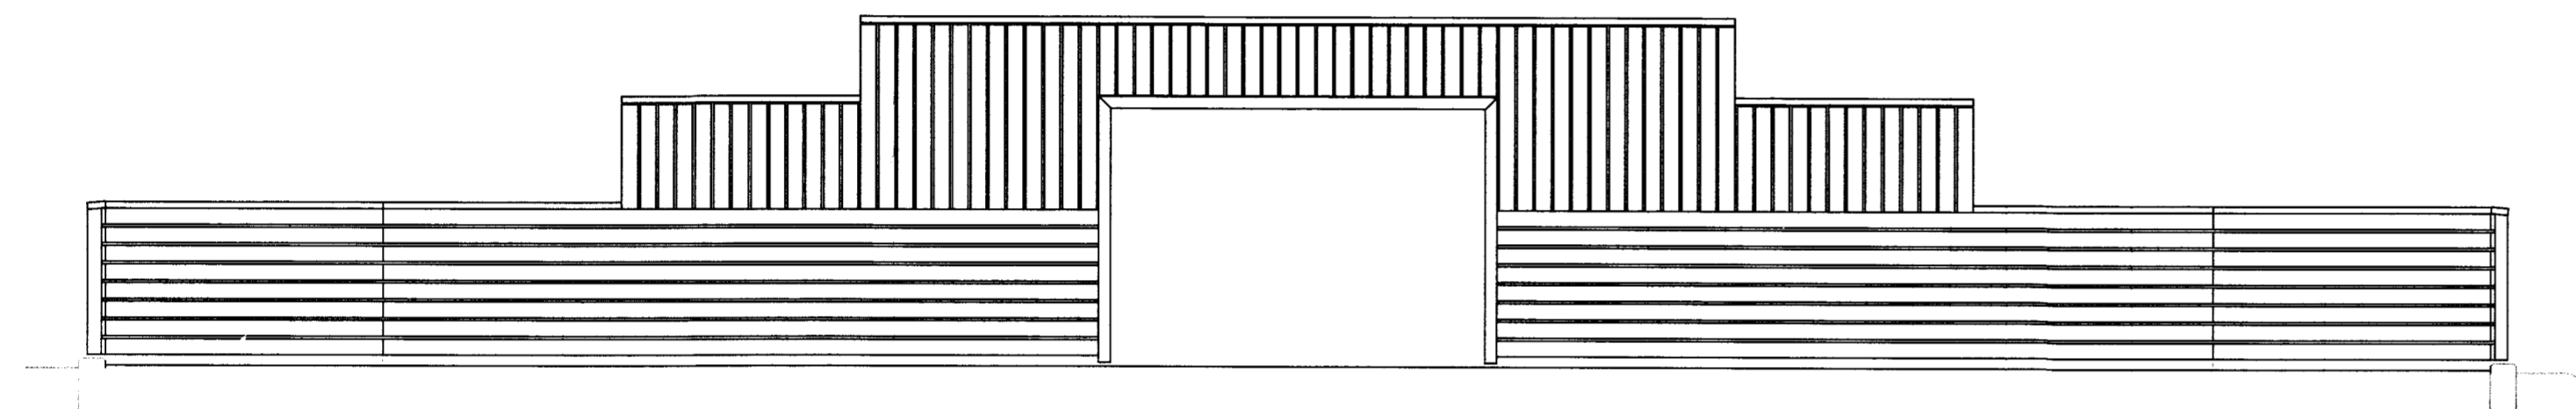


01 SNID KLEDNING
MKV. 1

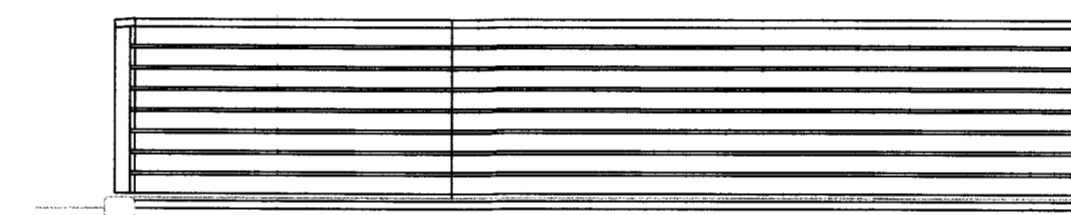


02 SNID KLEDNING
MKV. 1

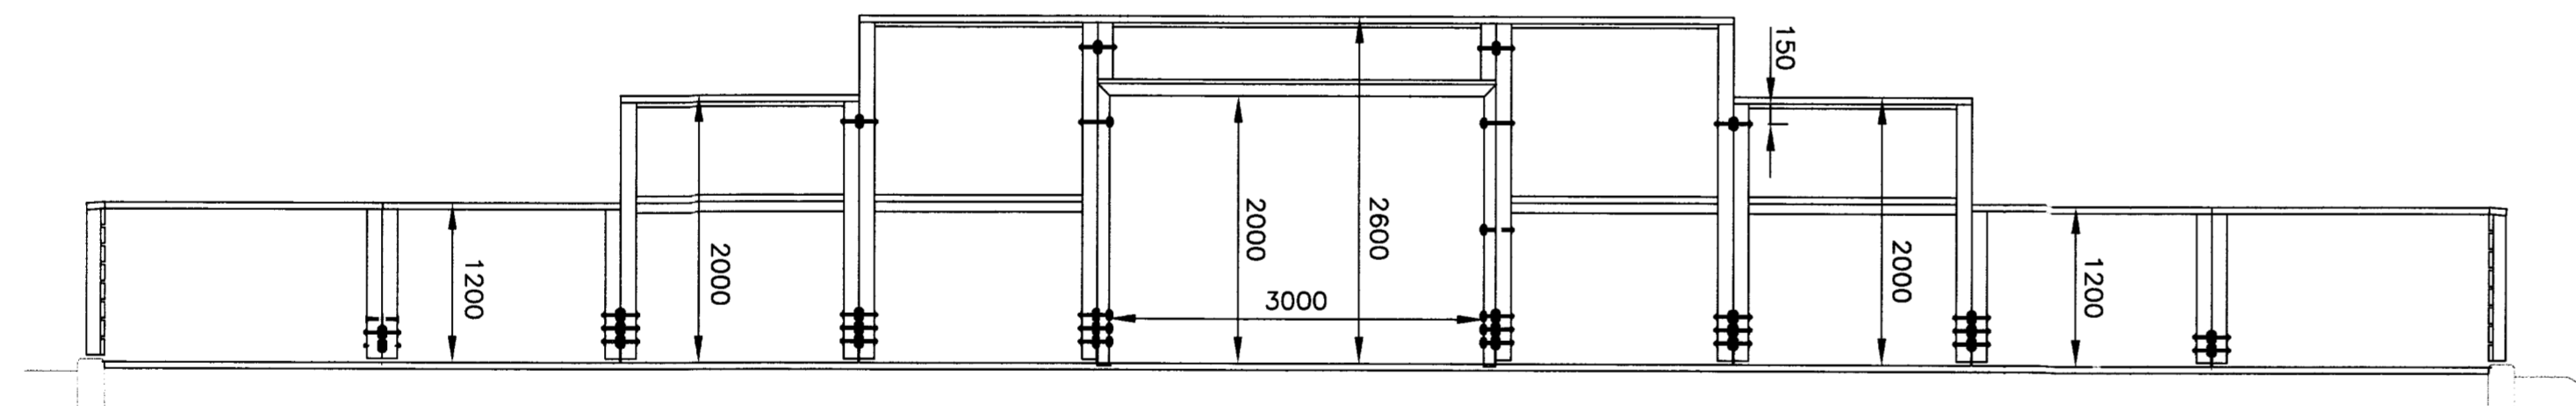


01 SNID STODIR OG BITAR
MKV. 1

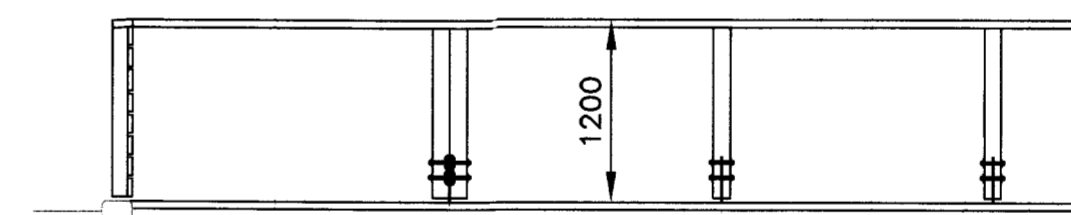

02 SNID STODIR OG BITAR
MKV. 1

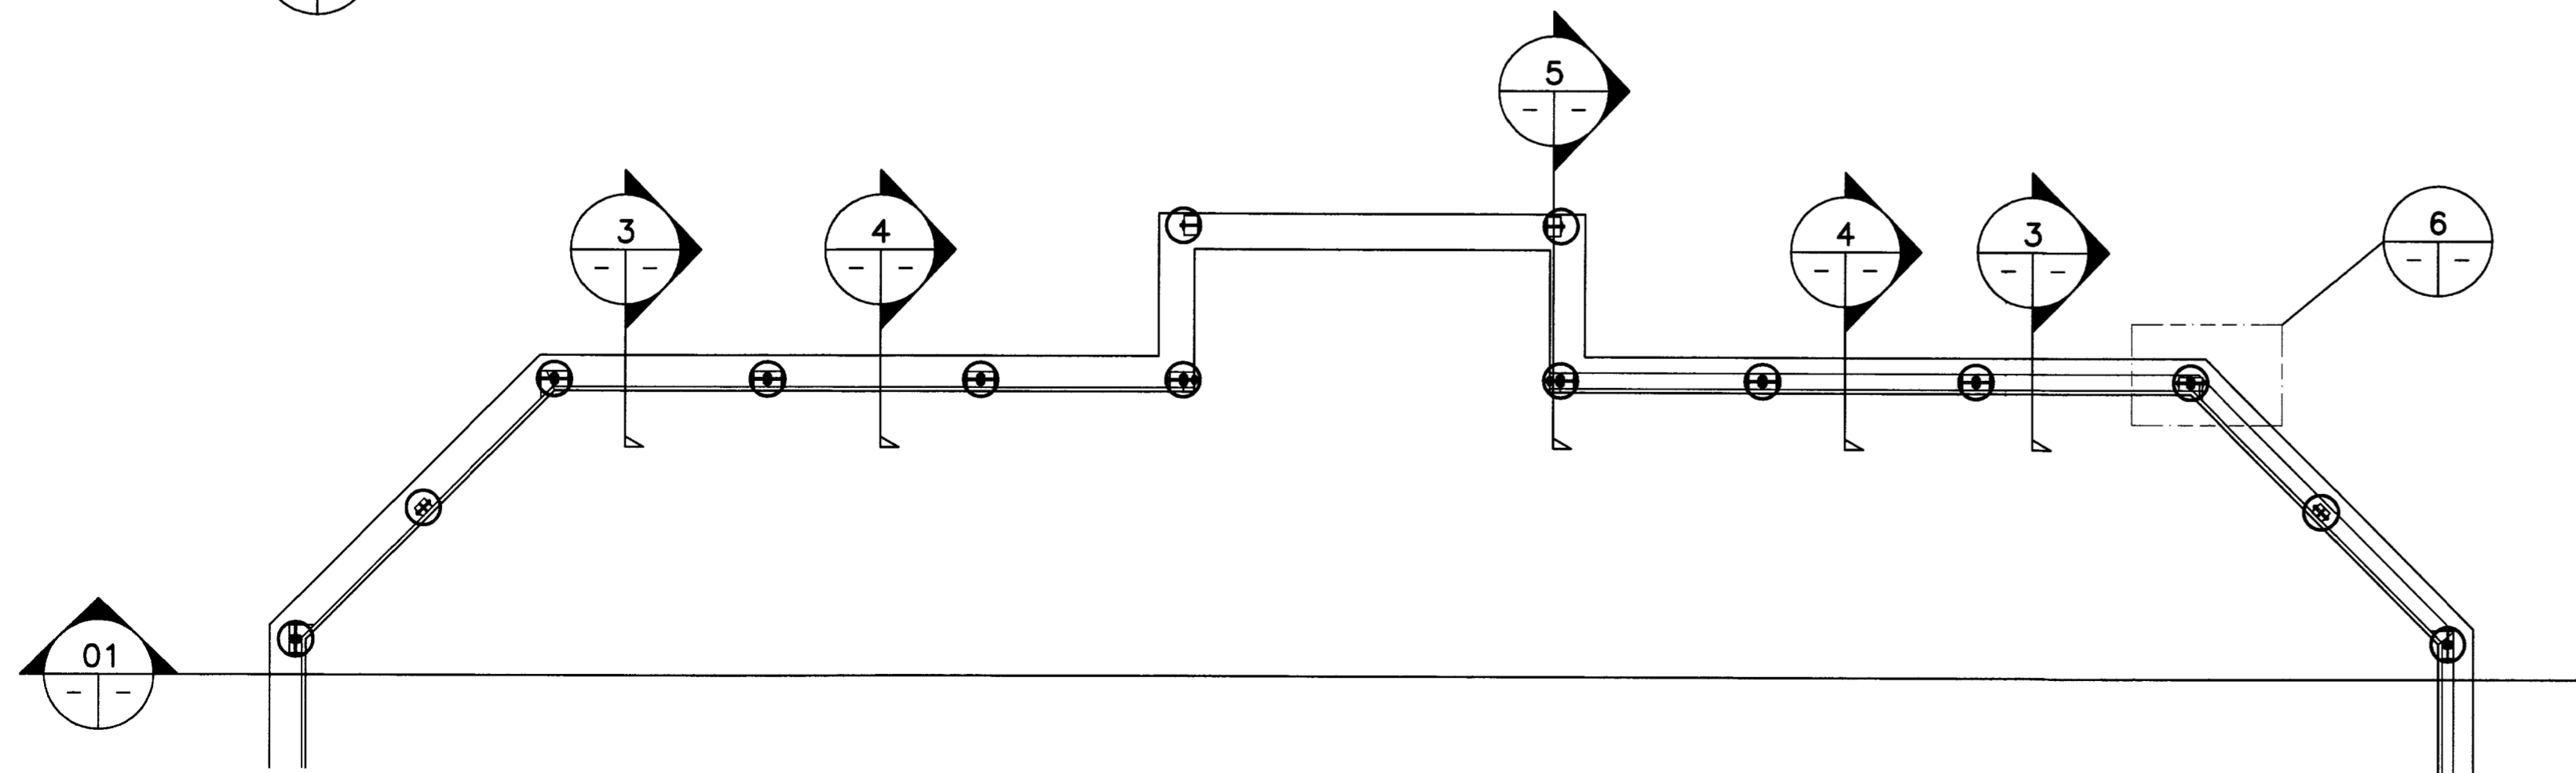

GRUNNMYND TIMBURVEGGJAR VID ENDA GERVIGRASVALLAR
MKV. 1

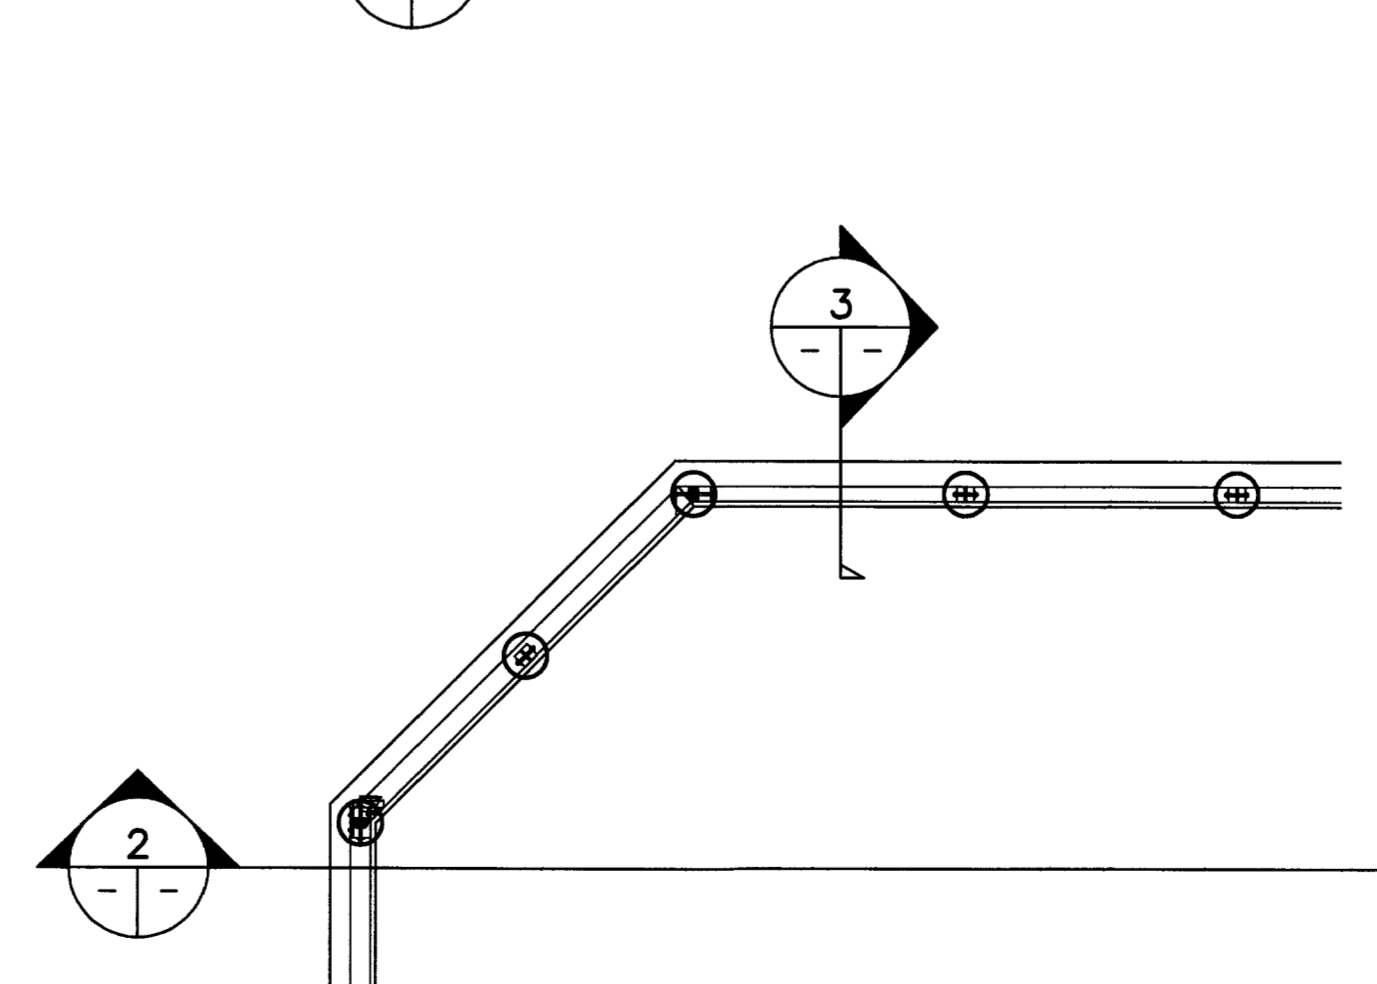

GRUNNMYND TIMBURVEGGJA MEDFRAM
HLIDUM GERVIGRASVALLAR
MKV. 1

ÚTGÁFUERILL

| NÖMUR: | DAGS: | SKYRINGAR: | HANNAÐ: |
|--------|------------|-------------------|---------|
| B1 | 20.06.2007 | BYGGINGARTEIKNING | KJGa |


| DAGS. UNDIRSKRIFTAR: | NAFN OG KT. SAMRÆMINGARHÖNNUÐAR: |
|----------------------|----------------------------------|
| | |

UNDIRSKRIFT SAMRÆMINGARHÖNNUÐAR:

VERKTLIHÖGUN:


MEDFRAM HLIDUM VALLARINS ER TIMBURGIRÐING 1,2 m HÁ EN HÆKKAR Í KRINGUM MÖRKIN, OG VERÐUR HÆÐST 2,6 m. ALLT EFNÍ Í TIMBURGIRÐINGUNNI SKAL VERA GAGNVARÍÐ.
STILLA SKAL AF INNBRÚN TIMBURGIRÐINGAR ÞANNIG AD HÚN FLÓTTI VID INNBRÚN STEYPT SÖKKULS SEM GERVIGRASÍÐ LEGGST AD.
BYRJAD ER Á ÞVI AD REYSA ALLA STÓLPA OG ÞEIR STILLTIR AF OG SÍÐAN ER KLÆTT Á GRINDINA. Í STAKA STÓLPA ER TEKINN RAUF SEM STÁLFESTINGIN GENGUR UPP Í.
NET ER SETT FYRIR AFTAN MÖRKIN OG ER NETIÐ LAUST Í HLIDUM ÞAR SEM ER INNGANGA INN Á VÖLINN.

MKV.3

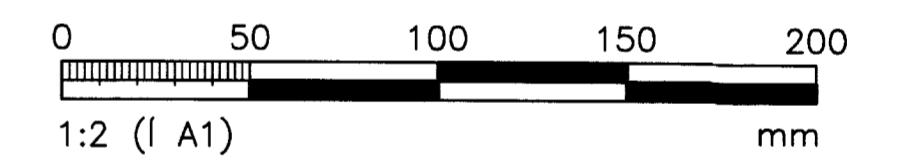


1:2 (I A1)

MKV.2

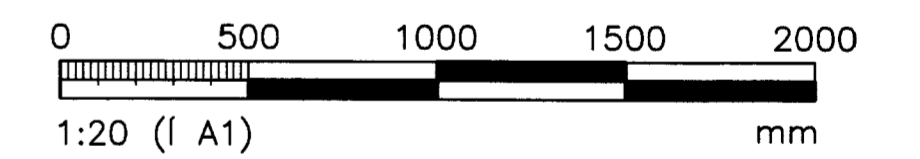

1:20 (I A1)

MKV.1

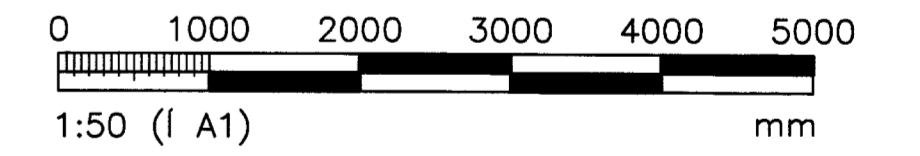

1:50 (I A1)

ÖLL AFNOT OG AFRITUN TEIKNINGAR, AD HLUATA EDA HEILD, ER HÁÐ SKRIFLEGI LEYFI HÖFNUNDA.

VGK HÖNNUN

GRENSÁSVEGI 1 · 108 REYKJAVÍK · Sími: 422 3000 · Fax: 422 3001
VEFFANG: www.vgkhonnun.is · NETFANG: vgkhonnun@vgkhonnun.is

HEITI VERKS:

**LJÓSBORG
SPARKVÖLLUR**

HEITI TEIKNINGAR:

BURDARVIRKI:
TIMBURVEGGUR Í KRINGUM GERVIGRASVÖLL
STODIR OG KLÆDNING

| MELT: | TEIKNINGAR: | GETYSLUNÖMUR: | VNR: |
|-----------------------|-----------------------|------------------|-----------------|
| | KJGa | | 9.830.306 |
| HANNAÐ: | YFIRFAR: | MKV: | NR. TEIKNINGAR: |
| KJGa | JG | 1:100, 1:10, 1:2 | |
| DAGS. UNDIRSKRIFTAR: | NAFN OG KT. HÖNNUÐAR: | VEFFANG: | ÓTGAFA: |
| 20.06.2007 | VGK-HÖNNUN hf | 430572-0169 | B112 |
| UNDIRSKRIFT HÖNNUÐAR: | ÓTGAFA: | | B1 |
| Torfi G. Spurni | | | |