



ÁL SKRUFUR MED PVC
HETTU Í KLÆDN. LIT


2MM

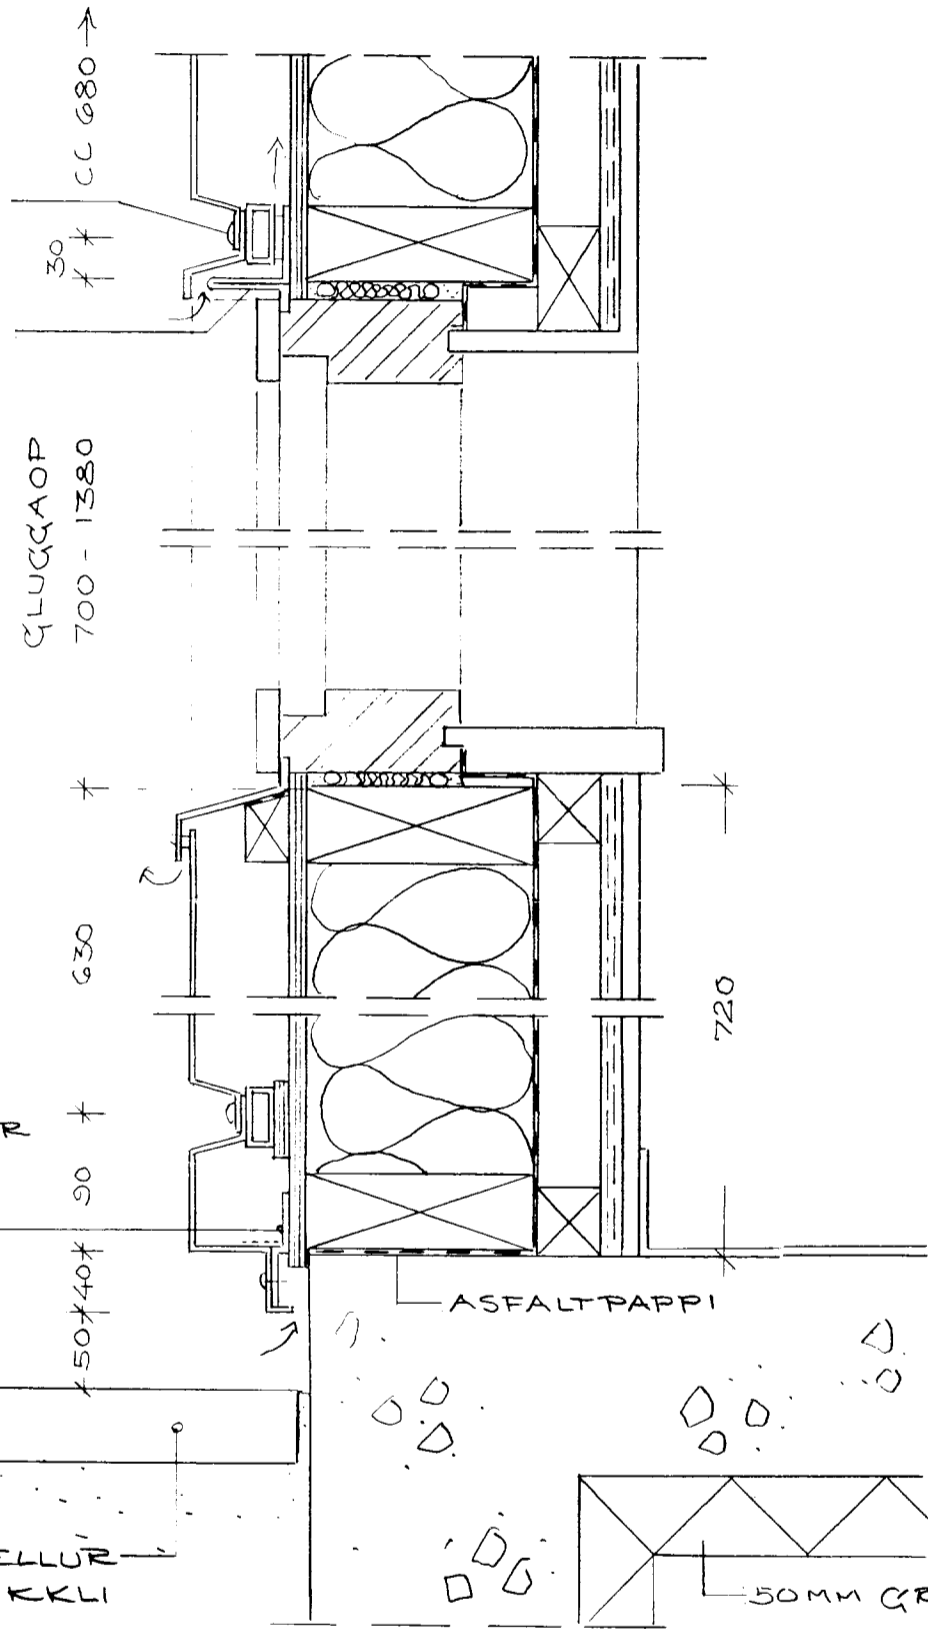

SNEIÐ Í G3-G8

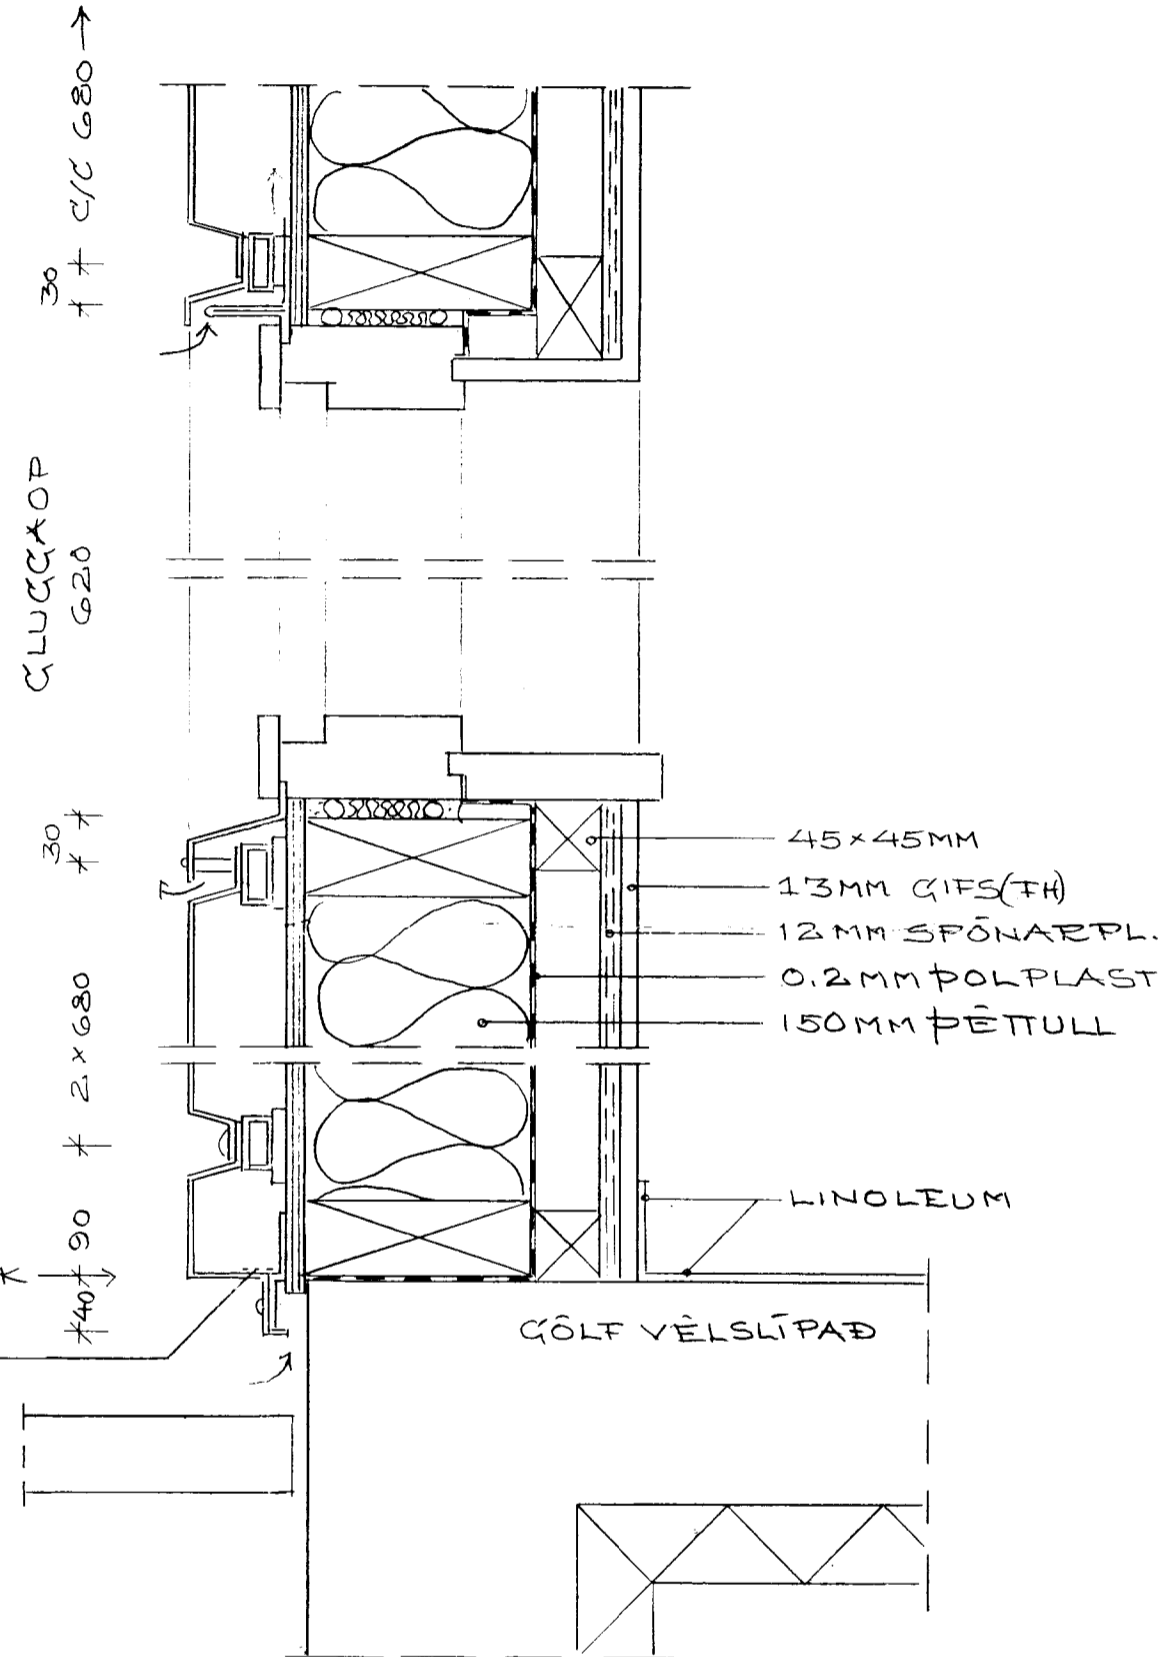

SNEIÐ Í G1 & G2

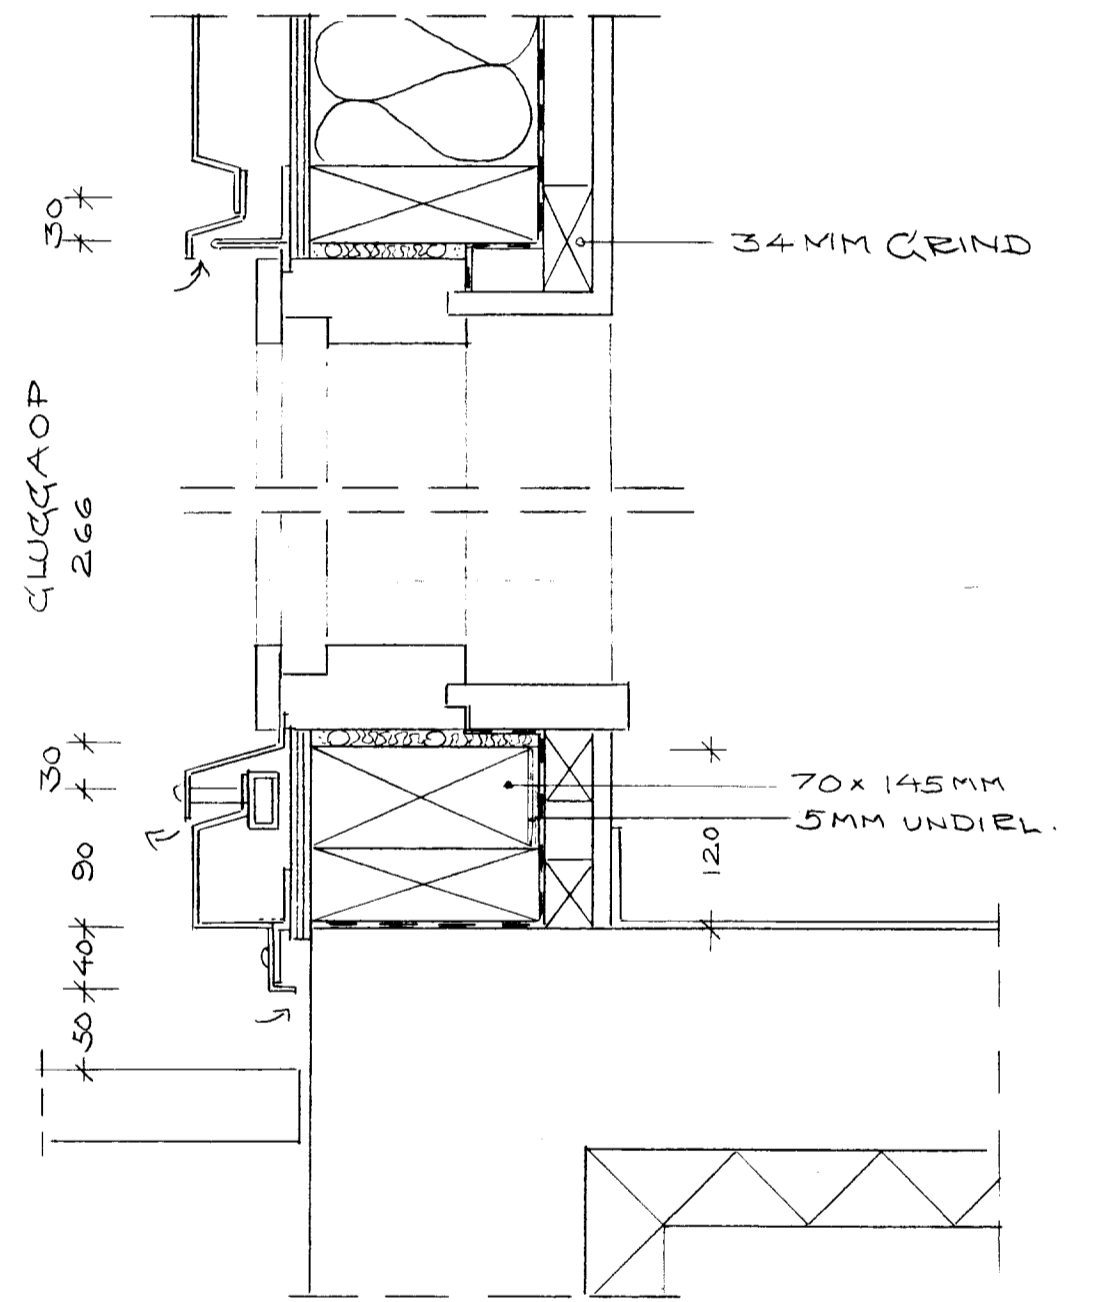

SNEIÐ Í G9

KÁTARBORG - BARNAHEIMILI BORG Í GRÍMSNESI.
VIÐBYGGING OG TENGIBYGGING.

LÓDRÉTTAR SNEIÐINGAR Í ÚTVEGG/GLUGGA	HANNAÐ:	
	VINNUTEIKNINGAR :	GUNNLAUGUR B. JÓNSSON FAI
	KVARÐI :	1:5
BREYTT:		BLAÐ NR. 8

REYKJAVÍK: ÁGÚST 1998
INGA SIGURJÓNSDÓTTIR ARKITEKT FAI SKÓLAVÖRÐUSTÍG 28 SÍMI: 562-6163
101 REYKJAVÍK FAX: 562-6123

Handwritten signature and date: Ingá Sigurjónsdóttir 20.11.1998