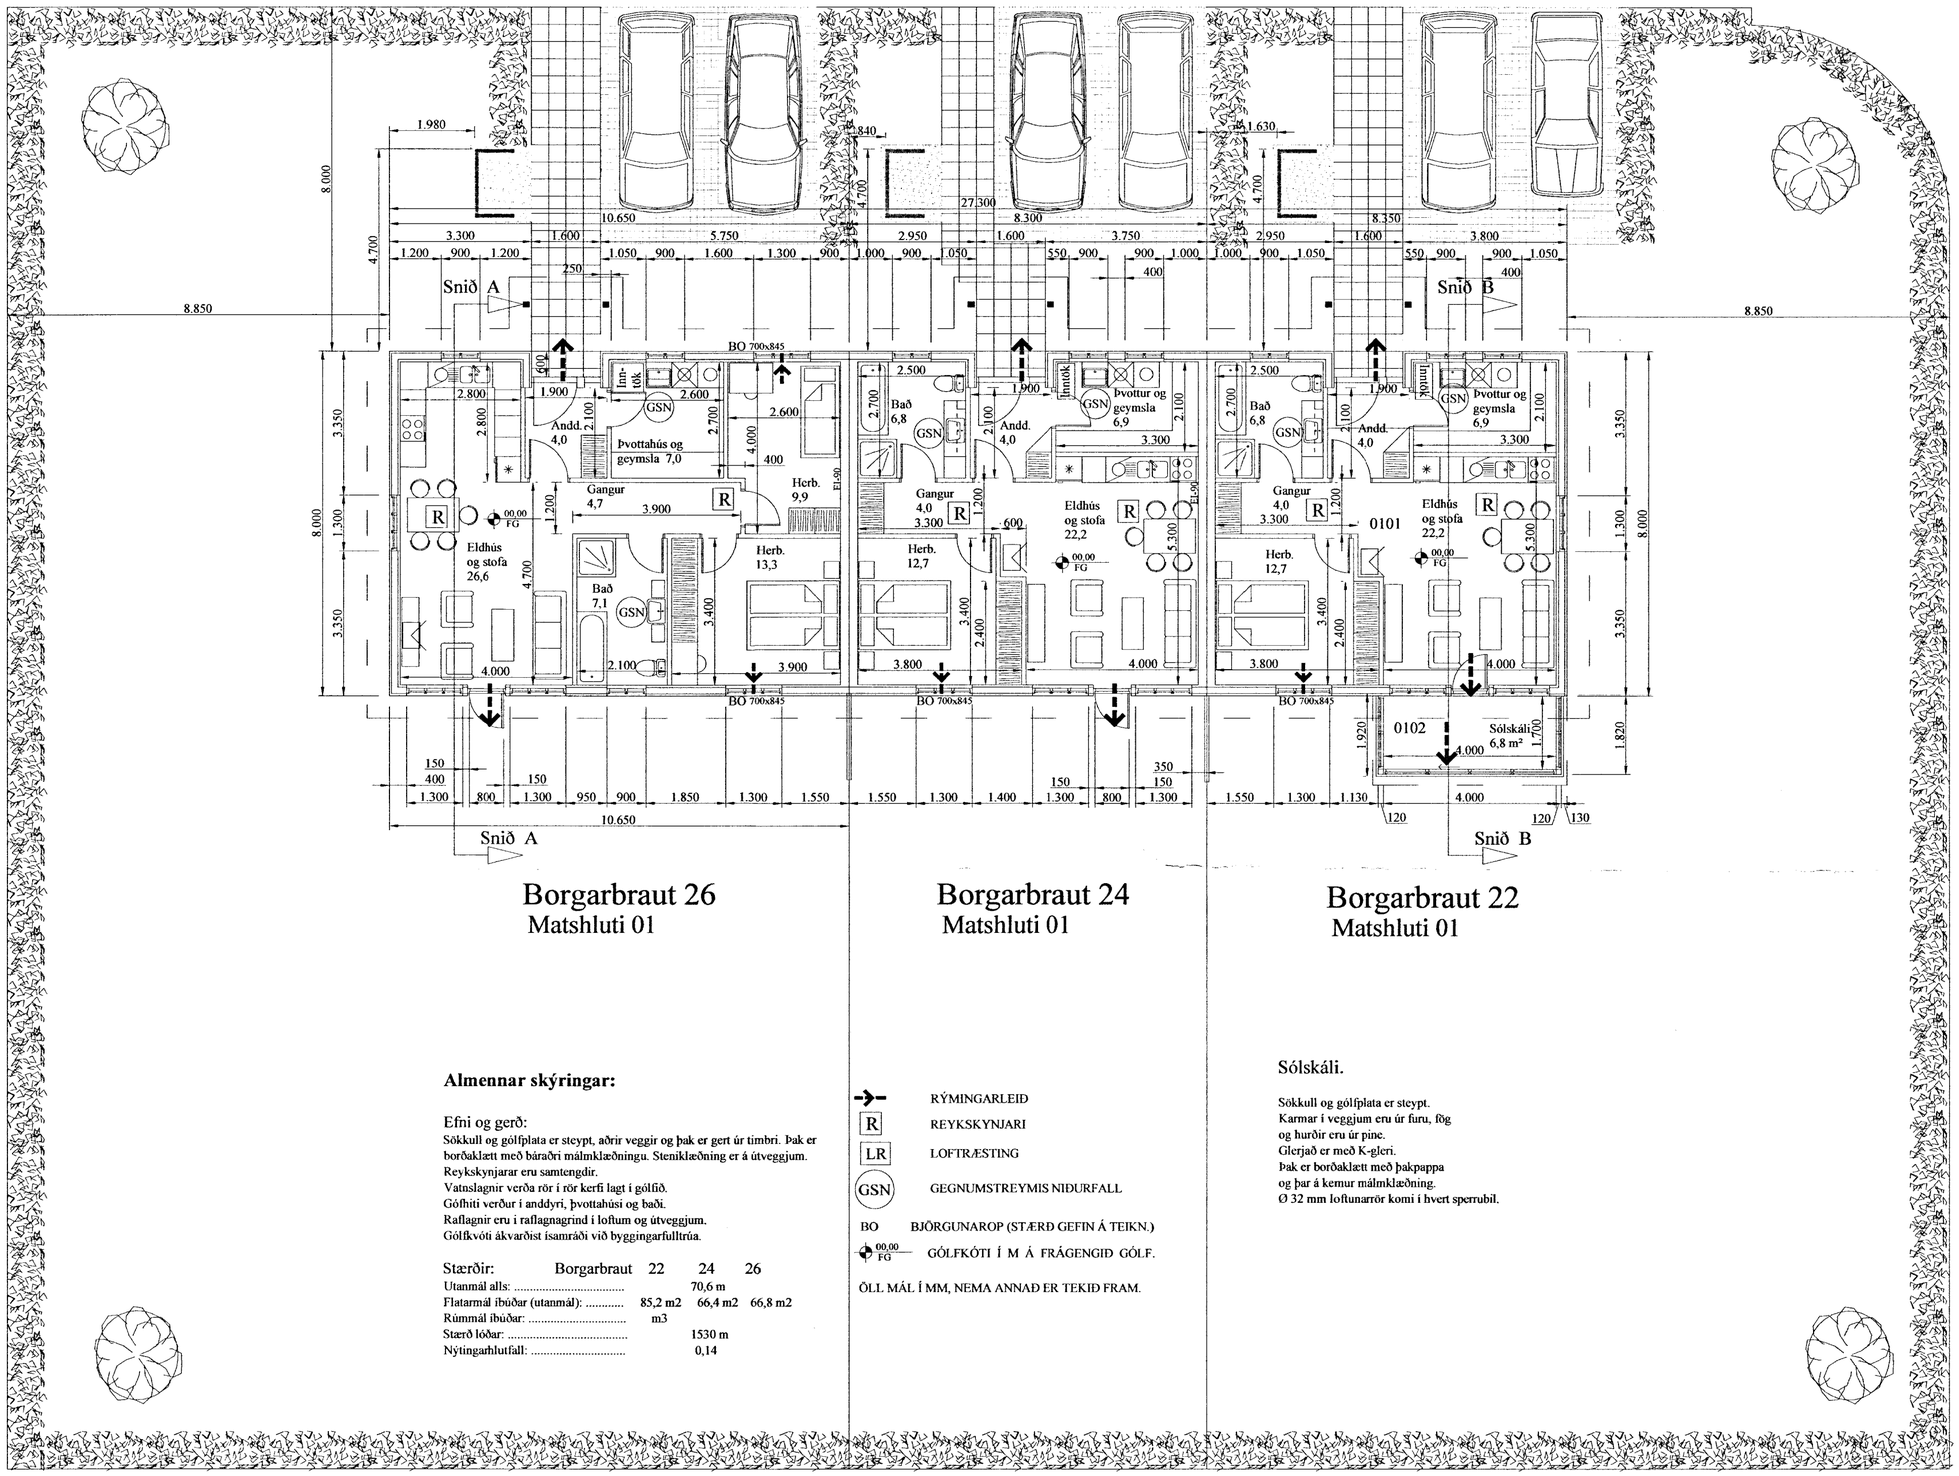

Borgarbraut 26
Matshluti 01

Borgarbraut 24
Matshluti 01

Borgarbraut 22
Matshluti 01

Almennar skýringar:

Efni og gerð:
Sökkull og gólfplata er steypt, aðrir veggir og þak er gert úr timbri. Þak er borðaklætt með báraðri málmklæðningu. Steniklæðning er á útveggjum.
Reykskynjarar eru samtengdir.
Vatnslagnir verða rör í rör kerfi lagt í gólfið.
Gófhiti verður í anddyri, þvottahúsi og baði.
Raflagnir eru í raflagnagrind í loftum og útveggjum.
Gólfkvóti ákvarðist ísamráði við byggingarfulltrúa.

Stærðir:	Borgarbraut	22	24	26
Utanmál alls:			70,6 m	
Flatarmál íbúðar (utanmál):		85,2 m2	66,4 m2	66,8 m2
Rúmmál íbúðar:		m3		
Stærð lóðar:			1530 m	
Nýtingarhlutfall:			0,14	

RÝMINGARLEIÐ
R REYKSKYNJARI
LR LOFTRÆSTING
GSN GEGNUMSTREYMIS NIÐURFALL
BO BJÖRGUNAROP (STÆRÐ GEFIN Á TEIKN.)
00,00 FG GÓLFKÓTI Í M Á FRÁGENGIÐ GÓLF.

ÖLL MÁL Í MM, NEMA ANNAÐ ER TEKIÐ FRAM.

Sólskáli.

Sökkull og gólfplata er steypt.
Karmar í veggjum eru úr furu, fög og hurðir eru úr pine.
Glerjað er með K-gleri.
Þak er borðaklætt með þakpappa og þar á kemur málmklæðning.
Ø 32 mm loftunarrör komi í hvert sperrubil.

SAMÞYKKT
28. NÓV. 2013
Byggingafulltrúi uppsv. Árnessýslu og Flóahr.

Br:	Viðbygging, Sólstofa, íbúð nr. 22	04.11.13
Br:	Hverju breytt: Hurðum í anddyri	03.01.02

VERK: Borgarbraut 22, 24 og 26
Grímsnesi, 801 Selfossi

BLAÐ NR.: 101

HLUTI: Aðalteikning, grunnmynd, útlit og afstaða

KVARÐI 1:100

TEIKN: KG

DAGS: 6. júní 2001

SAMÞ:

NR: 01 000

Verkfræðistofa Guðjóns Þ. Sigfússonar ehf
Austurvegi 44, 800 Selfossi, S: 482 2805, F: 482 3818, Netfang: vegs@simnet.is