



Norður

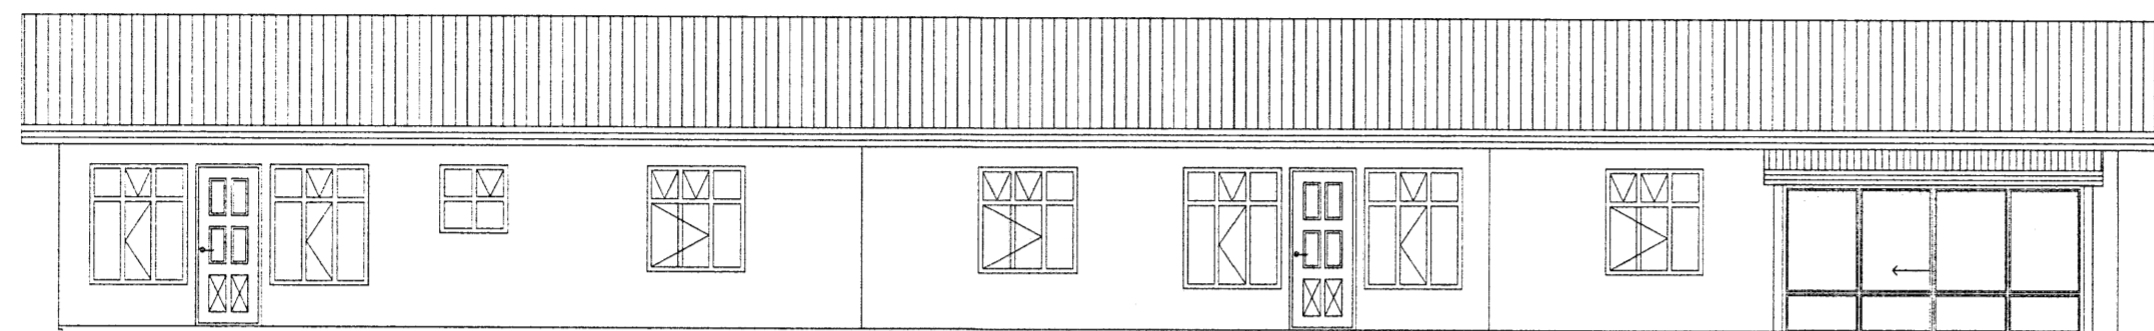


Suður


Skipulags- og byggingarfulltrúi Uppsvelta bs.
Samþykkt
 28 NOV. 2013
Arun G. G. G.
 Byggingarfulltrúi

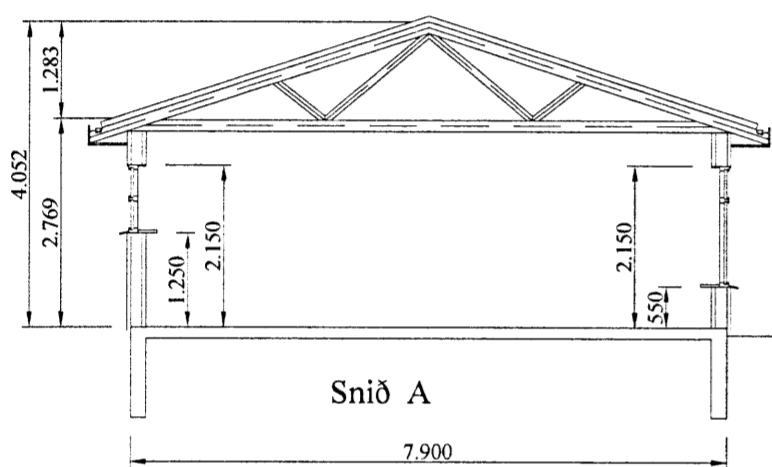


Snið A

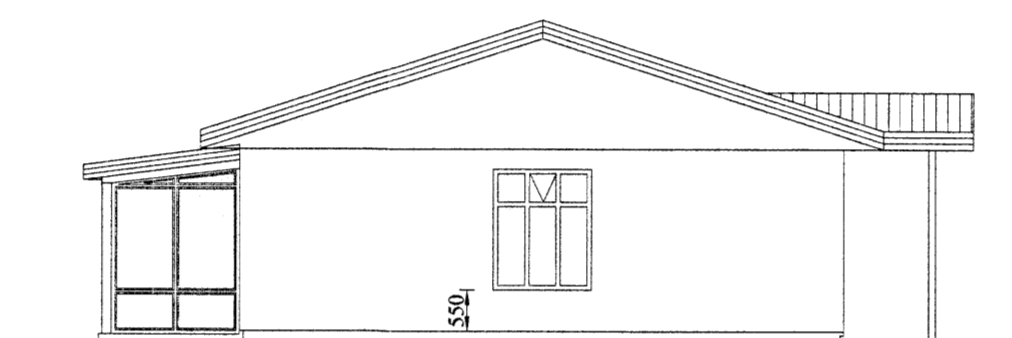


Austur

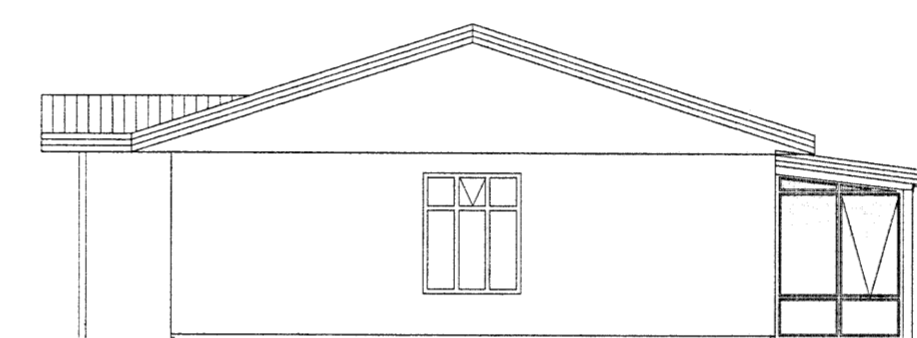

Vestur

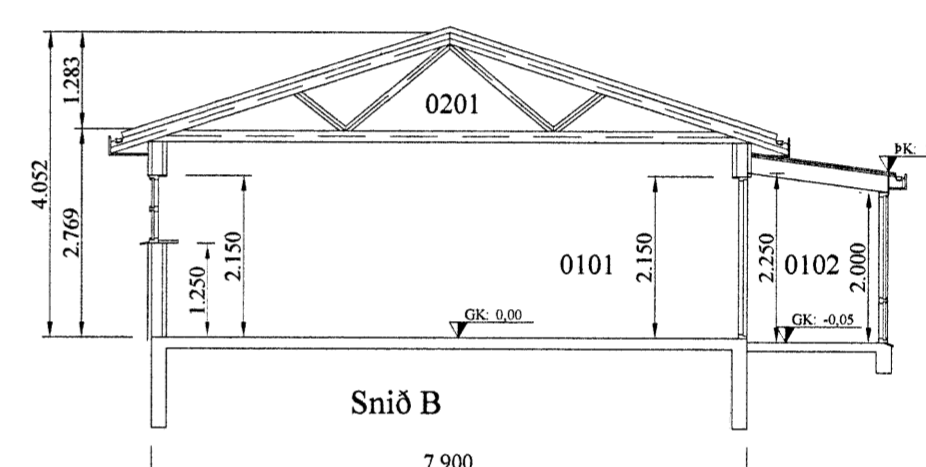

Snið B

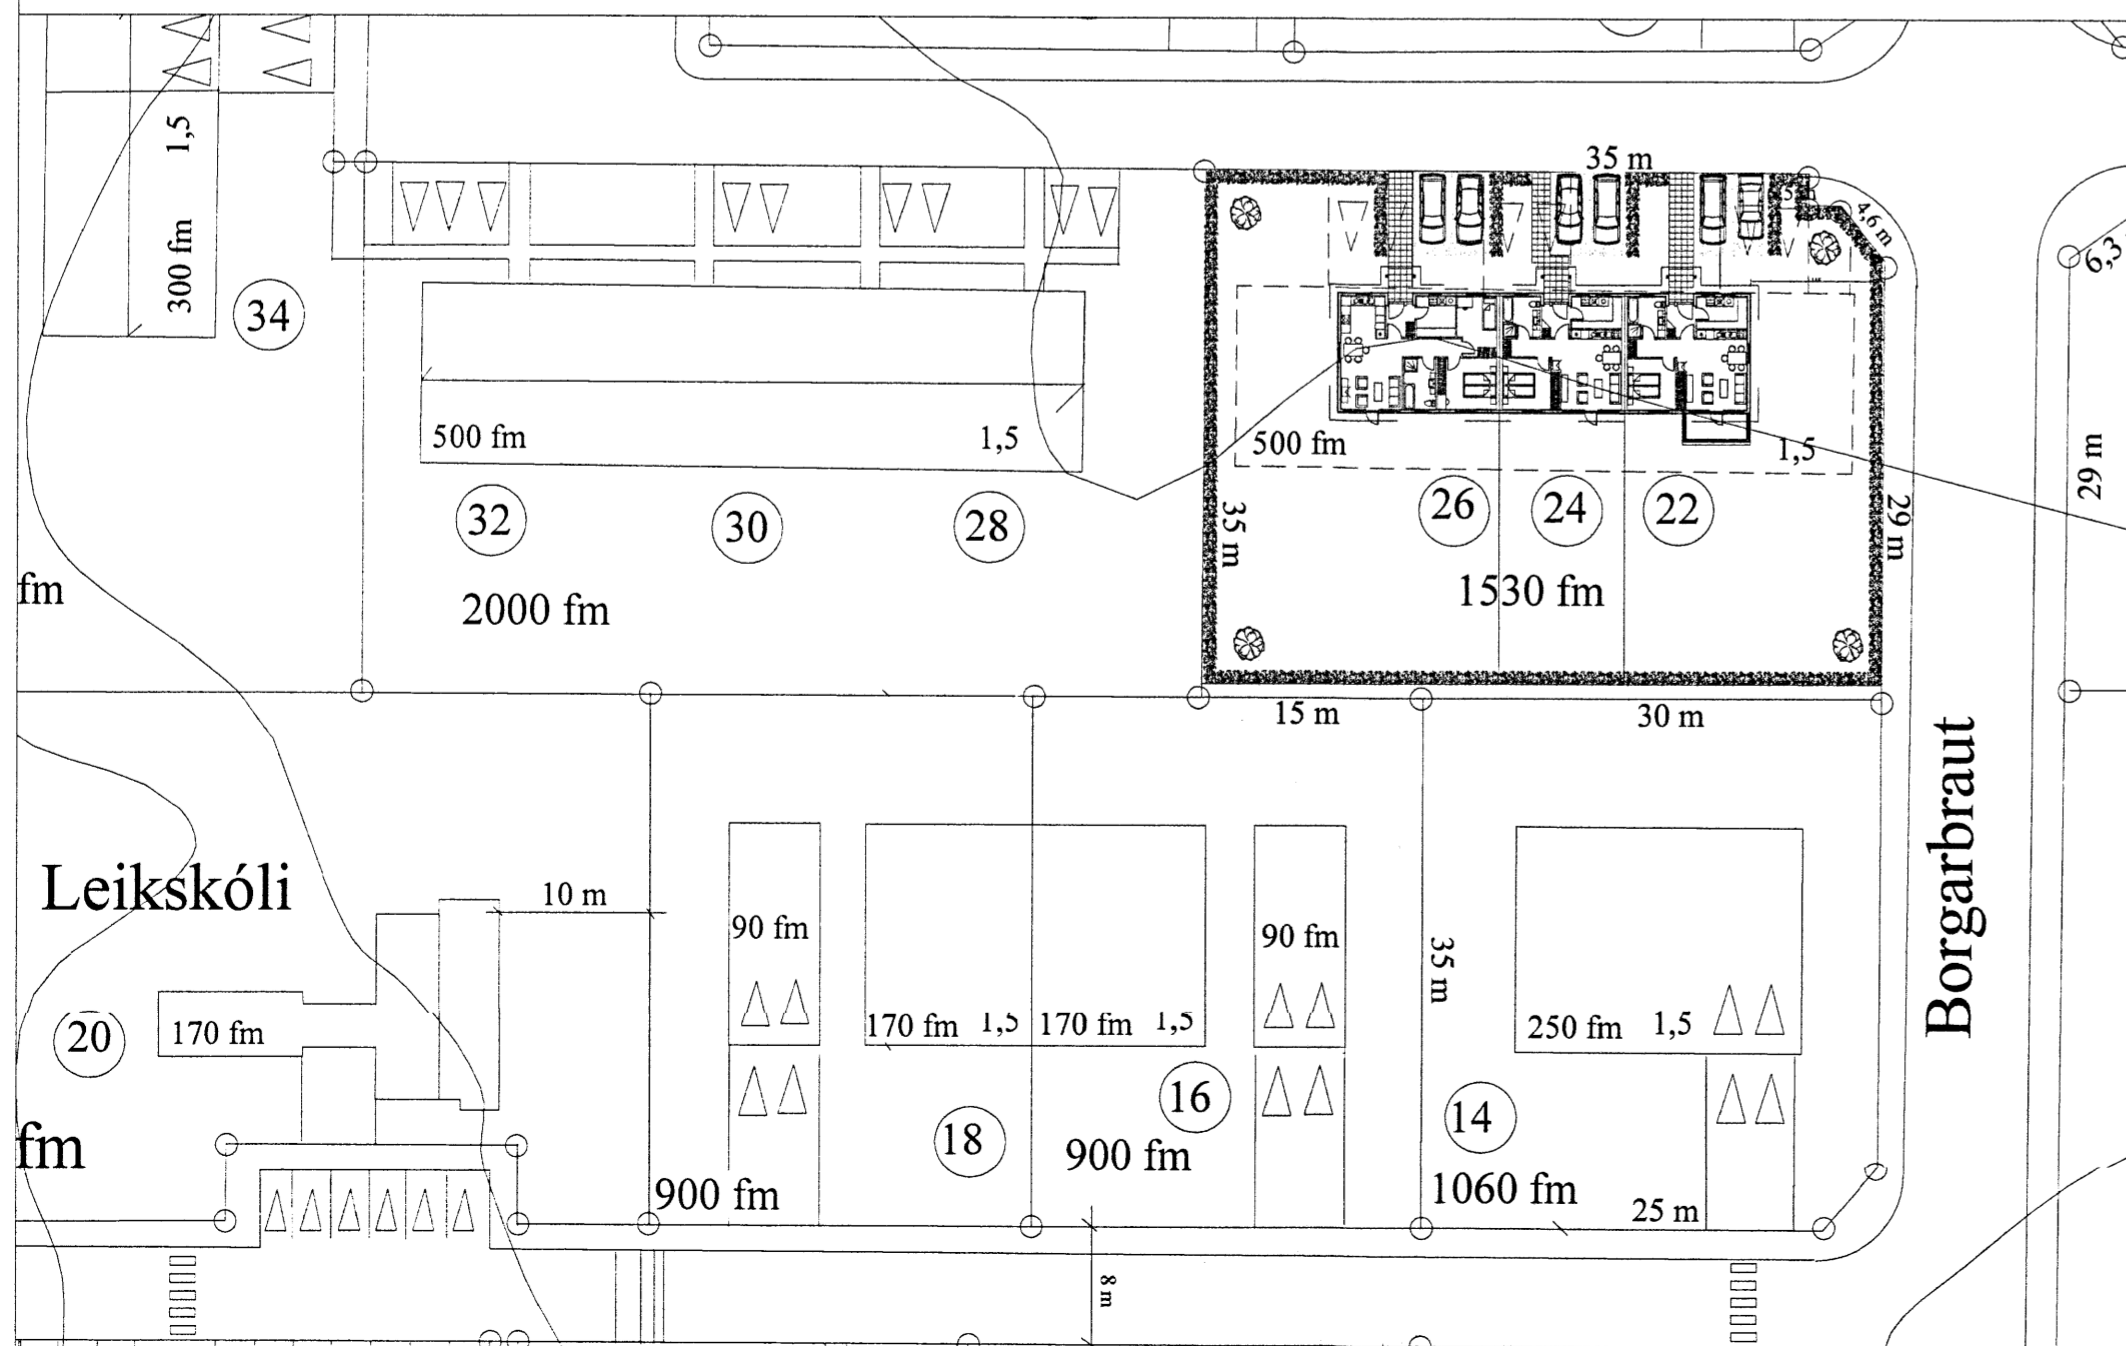

Skráningartafla: Borgarbraut 22, Grímsnesi. **Skrásetjari:** Grétar H. Jónsson.
 Landnúmer: 193148. **Kennitala:** 170347-4479
 Matshluta númer: 01. **Útgáfa:** 4.01t. **Dags:** 8.11.2013

| Uppskipting og lýsing | | | | Stærðir | | | | | | | | | | | | | | |
|------------------------------|--------------|--------------|-------------------|-------------------------|-----------------|----------------|-----------|-------|-----------------|-----------------------|--------------|--------------|------------------|----------------|-------------------|-------------------------|-----------------|---------|
| D0 | D1 | D2 | D3 | D4 | D5 | D5M | D6 | D7 | D8 | D9 | D10a | D10b | D11 | D12 | D16 | Reiknitala | D17 | |
| Lokun | Rými hæð-róð | Notkun texti | Höfuð-flokkun | Eignar-hald | Brúttóflötur m² | Milliflötur m² | Stigar m² | Op m² | Brúttóflötur m² | Brúttóflötur sh < 1,8 | Salarhæð min | Salarhæð max | Brúttó rúmmál m³ | Nettóflötur m² | Birt flatarmál m² | Reiknitala skiptarúmmál | Skiptarúmmál m³ | |
| Matshluti | | | | | 139,4 | 0,0 | 0,0 | 0,0 | 73,6 | 0,0 | | | | 257,2 | 63,4 | 73,6 | | 172,536 |
| Botn | | | | | | | | | | | | | | 14,8 | | | | |
| A | 0101 | 1. hæð íbúð | N | 0101 | 73,6 | 0,0 | 0,0 | 0,0 | 73,6 | 0,0 | 2,76 | 2,76 | 200,3 | 63,4 | 73,6 | 2,76 | 156,216 | |
| A | 0102 | Sólstofa | N | 0101 | 65,8 | | | | 65,8 | | 2,27 | 2,52 | 181,6 | 56,6 | 65,8 | 2,40 | 16,320 | |
| | | | | | 7,8 | | | | 7,8 | | | | 18,7 | 6,8 | 7,8 | | | |
| A | 02 | Þak þakrymi | V | 0101 | 65,8 | 0,0 | 0,0 | 0,0 | 0,0 | 0,0 | 0,00 | 1,28 | 42,1 | 0,0 | 0,0 | | | |
| | | | | | 65,8 | | | | | | | | 42,1 | | | | | |
| Athugasemdir | | | | | | | | | | | | | | | | | | |
| Viðbygging. Sólstofa. 7,8 m² | | | | | | | | | | | | | | | | | | |
| Sameignir sumra | | | | | | | | | | | | | | | | | | |
| Eignarhald | | | | | | | | | | | | | | | | | | |
| | Eignar-hald | Notkun texti | Birt flatarmál m² | Skiptarúmmál Séreign m³ | Séreign m³ | | | | | | | | | | | | | |
| | 0101 | Íbúð | 73,6 | 172,536 | 172,536 | | | | | | | | | | | | | |
| | | Alls | 73,6 | 172,536 | 172,536 | | | | | | | | | | | | | |

Afstaða 1:500

| | | | |
|-----|------------------------------------|----------|----------|
| Br: | Hverju breytt: | Dags: | Kvittun: |
| A | Viðbygging. Sólst. Snið B bætt við | 4.11.13 | GHJ |
| B | Hæð á gólfi sólstofu hækkað. | 24-01-14 | GHJ |

VERK: Borgarbraut 22, 24 og 26 Grímsnesi. BLAÐ NR.: 102

HLUTI: Aðalteikning, útlit og afstaða - Skráningatafla. KVARÐI: 1:100. TEIKN: KG.

DAGS: 6. júní 2001. NR: 01 000

Verkfræðistofa Guðjóns P. Sigfússonar ehf. Austurvegi 44, 800 Selfossi, S: 482 2805, F: 482 3818, Netfang: vegs@simnet.is