


Samþykkt
 10 JUNI 2008
Alga Kjartan
 Byggingarfulltrúi uppsveita Árnessýslu

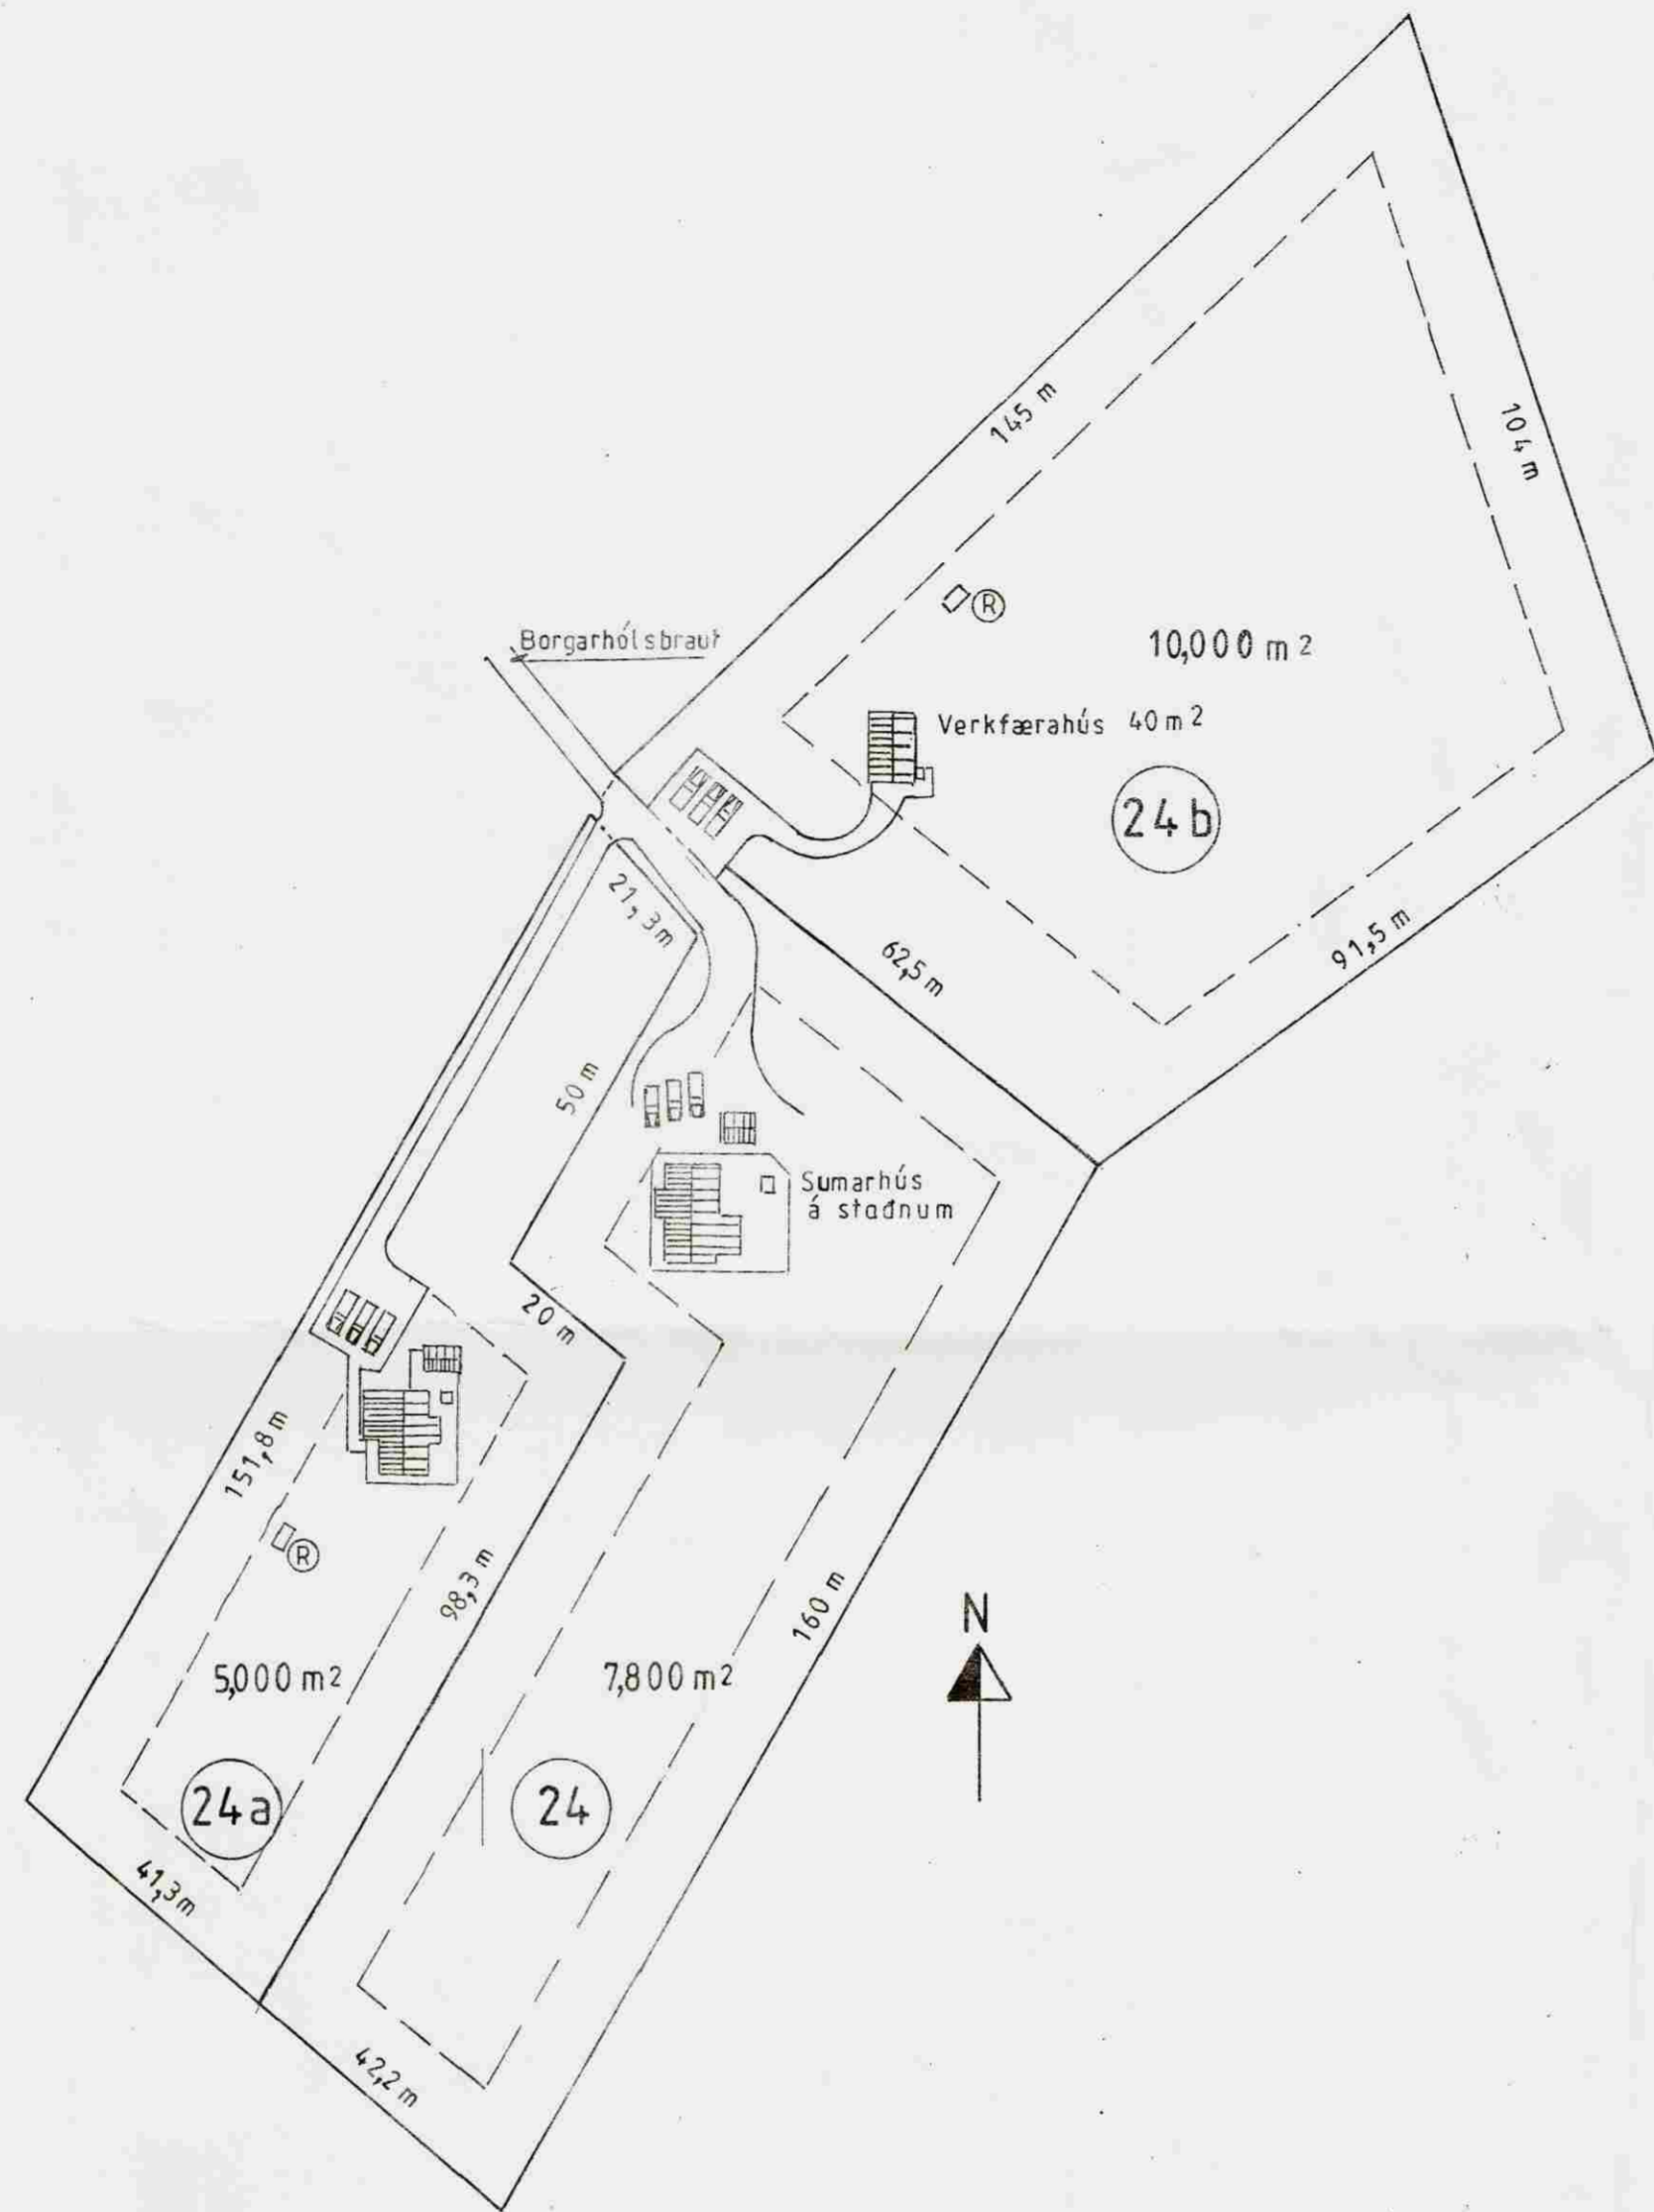

Mkv.: 1:1000
 Dags. júní '08
 Nr. 102 B 03
 Vg-02

59,42m sumarhús á lóð nr. 24a og 40 m² verkfærageymsla á lóð nr. 24b við Borgarhólsbraut í landi Vaðness, 8719-Grímsnes og Grafningshreppi, Árnessýslu.
 Afstöðumynd

TEIKNIVANGUR

Alga Kjartan 270733-2559
Alga Kjartan 201032-4829