

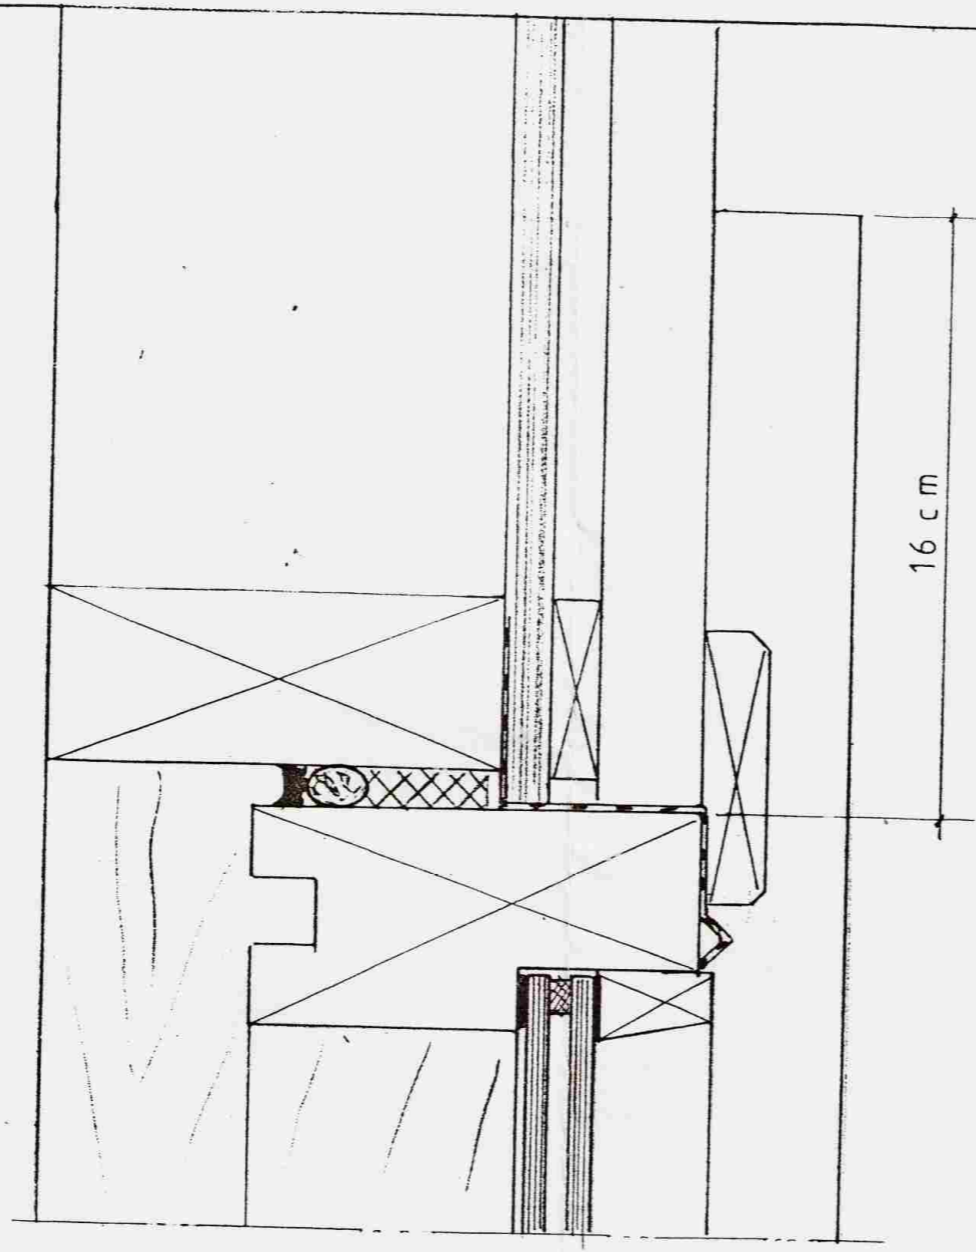
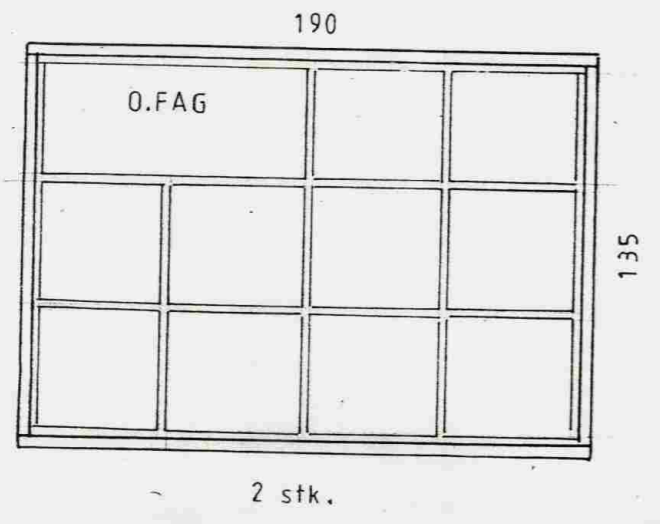
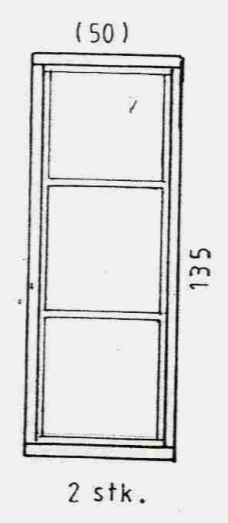







Samþykkt  
24 JUNI 2008  
Byggingarfulltrúi uppsveita Árnessýslu

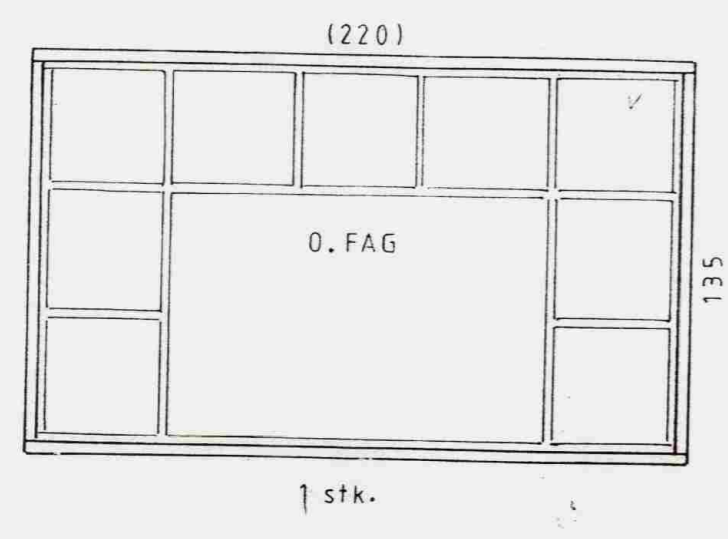


SNID Í HLIÐ Á GLUGGA  
MKV. 1:2

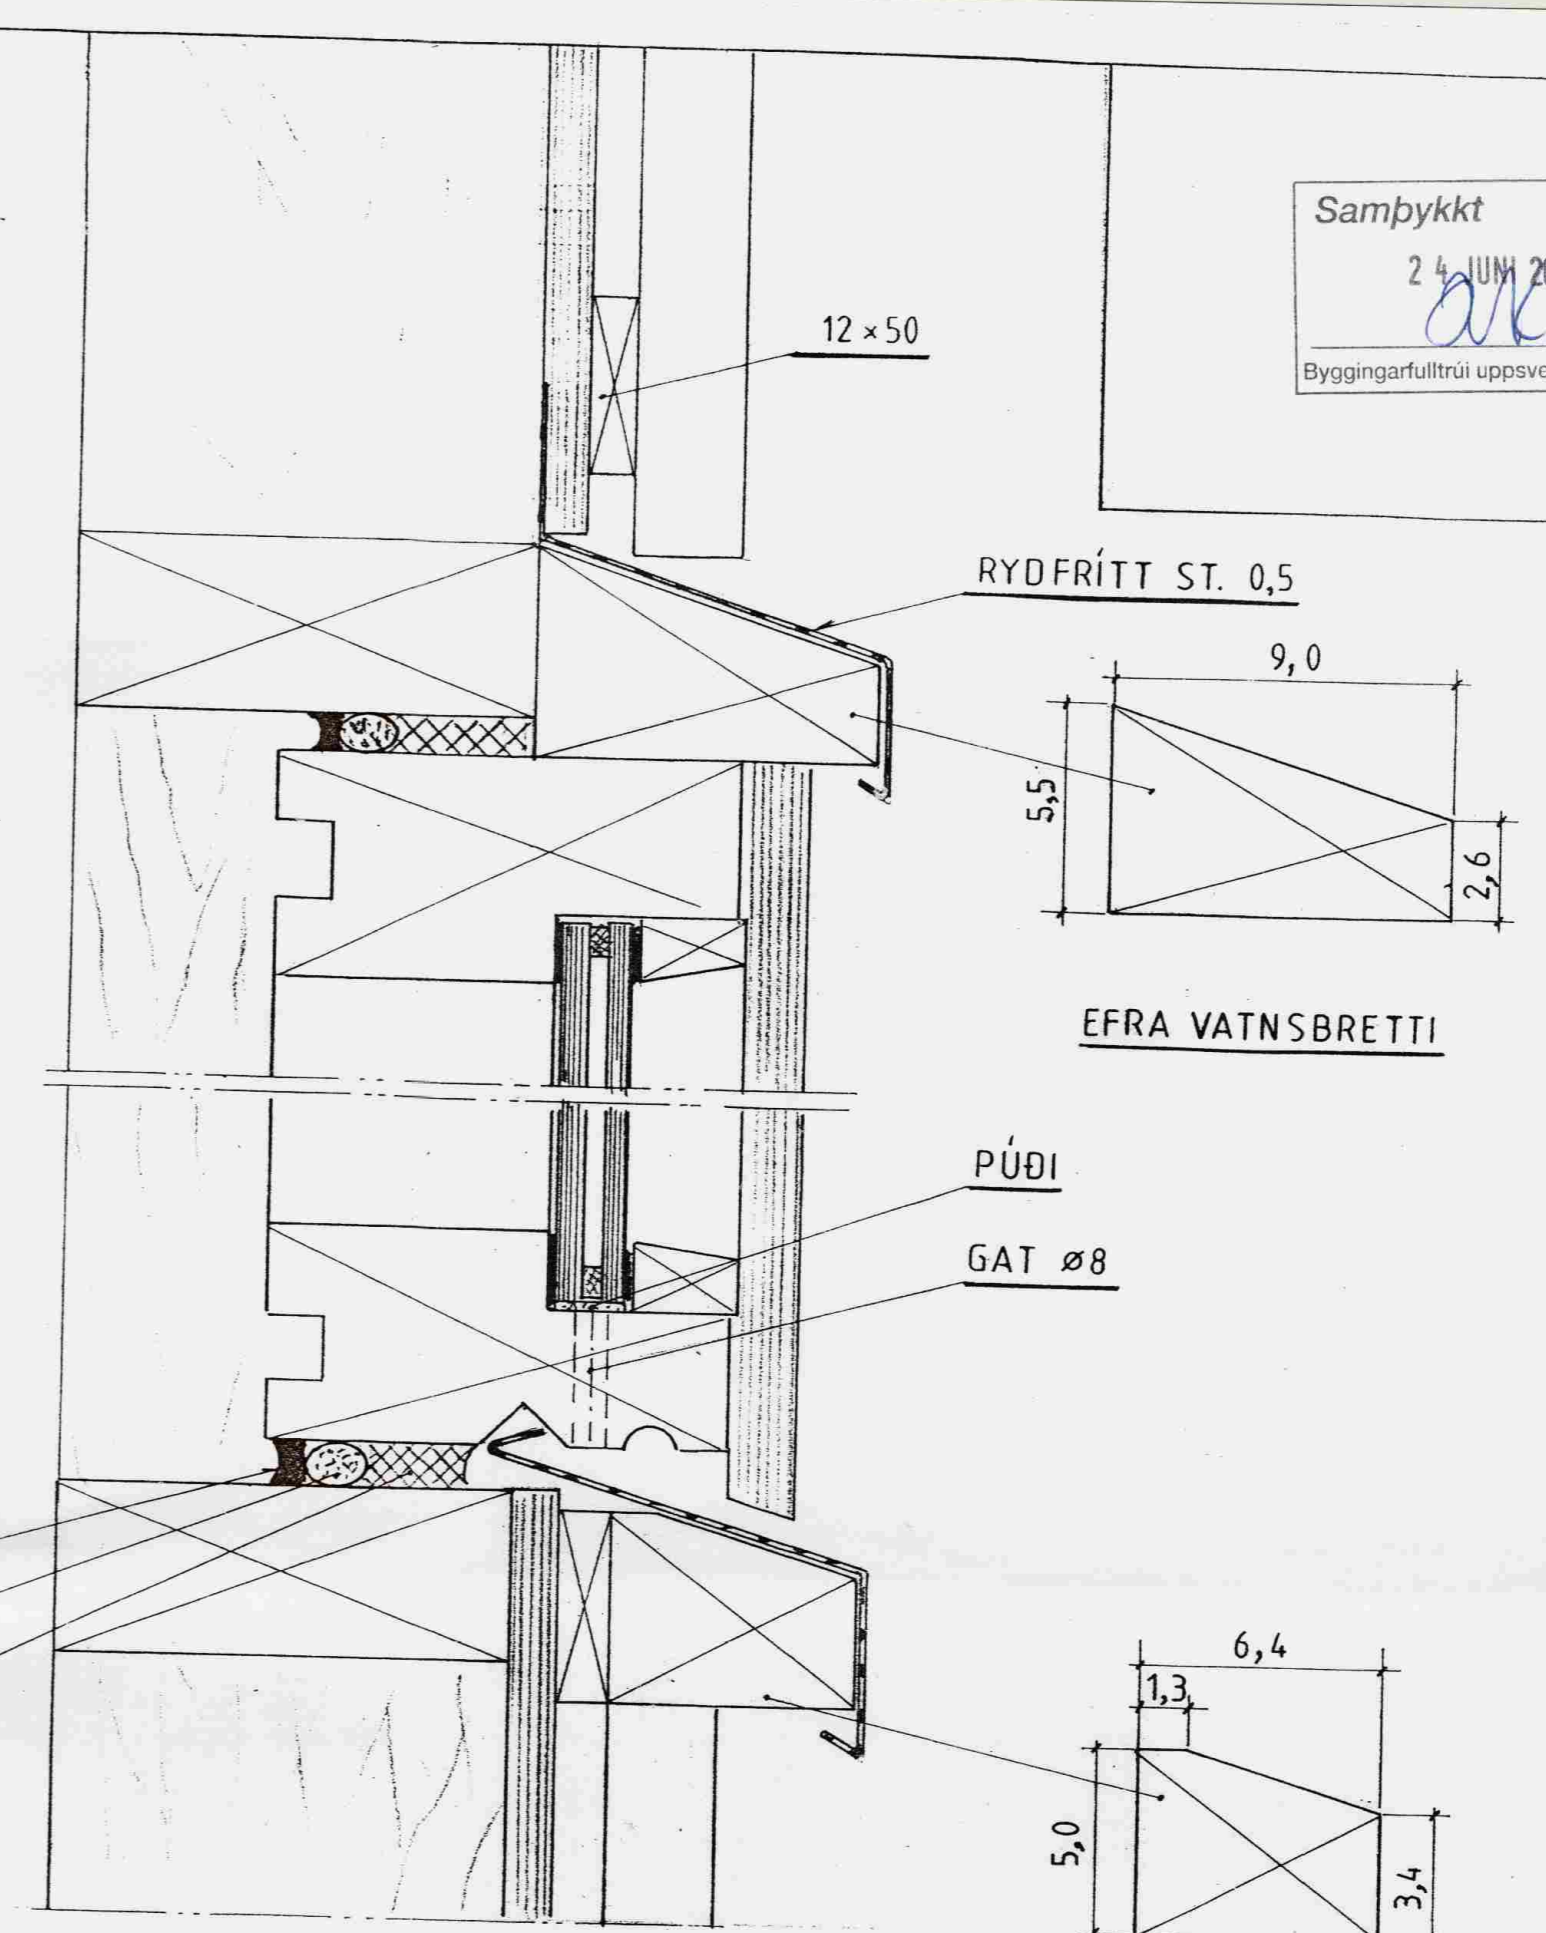

PVERSNID Í GLUGGA  
MKV 1:2

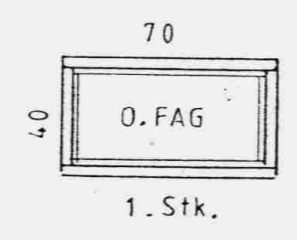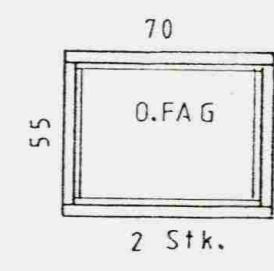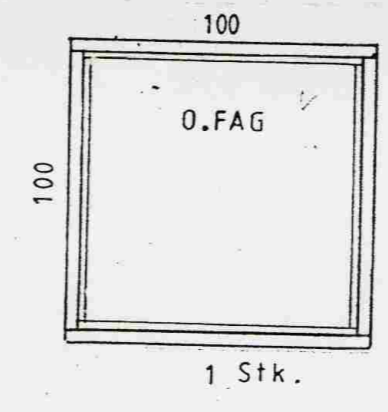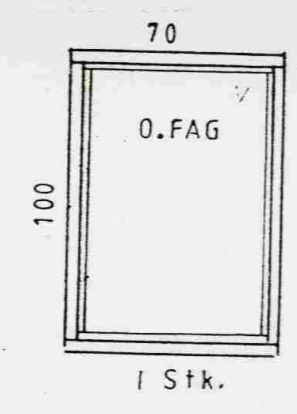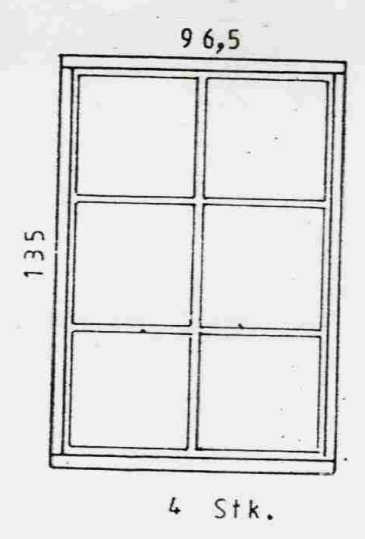

KÍTTI  
SVAMPLISTI  
TJÓRUHAMPUR

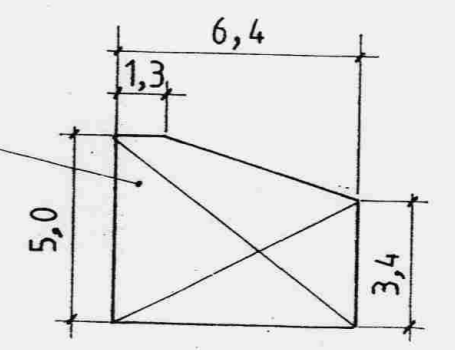

NEÐRA VATNSBRETTI

Date: sept:03	Sumarhús í landi, Vadness, Grimsness og Grafningshr.	TEIKNIVANGUR Kleppsmýrarv. 8 104 Reykjavík, Iceland. Telef. 354,897 1317 and 354,568 1317
Scale: 1:2 1:25	Árnessýslu, Lóð nr. 24A við Borgarholtsbraut 5288 m <sup>2</sup> Eigandi: Vídir Finnbogason kt. 200430-2399 o.fl.	
No. 102 B 9	GLUGGI Hús nr.102 B 58,2 m <sup>2</sup>	