




GRIND ③ 1:50

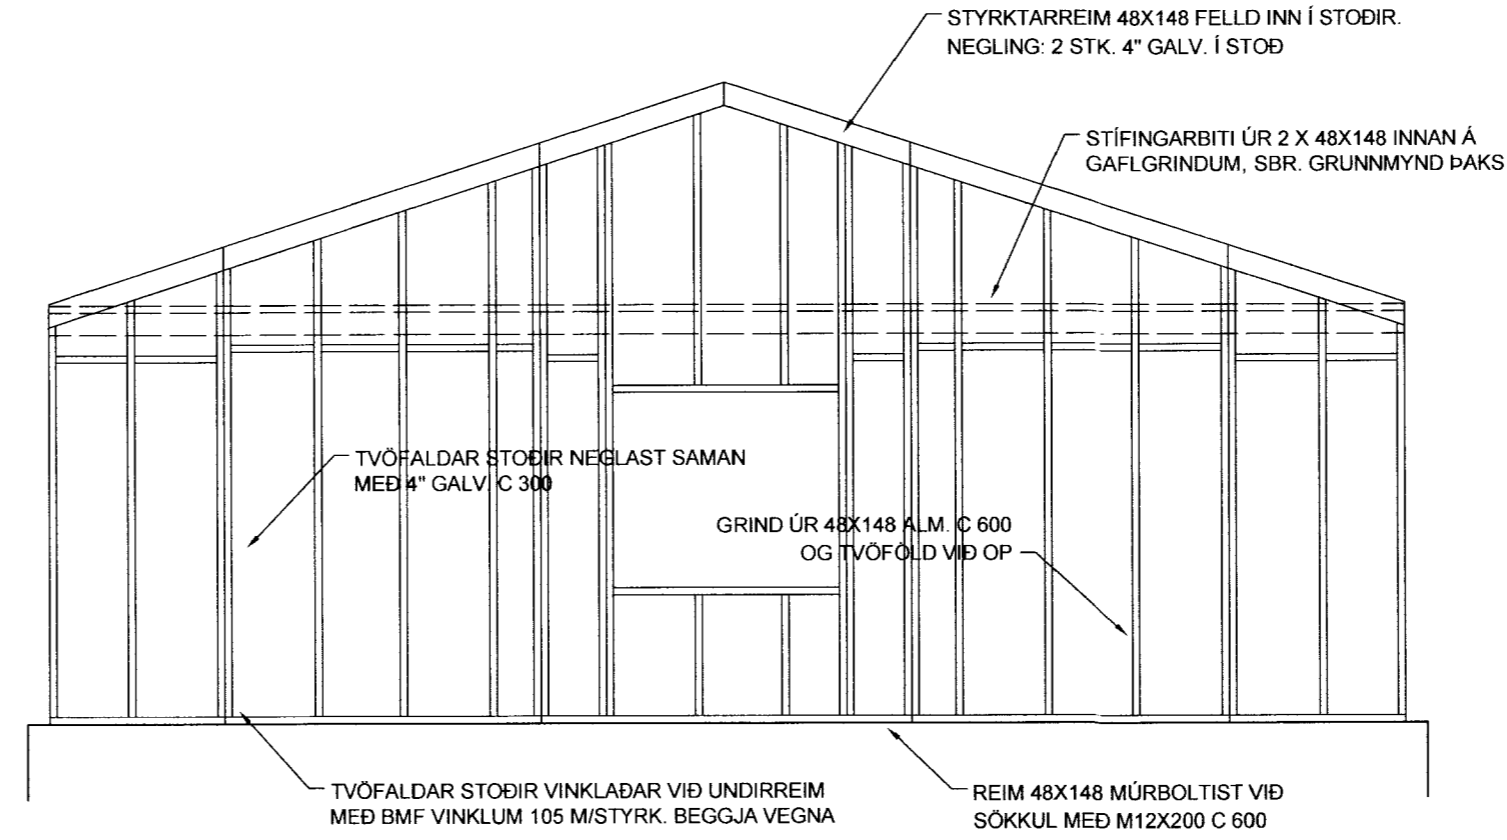

GRIND ④ 1:50

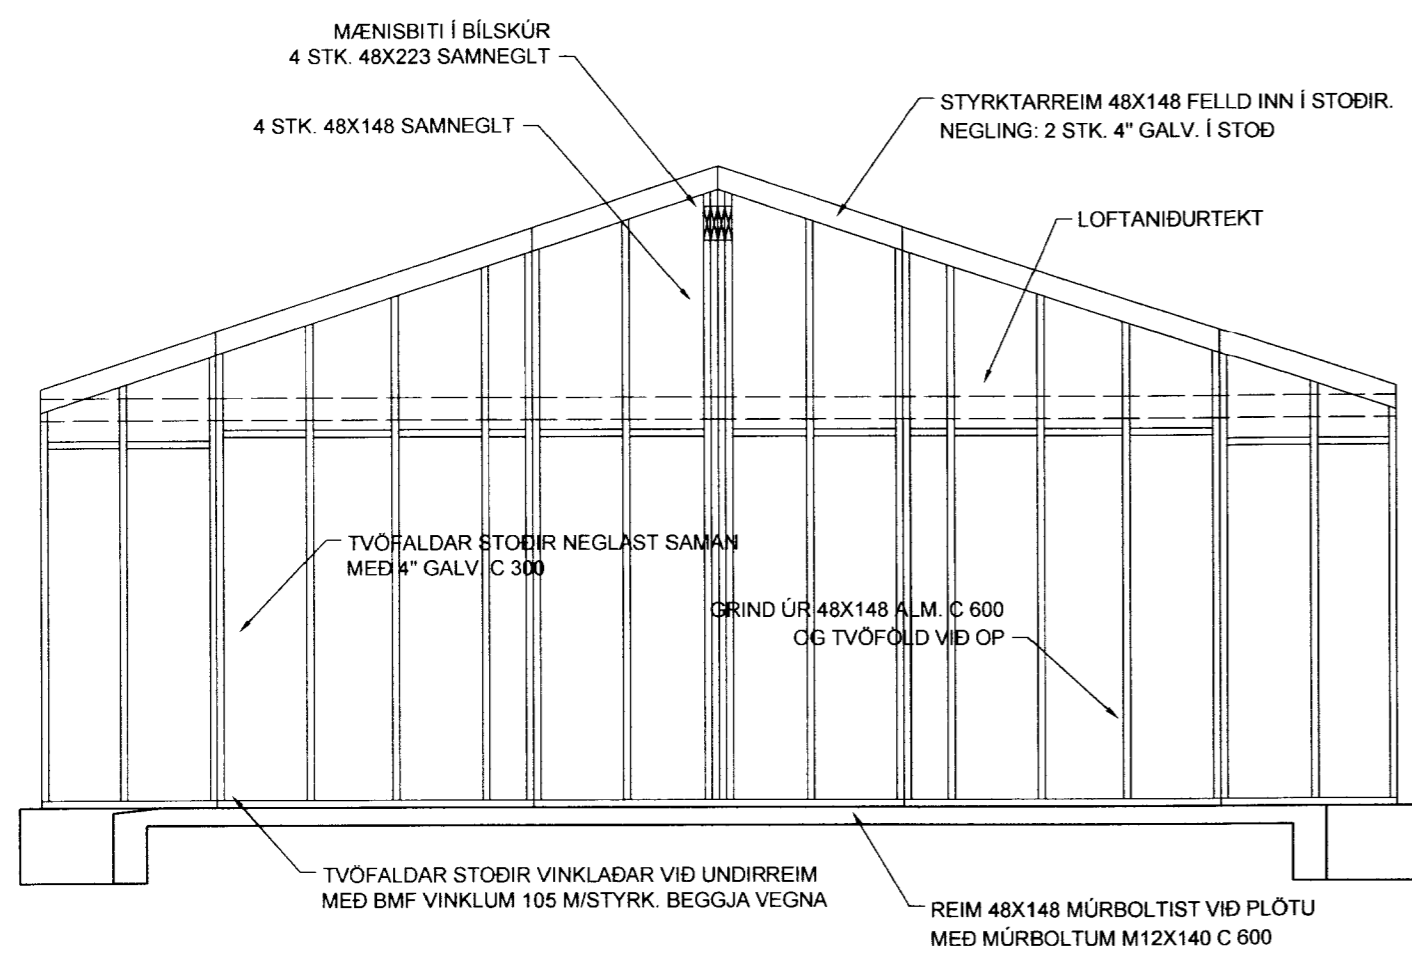

GRIND ⑤ 1:50

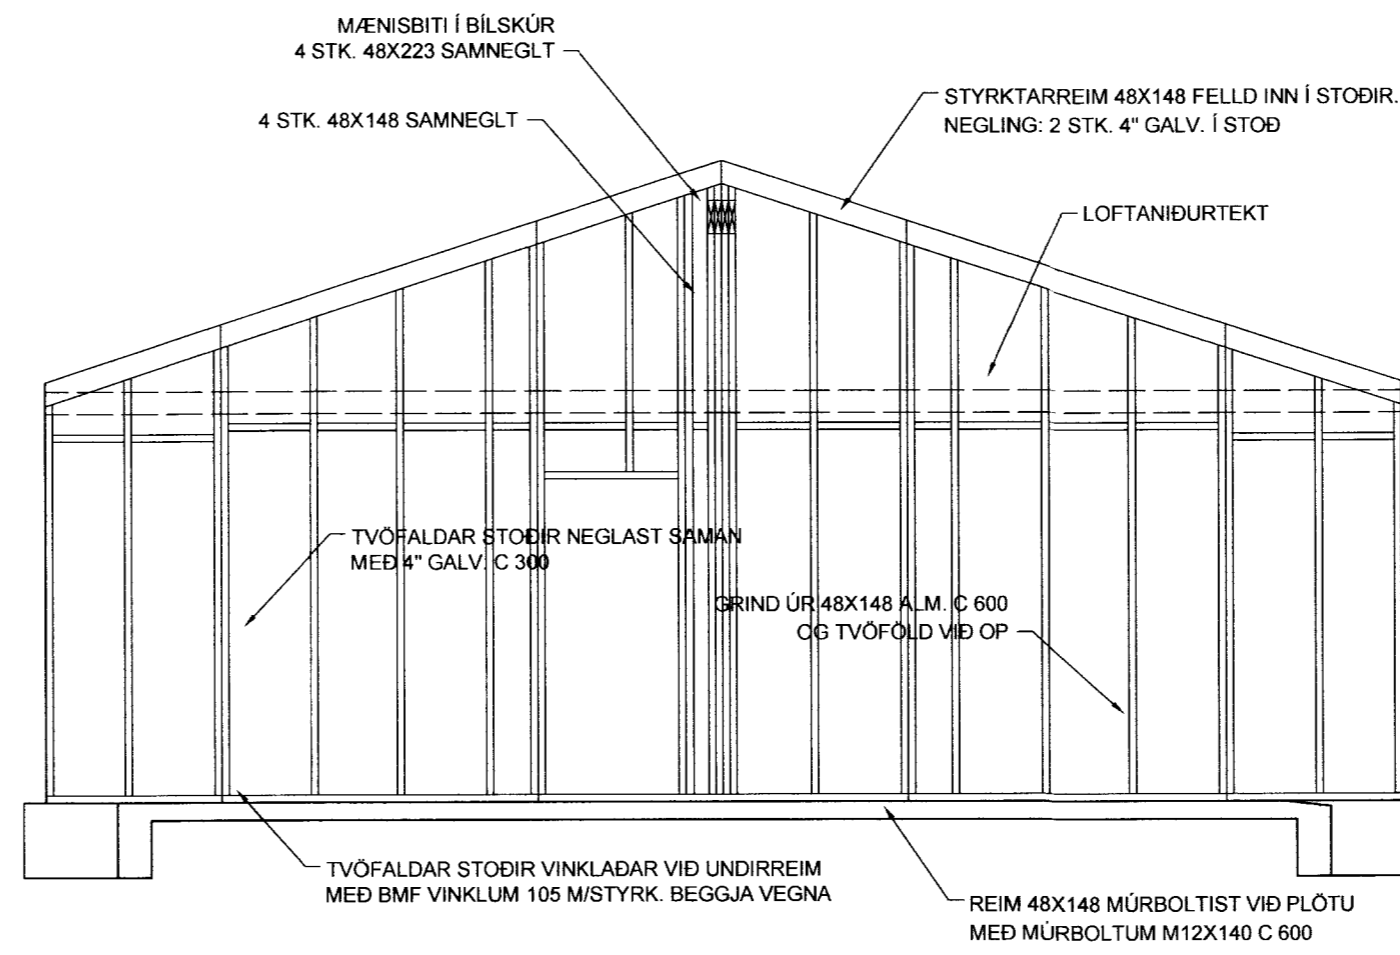

GRIND ⑥ 1:50

BREYT | DAGS | TEXTI

*Þrák Álfsson* 040344-3309

**TEIKNISTOFA A.V.J.**  
 Hölmásið 4, 101 Reykjavík  
 Símar: 554-0673 og 896-3230

Aðalsteinn V. Júlíusson  
 Byggingatæknifræðingur M.T.F.I  
 Stúdólsei 18, 109 Reykjavík  
 Kt: 040344-3309

Verkefni: Borgarbraut 28-30, Borg í Grimsnesi

Heiti: Burðargrindur - gafflar, planmynd		Verk. nr: 04403	
Hannað: KMP		Teikning nr. 1605	
BREYTT	Teiknað: BMS	Yfirfarið: AVJ	Dags: 22.09.06
			Kvarði: 1:50