



TIMBURGRIND: 1, MKV. 1:50


ATH. HÆÐARMÁL GLUGGA OG HURÐA - SJÁ TEIKNINGAR ARKITEKTS.
ATH. KROSSVIÐUR (UTANÁ GRIND) SÉ EKKI SAMSETTUR YFIR GLUGGUM OG HURÐUM

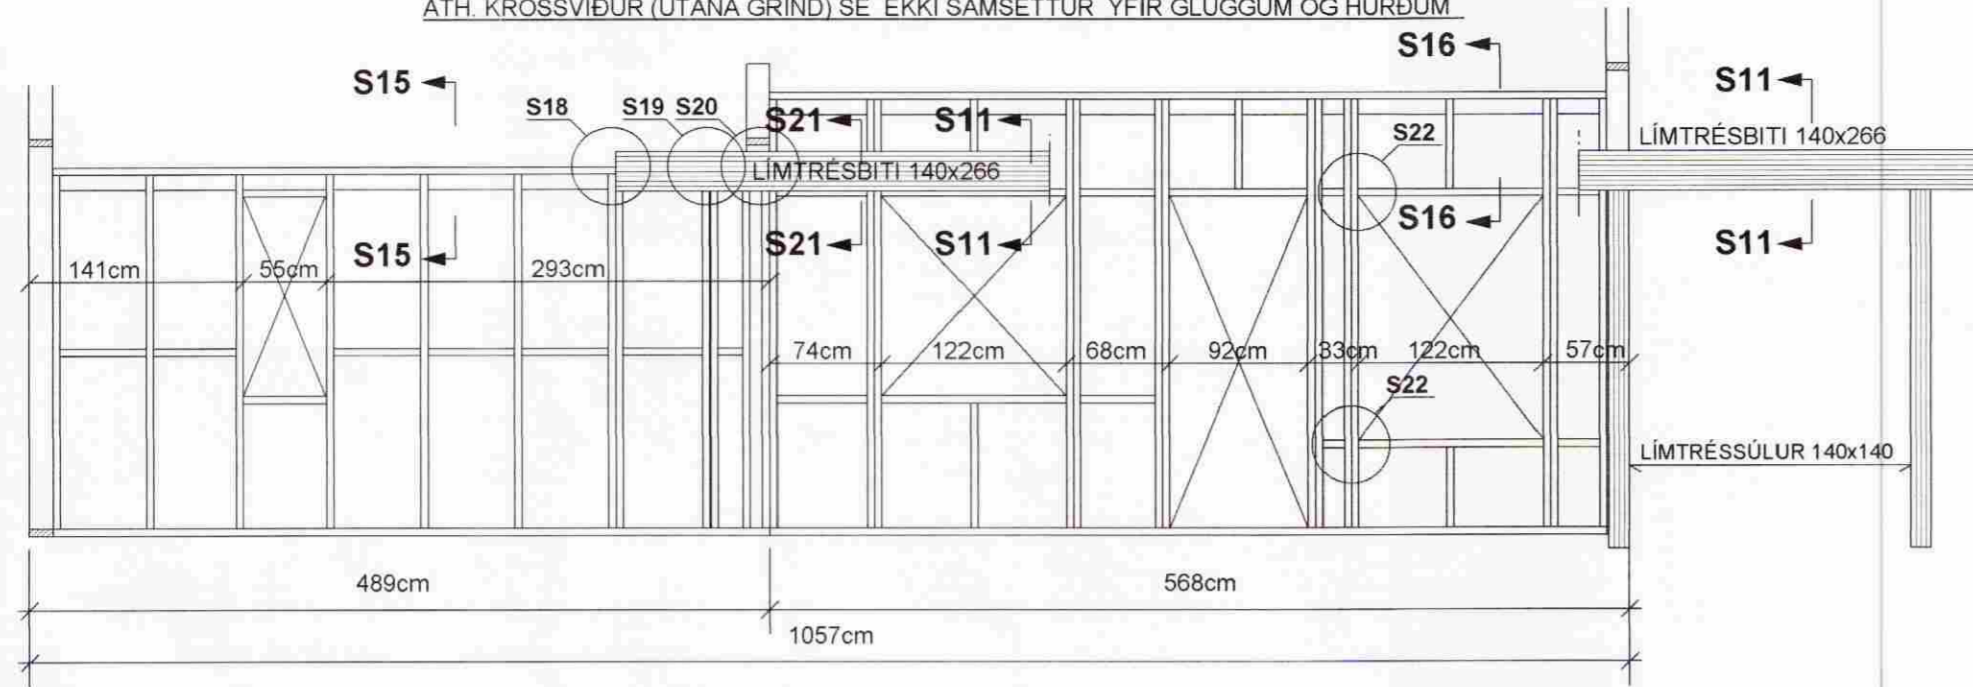


TIMBURGRIND: 2, MKV. 1:50

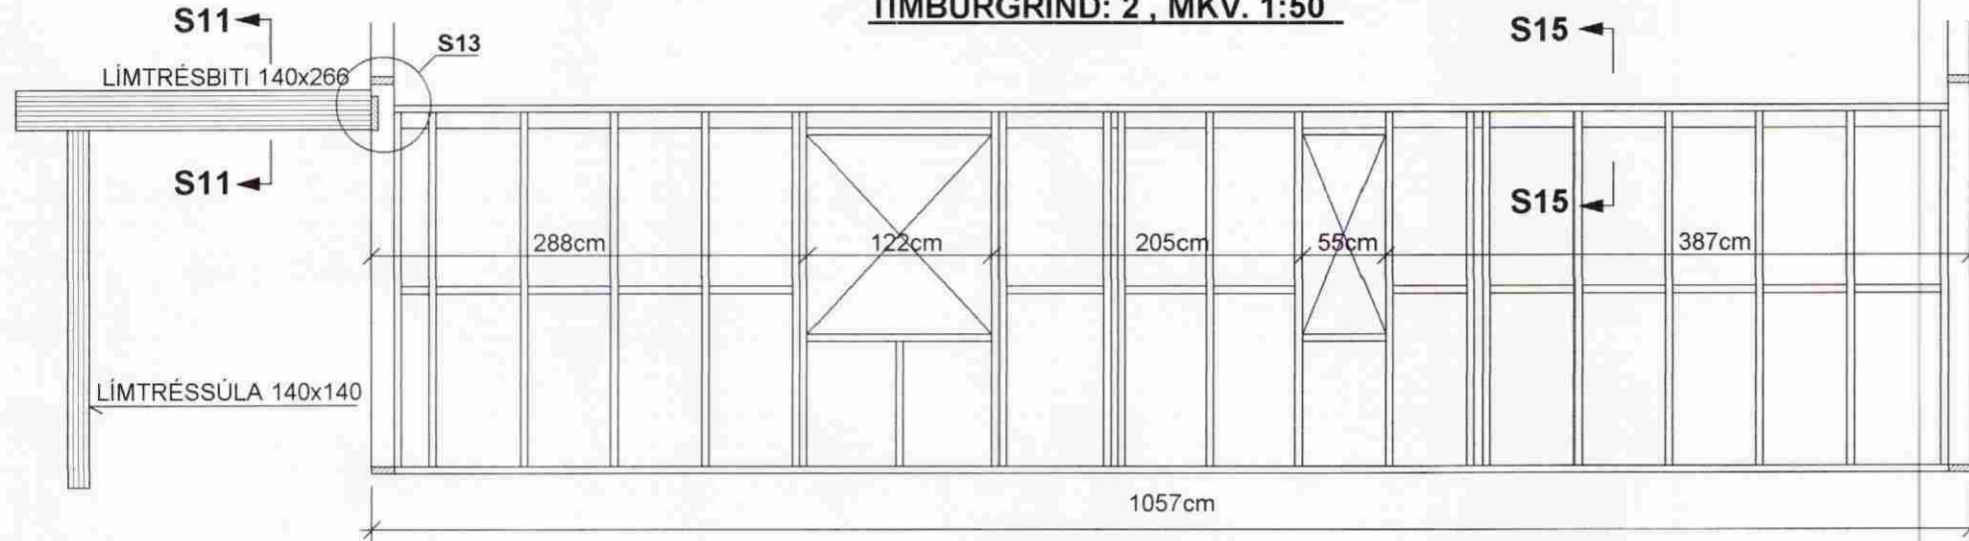

TIMBURGRIND: 3, MKV. 1:50

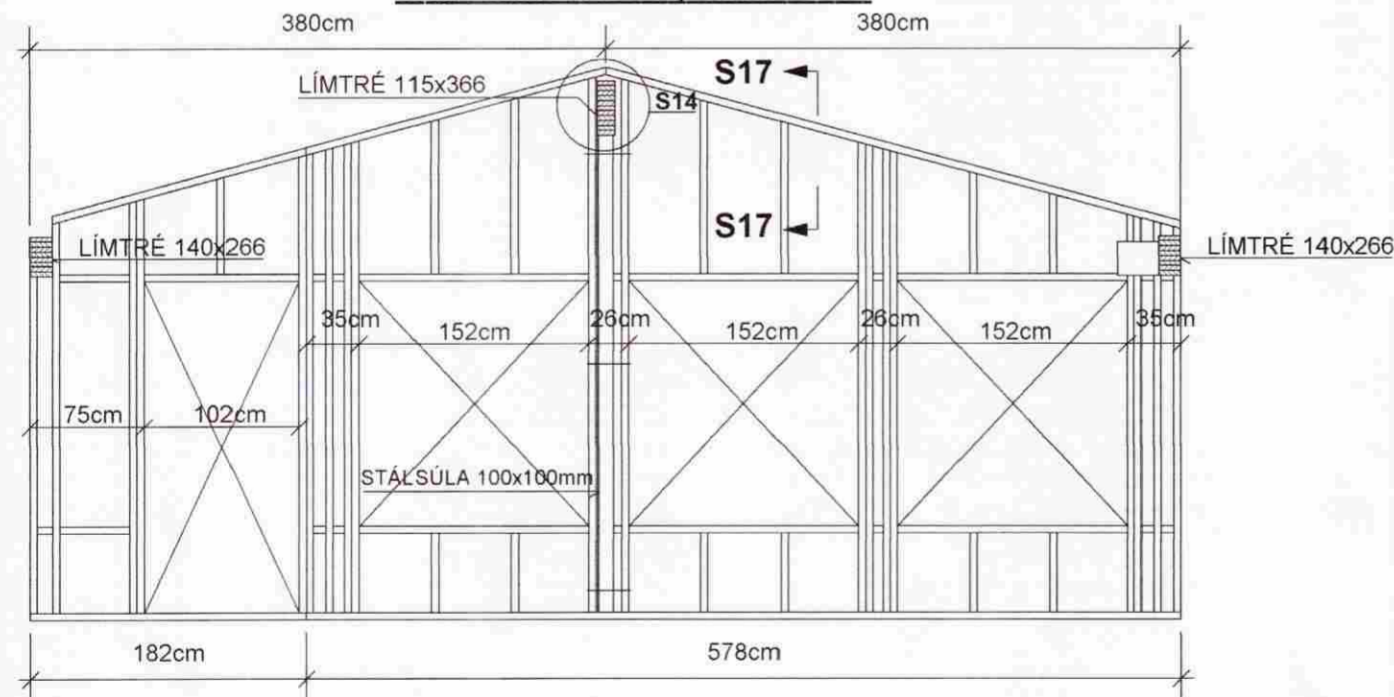


TIMBURGRIND: 4, MKV. 1:50

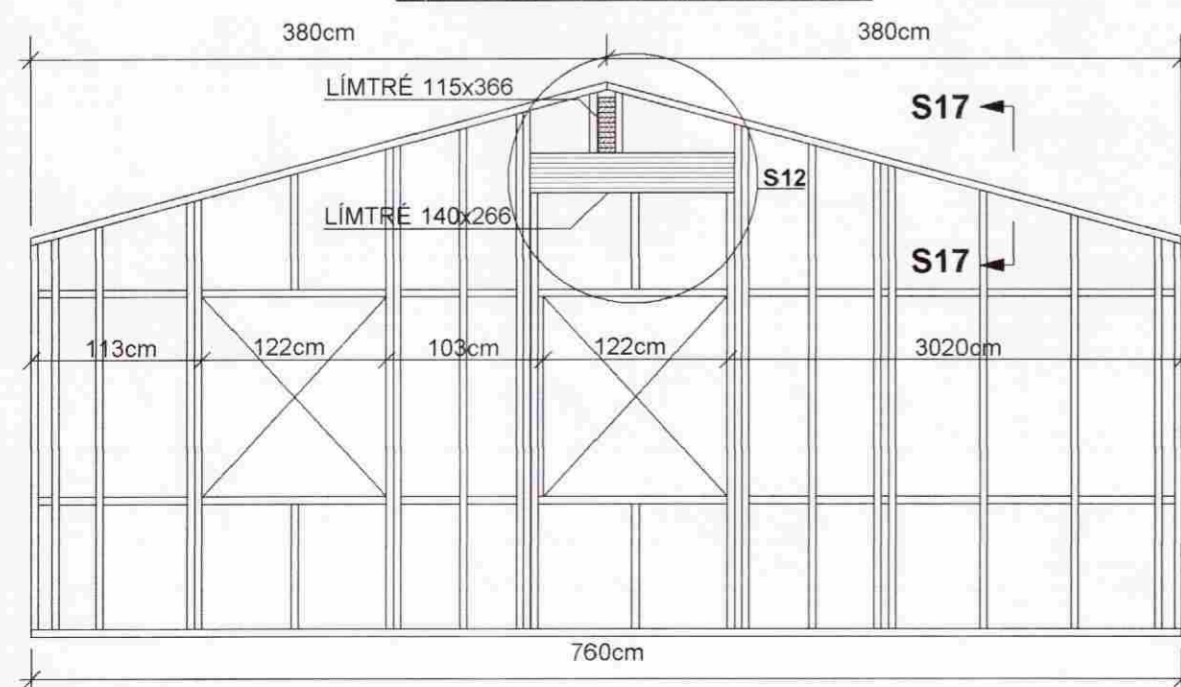

SÉRMYND: S11 MKV. 1:10

BMF-GATAPLÖTUVINKLAR NR. 12 (100x100x2,5x80) KOMI BEGGJA MEGIN VIÐ SPERRU HVER VINKILL NEGLIST MED 6 STK BMF-40/40 KAMBSAUM Í SPERRU OG 6 STK BMF-40/90 KAMBSAUM Í LÍMTRÉ

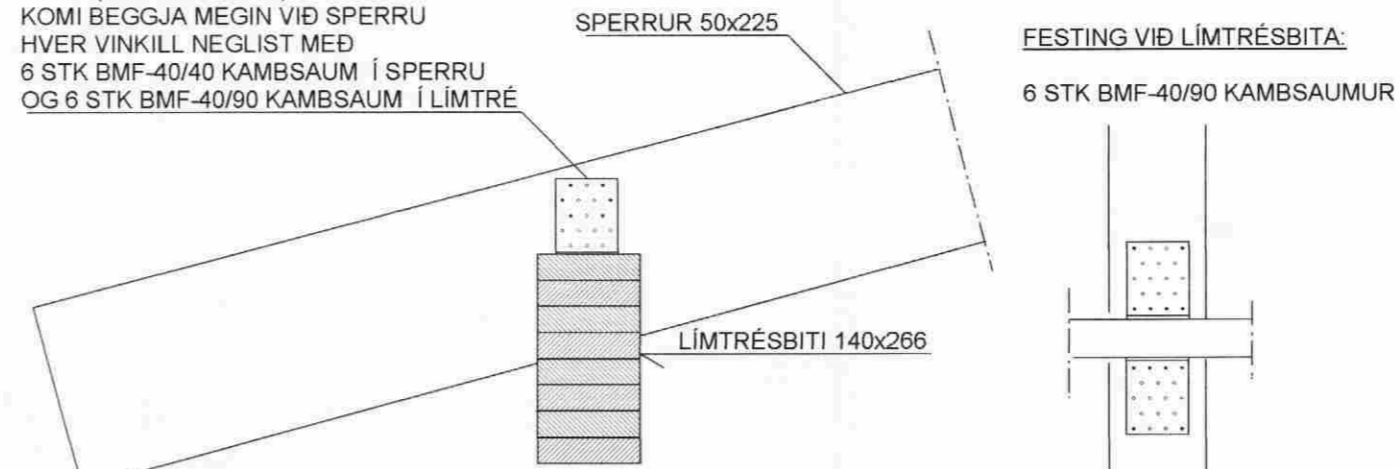


FESTING VIÐ LÍMTRÉSBITA:

6 STK BMF-40/90 KAMBSAUMUR



SÉRMYND: S12 MKV. 1:10


ALLIR BOLTAR Í ÞESSARI FESTINGU ERU 12mm SNITTTEINAR, STÁLGAÐI=8,8 5x50x50mm SKINNUR, KOMI UNDIR RÆR NEMA ANNAD SÉ SYNT (8x80x80mm)

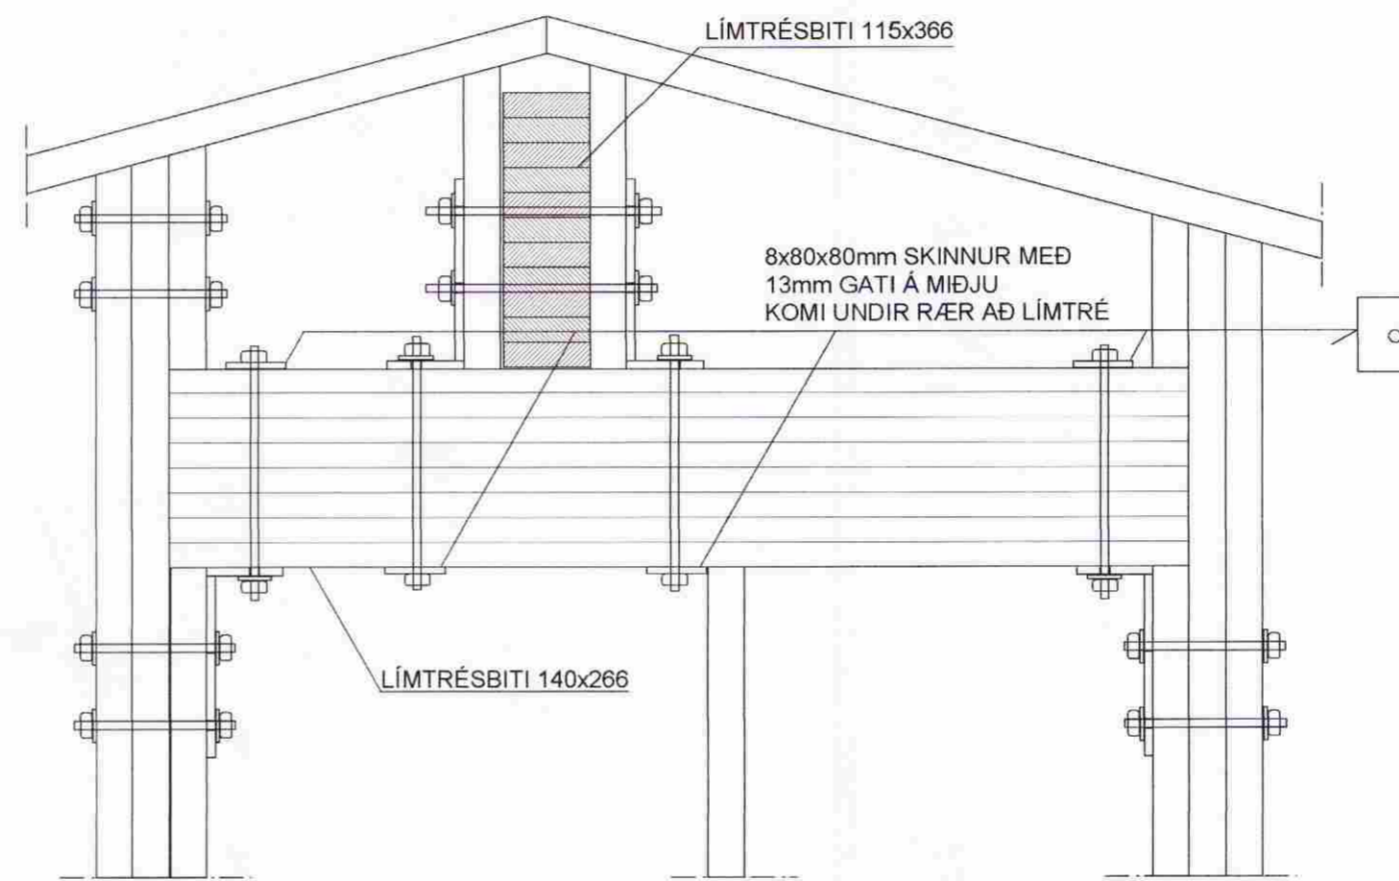

MENISBITA FEST VIÐ ÞVERBITA OG ÞVERBITA VIÐ STÖÐIR:

VINKILL: STÁLPLÖTUR 10x100x240mm OG 10x100x100 SÖÐNAR SAMAN MED a=6mm SUÐU BEGGJA MEGIN


GÖT = Ø 13 mm

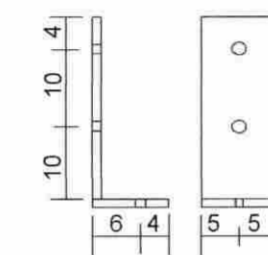

SÉRMYND: S13 MKV. 1:13


FESTING Á SPERRUM VIÐ STÖÐIR Á GAFLVEGGJUM SJÁ SÉRMYND S17 Á TEIKN. 1.05

LÍMTRÉ FEST VIÐ GRIND MED BMF-140x180 INNFELLDUM BITASKÓ SEM FESTUR ER MED 2x6 STK 40/40 KAMBSAUM Í LÍMTRÉ OG 2x6 STK 40/60 KAMBSAUM Í GRIND (GEGNUM KROSSVIÐ)

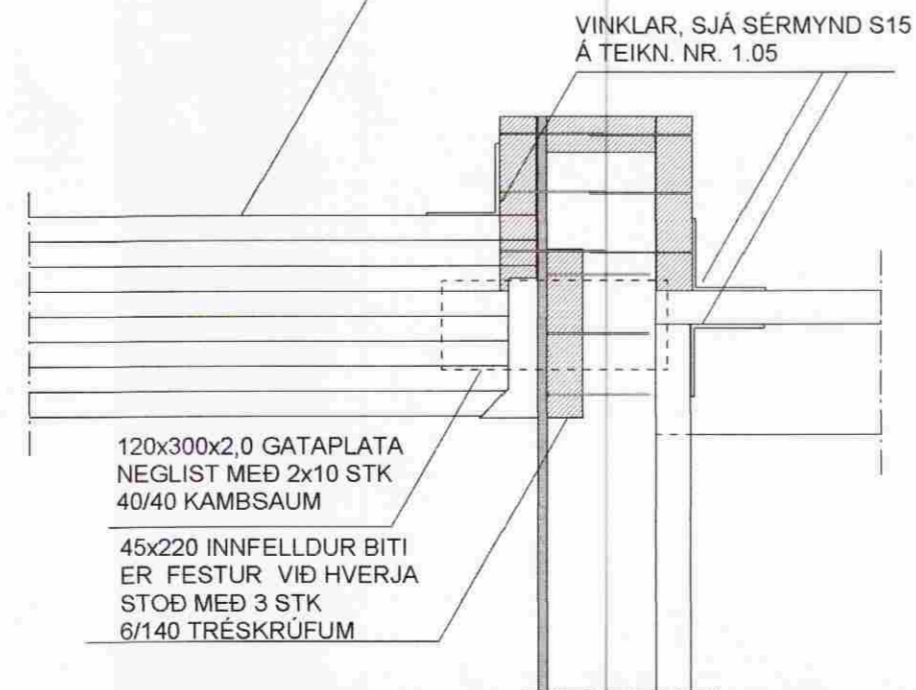


SÉRMYND: S14 MKV. 1:13

LÍMTRÉ 115x366mm ER FEST VIÐ STÁLSÚLU MED 2 STK 20mm BOLTUM/SNITTTEINUM, STÁLGAÐI=8,8

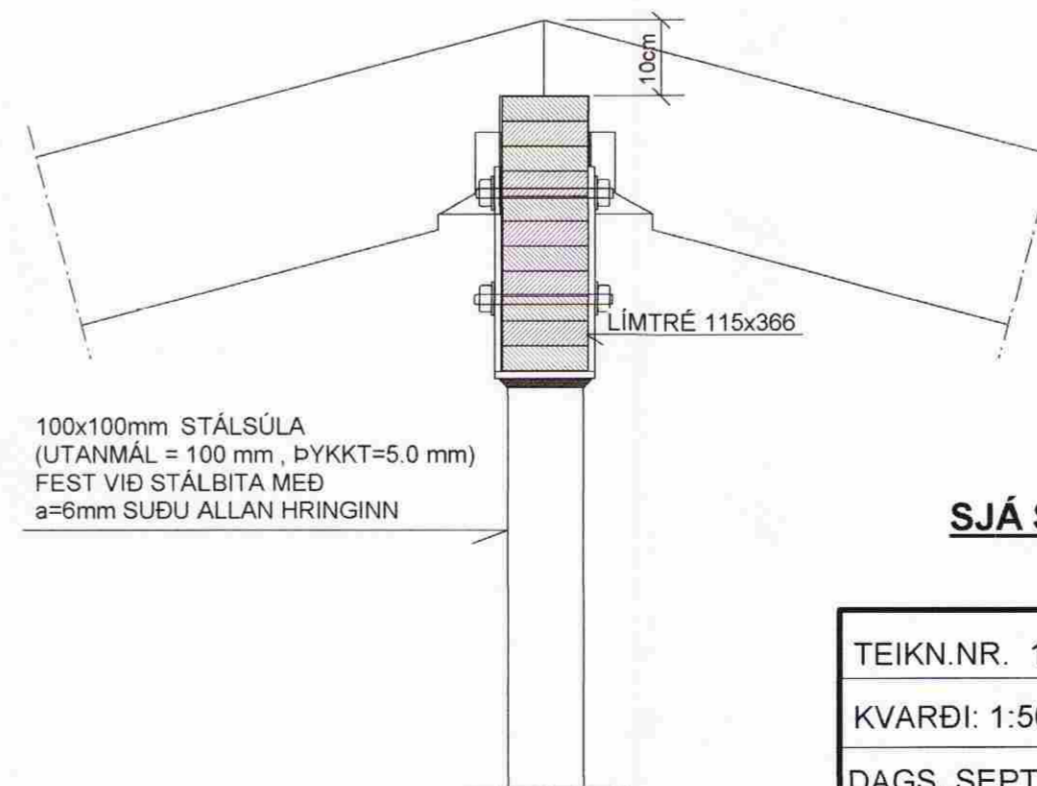

STÁLSKÚFFA SÖÐIN SAMAN UR 10 mm ÞYKKUM STÁLPLÖTUM MED a=6 mm SUÐU BEGGJA MEGIN

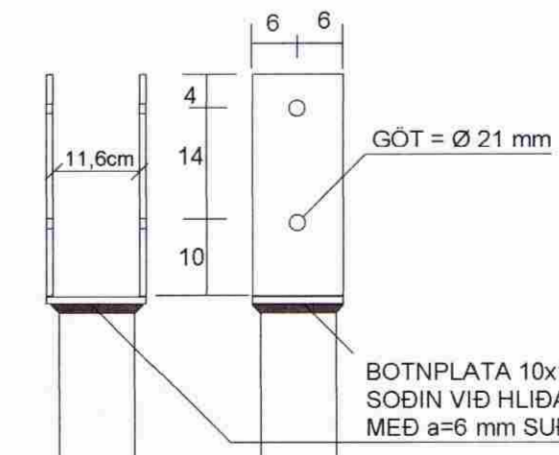

SJÁ SKÝRINGAR Á TEIKNINGU NR.1.02

120x300x2,0 GATAPLATA NEGLIST MED 2x10 STK 40/40 KAMBSAUM
45x220 INNFELLDUR BITI ER FESTUR VIÐ HVERJA STÖÐ MED 3 STK 6/140 TRÉSKRÚFUM

TEIKN.NR. 1.05	Tæknivangur ehf. KT.450586-1889 Kirkjustétt 26, 113 Reykjavík Sími:564 22 44, Netf. tv@vortex.is
KVARÐI: 1:50, 1:10	
DAGS. SEPT. 2010	
HANNAÐ: MG	VERKEFNI: BJARKARBRAUT 28 - Í LANDI BJARKARBORGAR GRÍMSNESI ÁRNESSÝSLU
TEIKNAD: MG	BURÐARVIRKI: ÁSÝNDIR TIMBURVEGGJA OG SÉRMYNDIR S11-S14
YFIRFARID:	
Magnús Gylfason, KT-201251-4199	Undirskrift Aðalhönnuðar