


GRUNNMYND AF LÖGNUM, MKV. 1:50

LAGNIR LEGGIST Í GÓLFI
NEYSLUVATNSLAGNIR ERU PEX-PLASTRÖR
OG LAGNIR AÐ OFNUM ERU Ø 14x2 AL-PEX

MÓTTAKID
2. SEPTEMBER 2010
Byggingafráttálf. Árnassýslu og F. átt.

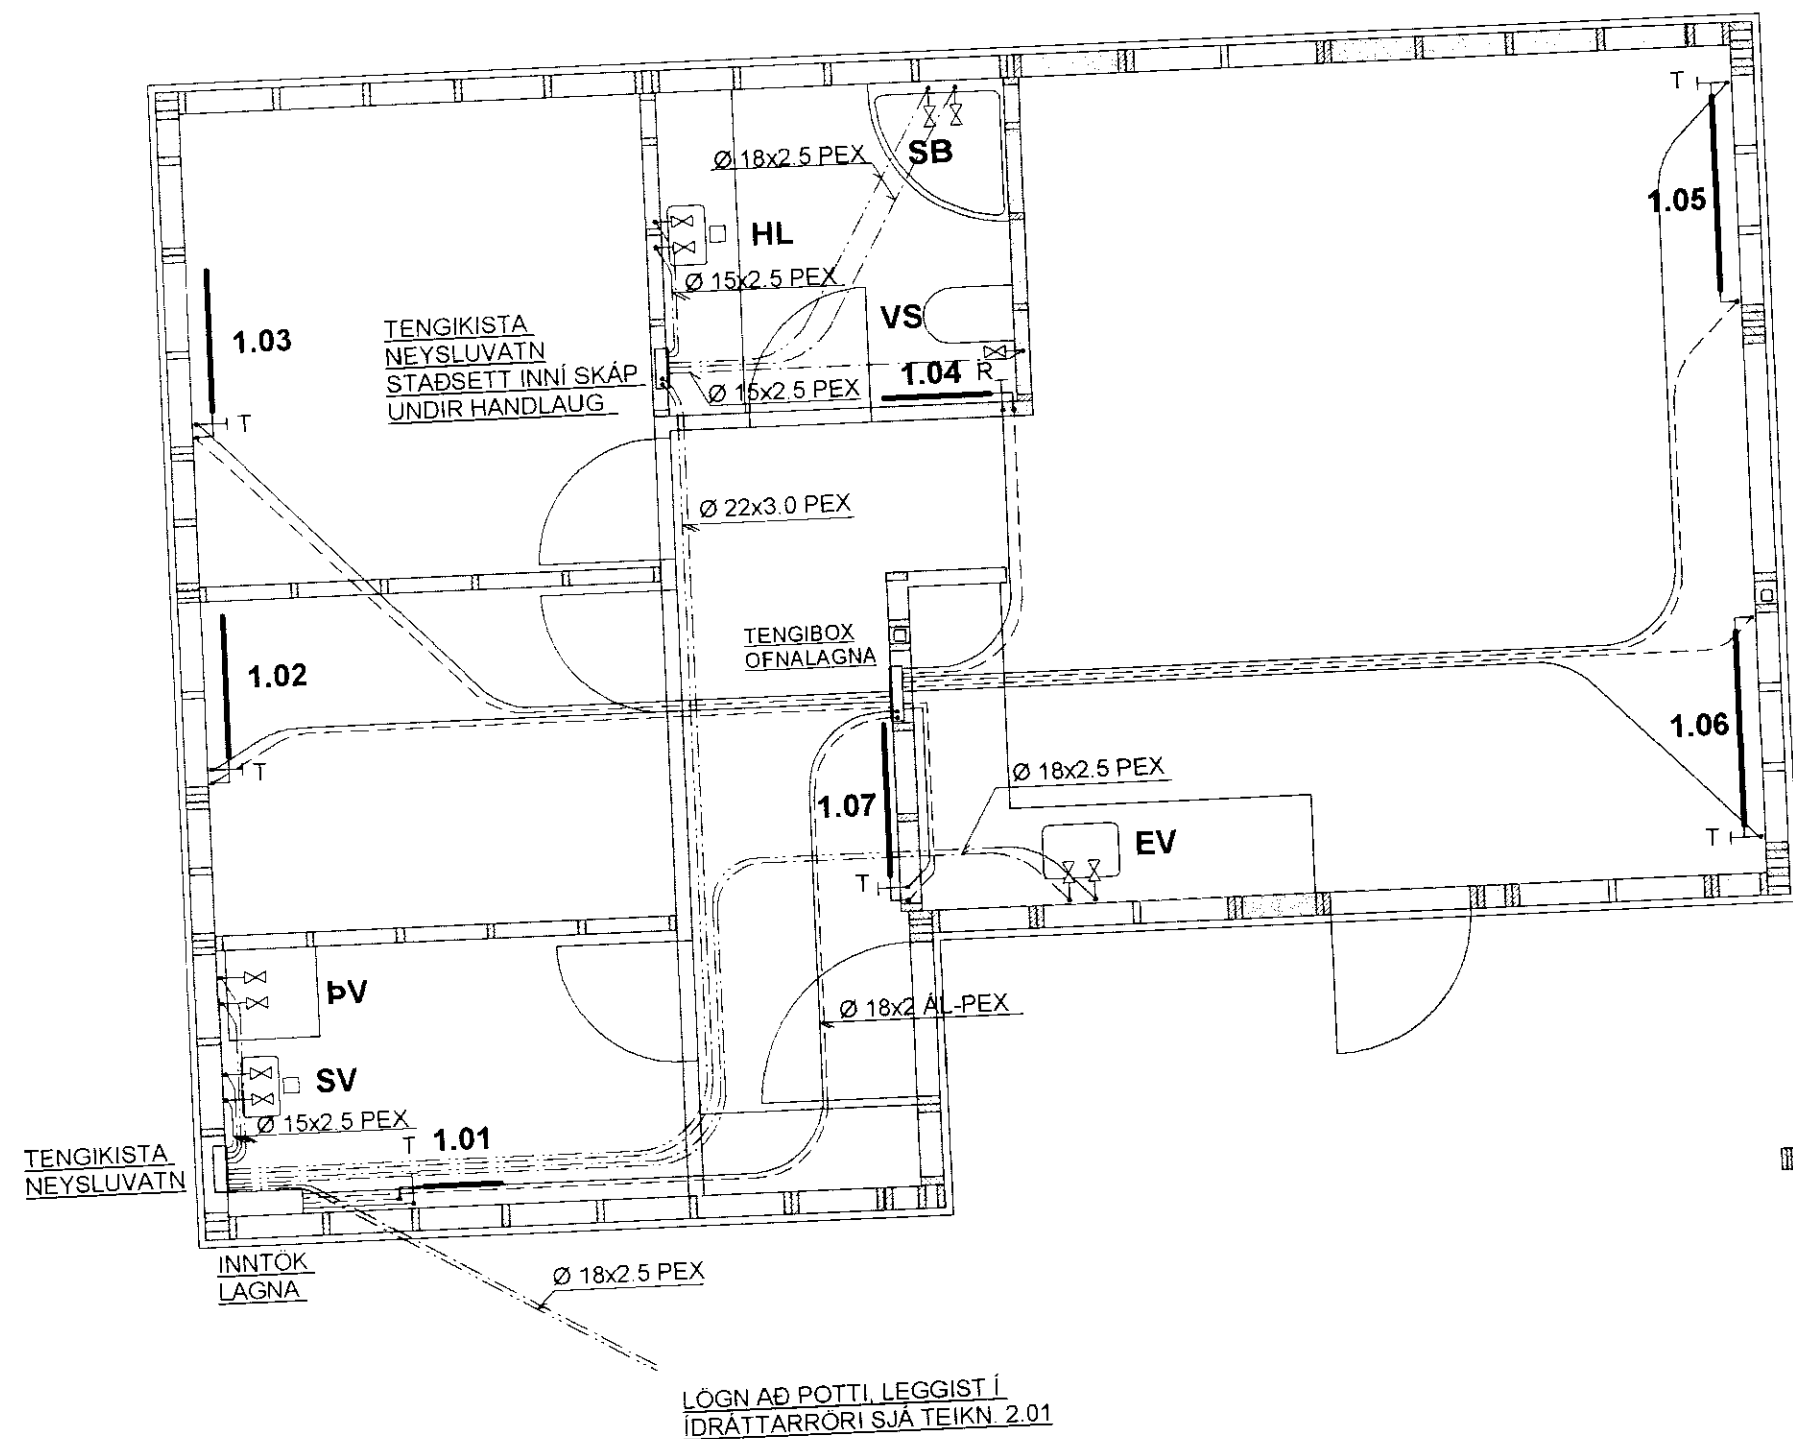

OFNASKRÁ:
(MÍÐAÐ ER VIÐ VOR-YL OFNA FRÁ OFNASMÍÐJU SUÐURNESJA)

OFN NR	GERÐ OFNA	BREIDD/LENGD (mm)	ORKA (WÖTT)
1.01	A-60	600	440
1.02	A-60	1000	734
1.03	B-60	1000	1033
1.04	A-60	700	513
1.05	C-40	1400	1422
1.06	C-40	1400	1422
1.07	A-60	1000	734

ALLS = 6.298 Wött

SKÝRINGAR :

HITAKERFI :

PIPUR Í HITALÖGN AÐ OFNUM
ERU AF GERÐinni AL-PEX SAMKV. DIN 16883
ÞAU LEGGJAST Í FÖÐURRÖRUM AF VIÐURKENNÐRI GERÐ.

ALLT EFNI OG FRÁGANGUR SÉ SAMKV. ÍST 67 OG GILDANDI REGLUGERÐUM
ALLT EFNI HAFI LAGNAEFNISVOTTUN.

NEYSLUVATNSLAGNIR:

NEYSLUVATNSLAGNIR ERU RÖR Í RÖR LAGNIR.
RÖR SÉU PEX-PLASTRÖR AF VIÐURKENNÐRI GERÐ.
FÖÐURRÖR SÉU AF VIÐURKENNÐRI GERÐ.
VATNSRÖRIN SKULU ÞOLA 70 GRÁÐUR C SAMFELT VIÐ 1MPA VINNUPRÝSTING
TENGIKYKKI SÉU ÚR AFSINNKUNARÞOLNU MESSING

ALLT EFNI OG FRÁGANGUR SÉ SAMKV. ÍST 67 OG GILDANDI REGLUGERÐUM
ALLT EFNI HAFI LAGNAEFNISVOTTUN.

ALLT EFNI OG FRÁGANGUR SÉ SAMKV. ÍST 67 OG GILDANDI REGLUGERÐUM
ALLT EFNI HAFI LAGNAEFNISVOTTUN.

TENGIGRIND FYRIR NEYSLUVATN OG HITAKERFI SÉ AF STAÐLAÐRI GERÐ
FYRIR LOKUÐ HITAKERFI T.D. TERMIX VVX FRÁ DANFOSS EDA SAMBÆRIL.

TEIKN.NR. 2.02
KVARDI: 1:50
DAGS. SEPT. 2010

TV Tæknivangur ehf.
KT. 450586-1889
Kirkjustétt 26, 113 Reykjavík
Sími: 564 22 44, Netf. tv@vortex.is

HANNAÐ: MG VERKEFNI: BJARKARBRAUT 28 - Í LANDI BJARKARBORGAR GRÍMSNESI ÁRNESSÝSLU

TEIKNAD: MG LAGNIR: GRUNNMYND, OFNASKRÁ OG SKÝRINGAR

YFIRFARIÐ: Magnús Gylfason KT. 201251-4199 Undirskrift Aðalhönnuðar