




ÚTLIT SUÐAUSTUR

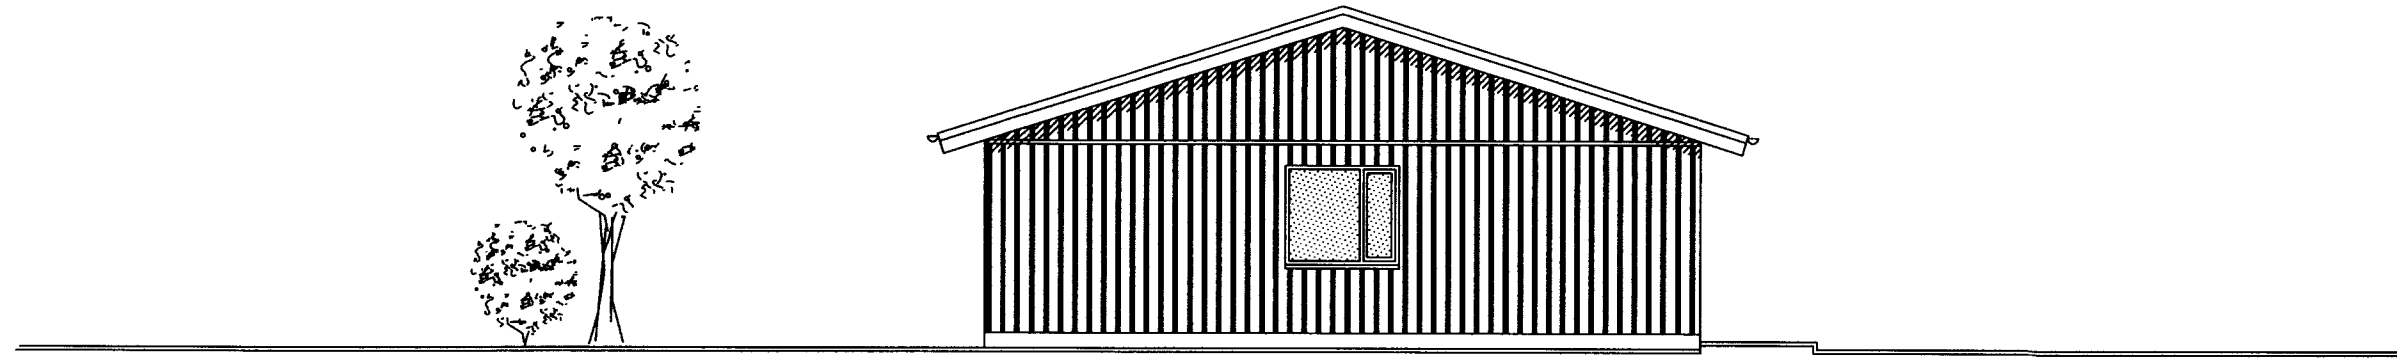

ÚTLIT SUÐVESTUR

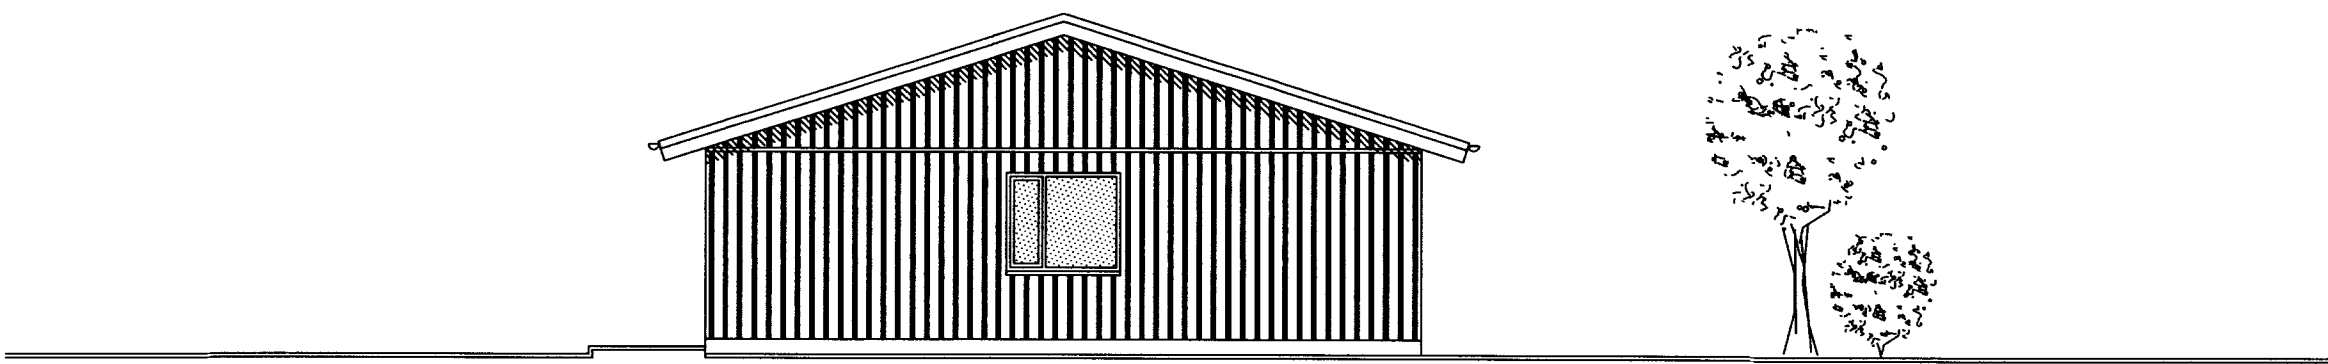

ÚTLIT NORÐAUSTUR

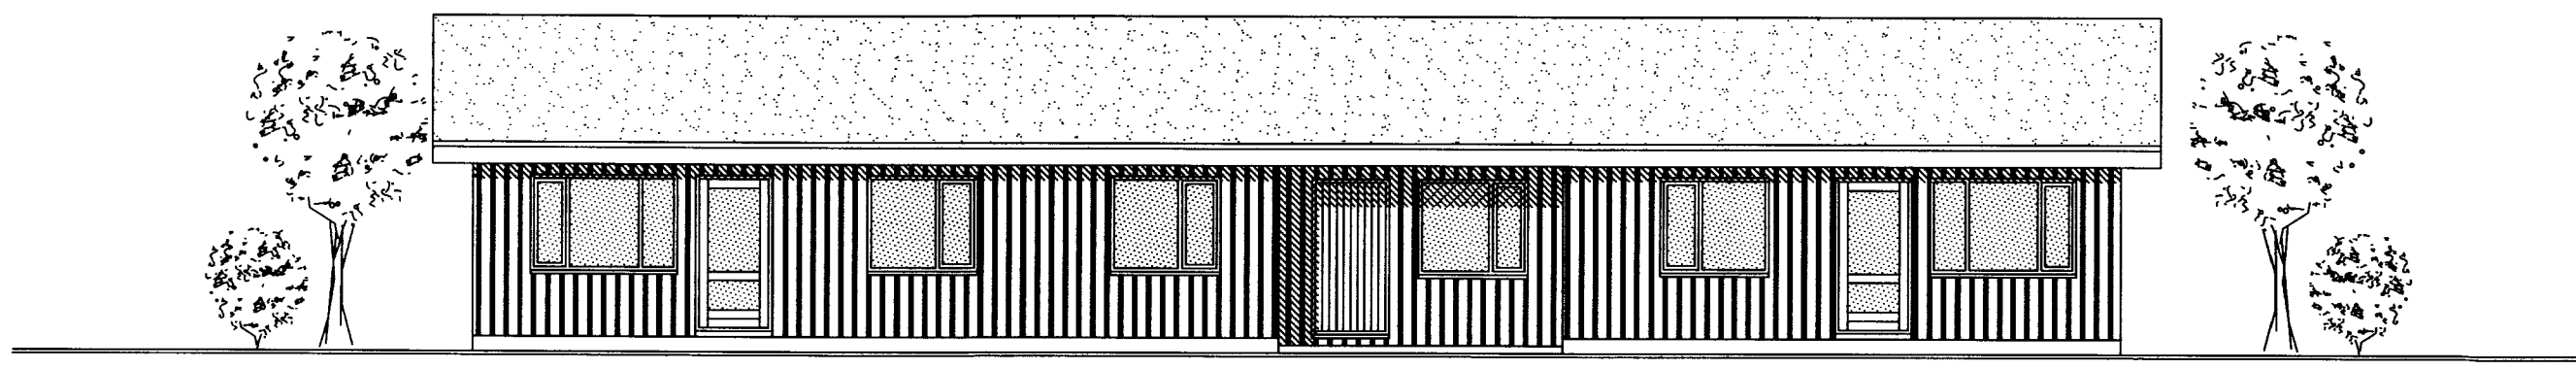

ÚTLIT NORÐVESTUR

TEIKNISTOFA A.V.J.
20. SEP. 2006
Hölmarslóð 4, 101 Reykjavík
Símar: 554-0673 og 896-3230

Handwritten signature 040344-3309

TEIKNISTOFA A.V.J.

Hölmarslóð 4, 101 Reykjavík
Símar: 554-0673 og 896-3230

Aðalsteinn V. Júlíusson
Byggingateknifræðingur M.T.F.Í
Stuðlaseli 18, 109 Reykjavík
Kt: 040344-3309

Verkheiti: Borgarbraut 36-38, Borg í Grímsnesi

Heiti: Útlit		Verk. nr: 04403	
Hannað: HV.		Teikning nr: 1302	
Teiknað: BMS	Yfirfarir: AVJ	Dags: 20.09.05	Kvarði: 100
BREYTT: <i>Handwritten initials</i>			