



SÉRMYND: S10 MKV. 1:10

ÚTLOFTUN, EINANGRUN, RAKAVARNARLAG,
VINDVORN OG FRÁGANGLUR ÞAKBRÚNA
SJÁ SÉRTEIKNINGAR ARKITEKTS

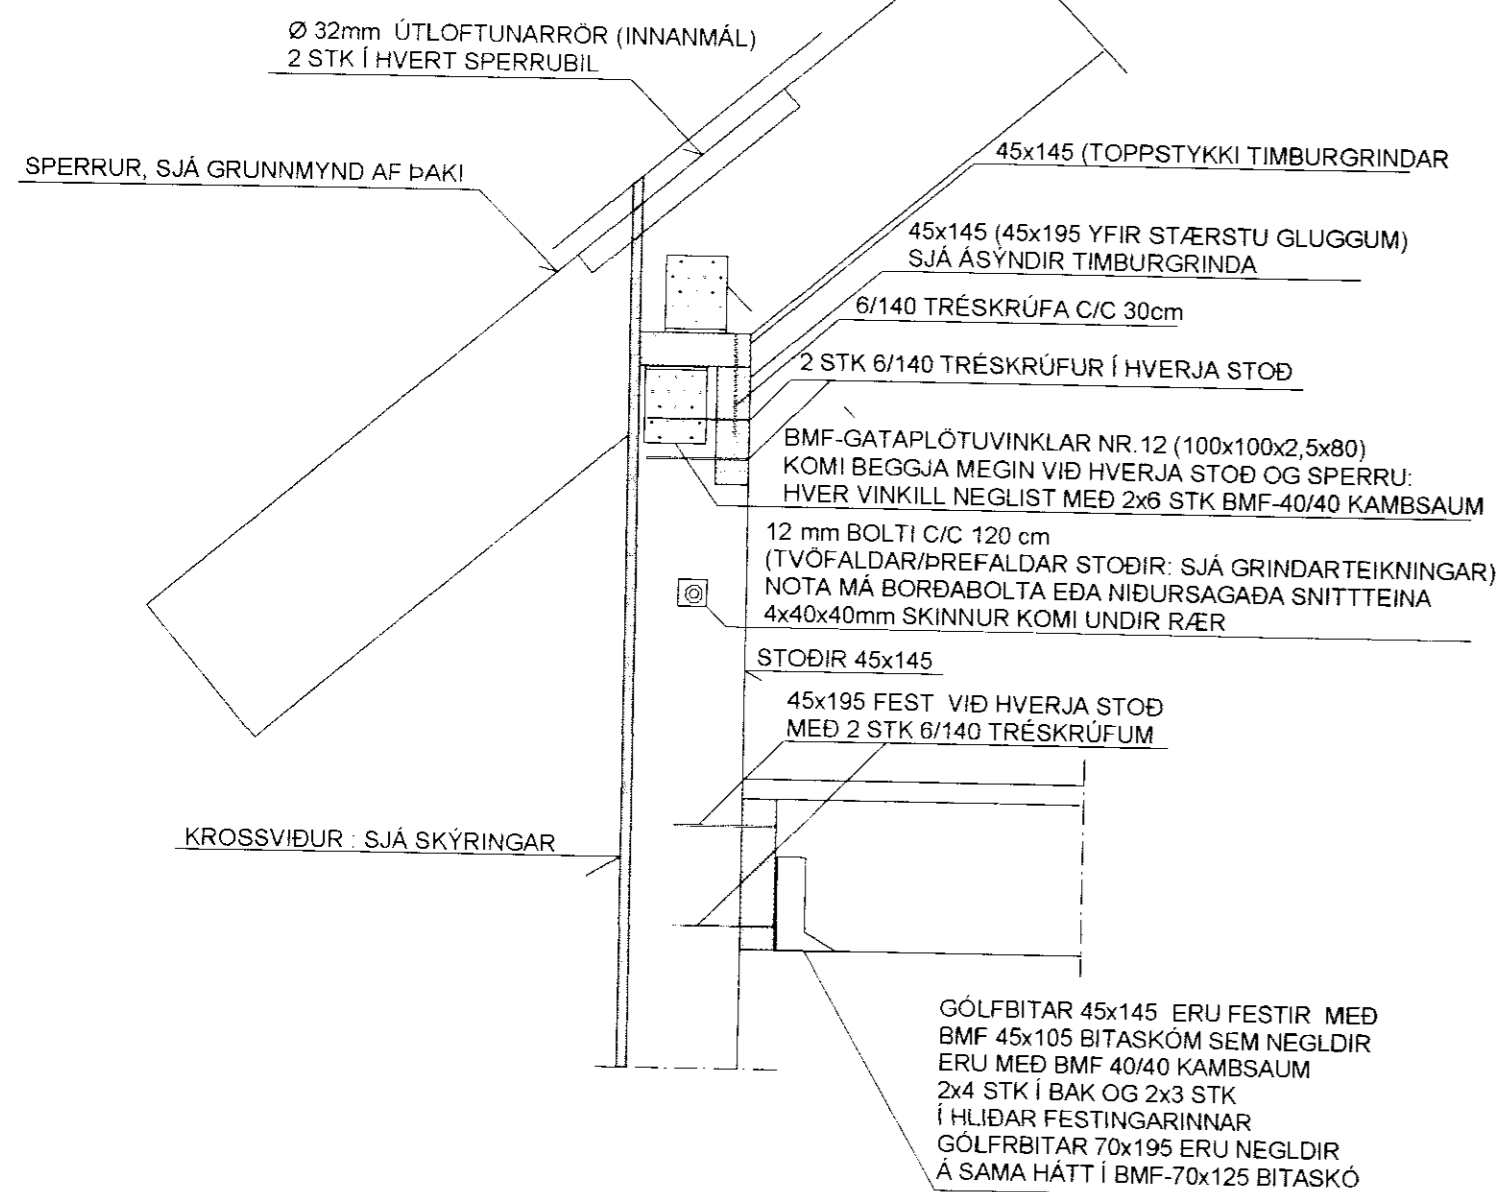


SÉRMYND: S13 MKV. 1:10

ÚTLOFTUN, EINANGRUN, RAKAVARNARLAG,
VINDVORN OG FRÁGANGLUR ÞAKBRÚNA
SJÁ SÉRTEIKNINGAR ARKITEKTS

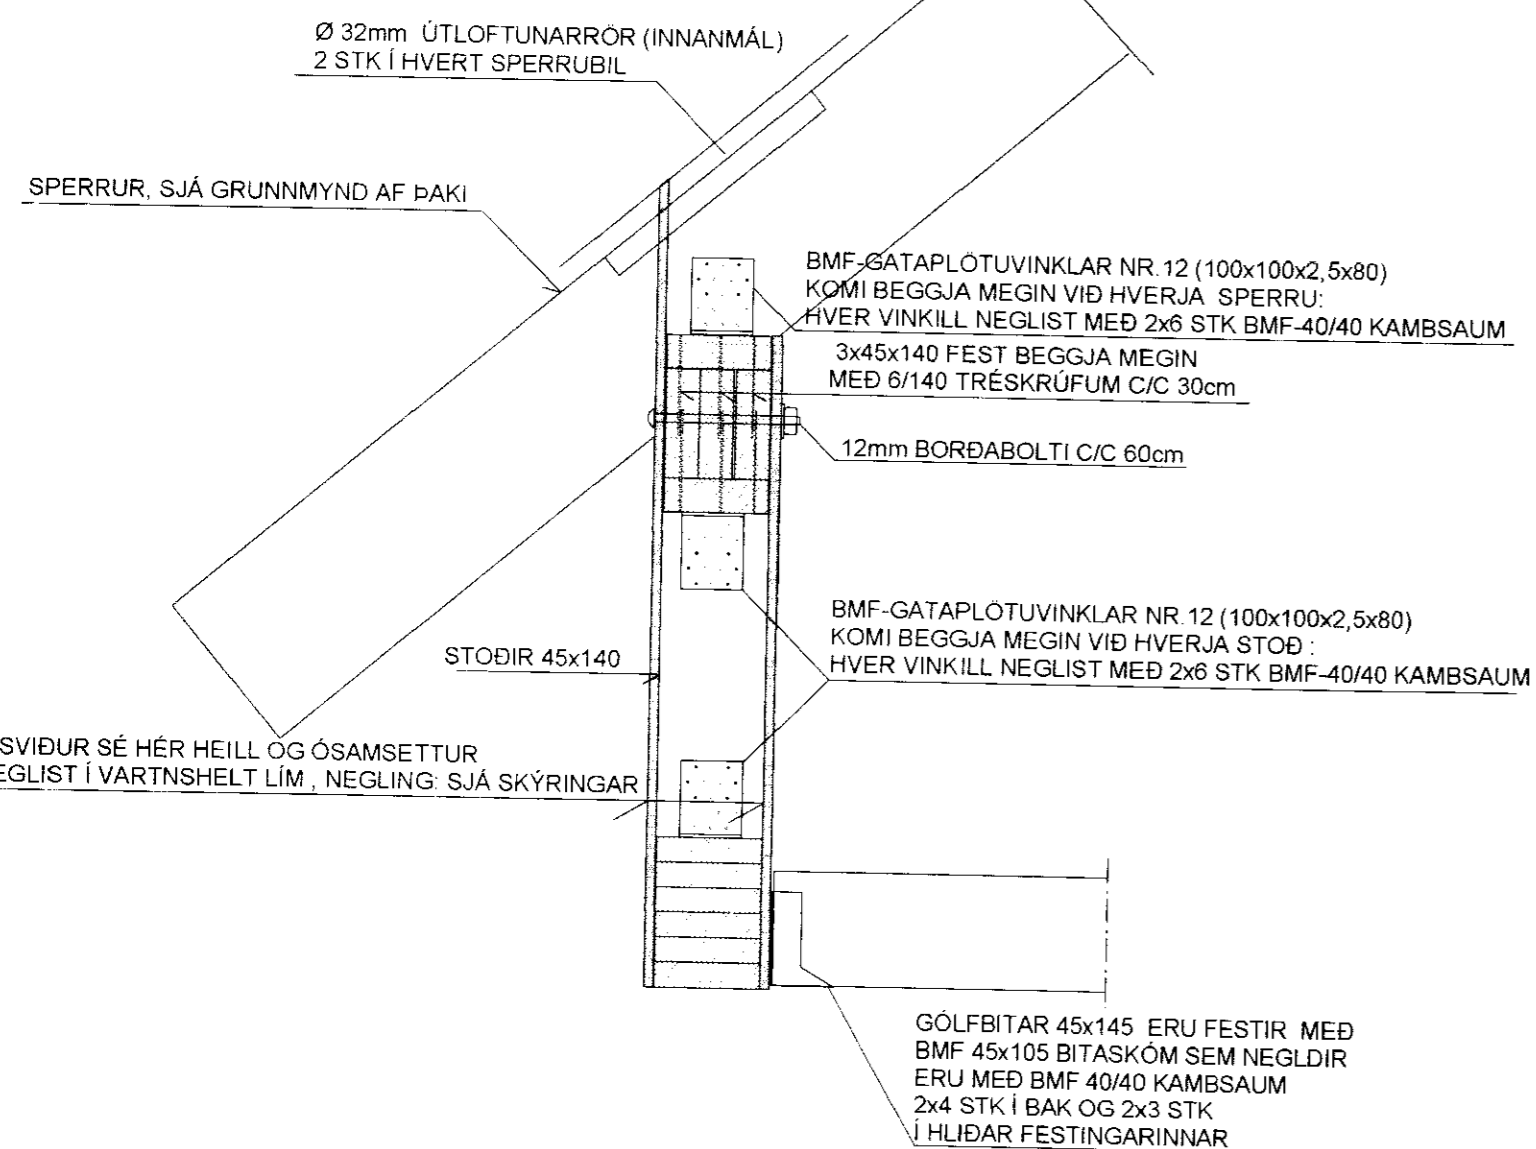


SÉRMYND: S11 MKV. 1:10


SPERRUR VIÐ GAFLVEGGI ERU FESTAR
MEÐ 2 STK 6/140 TRÉSKRÚFUM Í HVERJA STÖÐ
OG C/C 30 Í TOPPSTYKKI

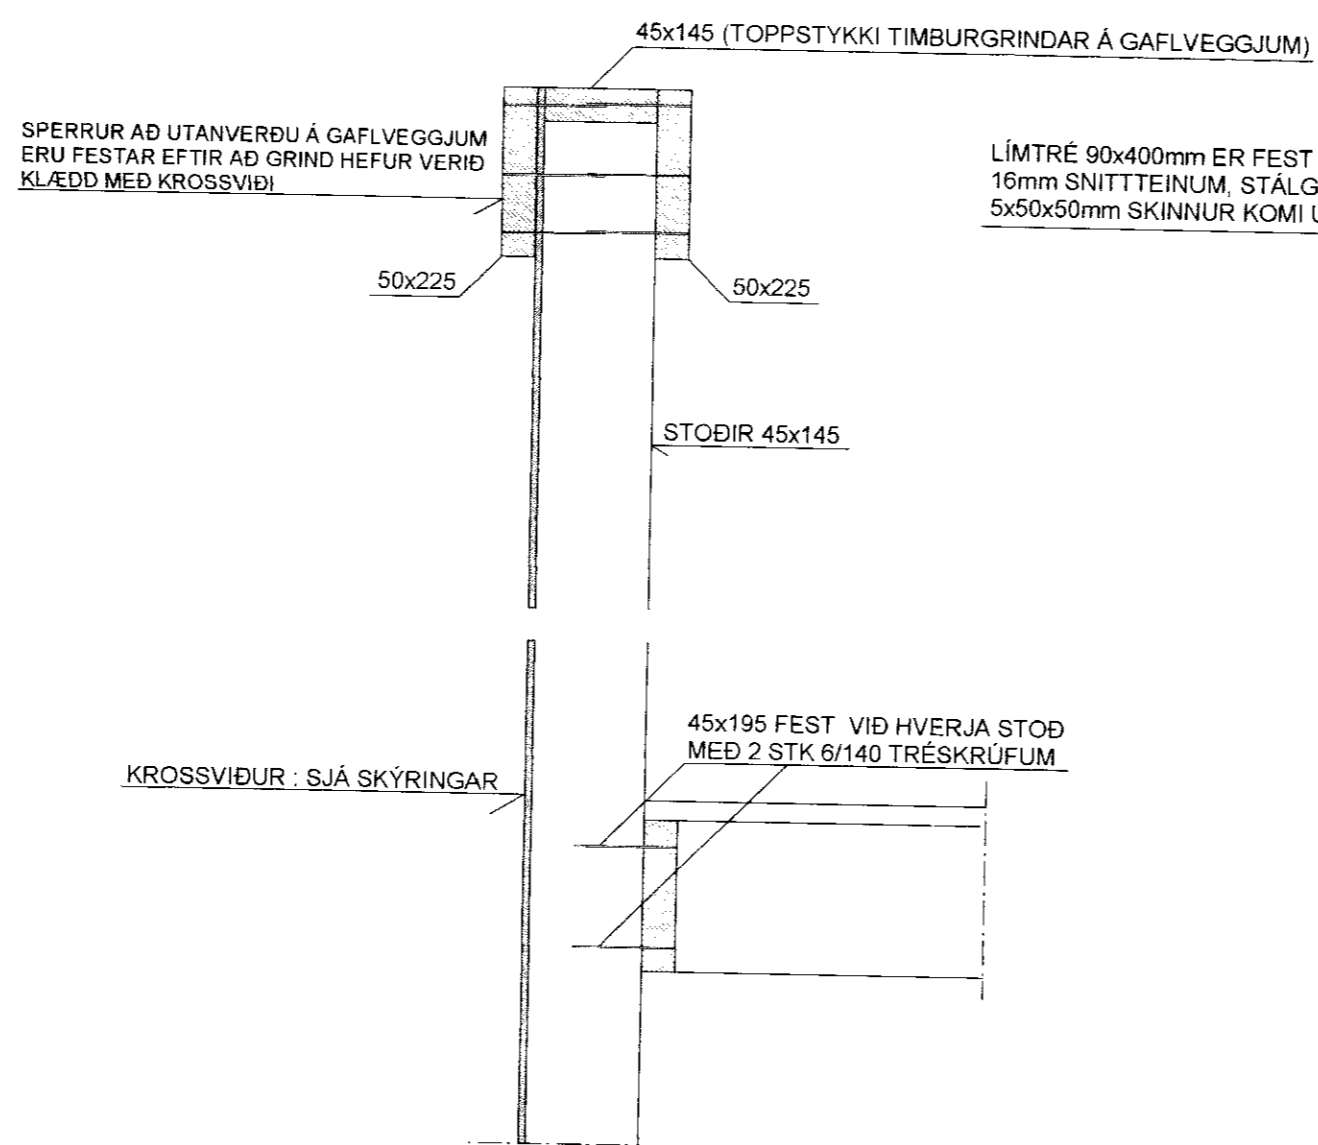


SÉRMYND: S14 MKV. 1:10

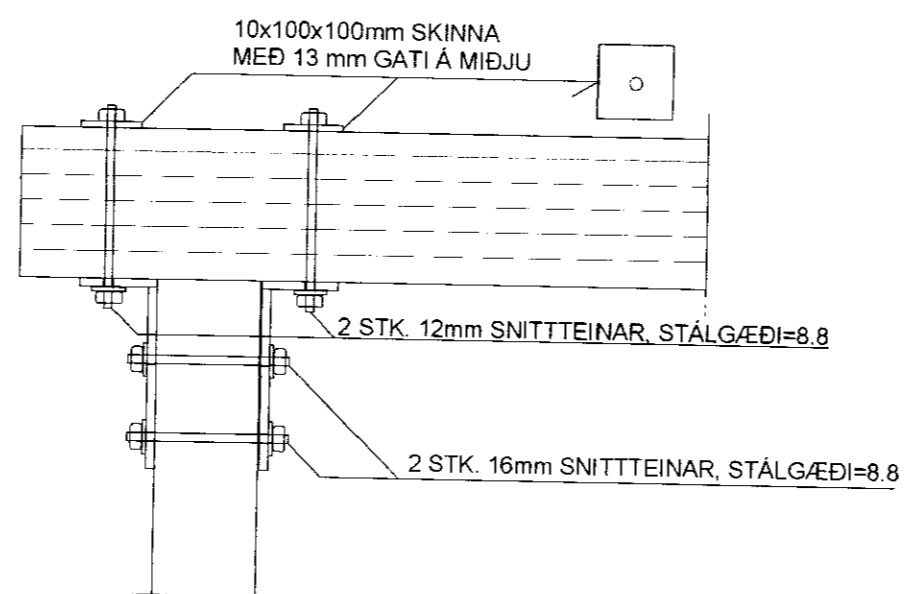

VINKILL: STÁLPLÖTUR 10x100x280mm OG
10x100x100 SOÐNAR SAMAN MEÐ a=6mm
SUÐU BEGGJA MEGIN

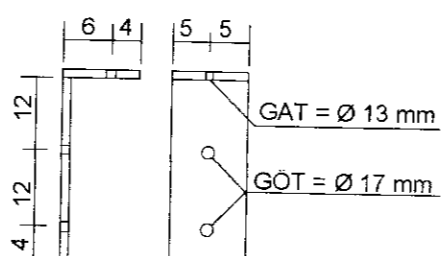


SÉRMYND: S12 MKV. 1:10


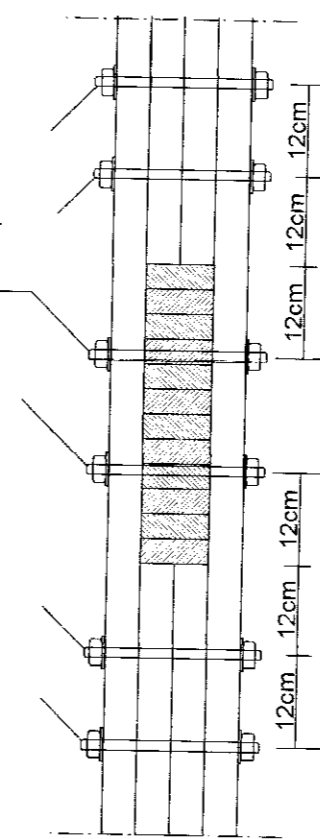



SÉRMYND: S15 MKV. 1:10

ATH. GILDIR ALMENNT YFIR OG UNDIR GLUGGUM
NEMA ANNAD SÉ SYNT Á TEIKNINGUM AF VEGGJUM

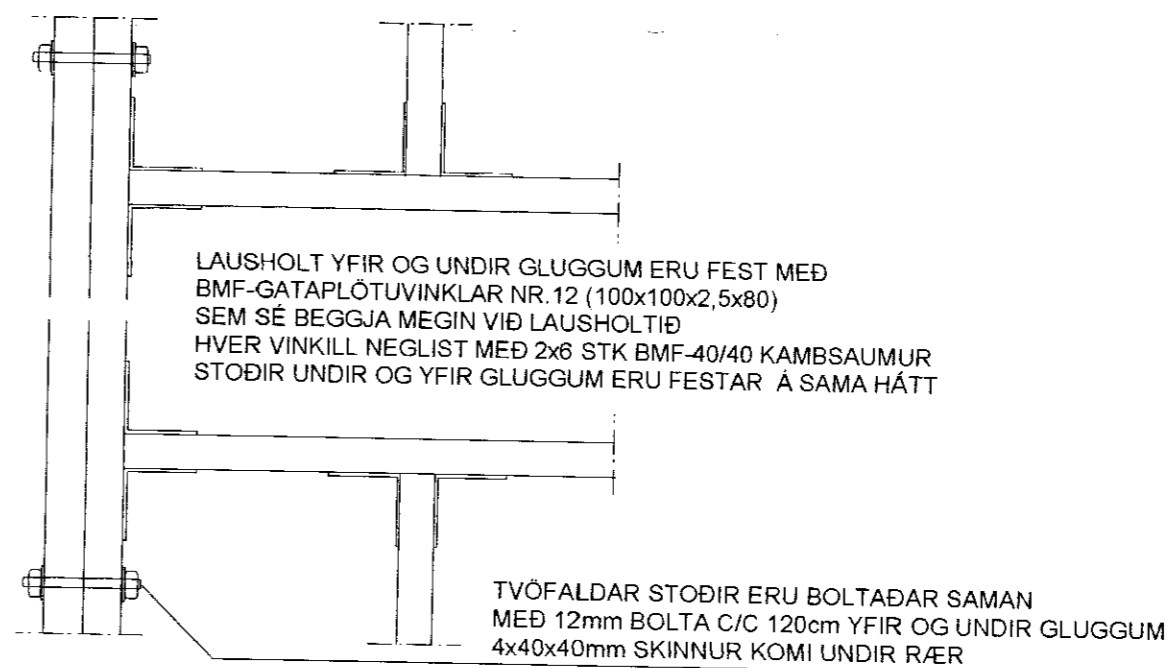

SJÁ SKÝRINGAR Á TEIKNINGU NR. 1.02

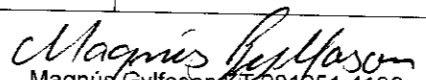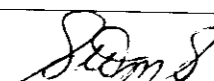TEIKN.NR. 1.05	 Tæknavangur ehf. KT.450586-1889 Kirkjustétt 26, 113 Reykjavík Sími:564 22 44, Netf. taeknavangur@simnet.is
KVARÐI: 1:10	
DAGS. JÚNÍ 2010	
HANNAÐ: MG	VERKEFNI: BJARKARBRAUT 4 Í LANDI BJARKARBORGAR GRÍMSNESI ARNESSÝSLU
TEIKNAD: MG	BURÐARVIRKI: SÉRMYNDIR S10 - S15
YFIRFARIÐ:  Magnús Gylfason KT.201251-4199	Undirskrift Aðalhönnuðar 

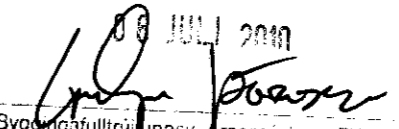MÓTTAKID
10 JULÍ 2010

Byggingafulltrúi, Jöpsv. Arnessýslu og Floah.