



**GRUNNMYND AF ÞAKI, MKV. 1:50**

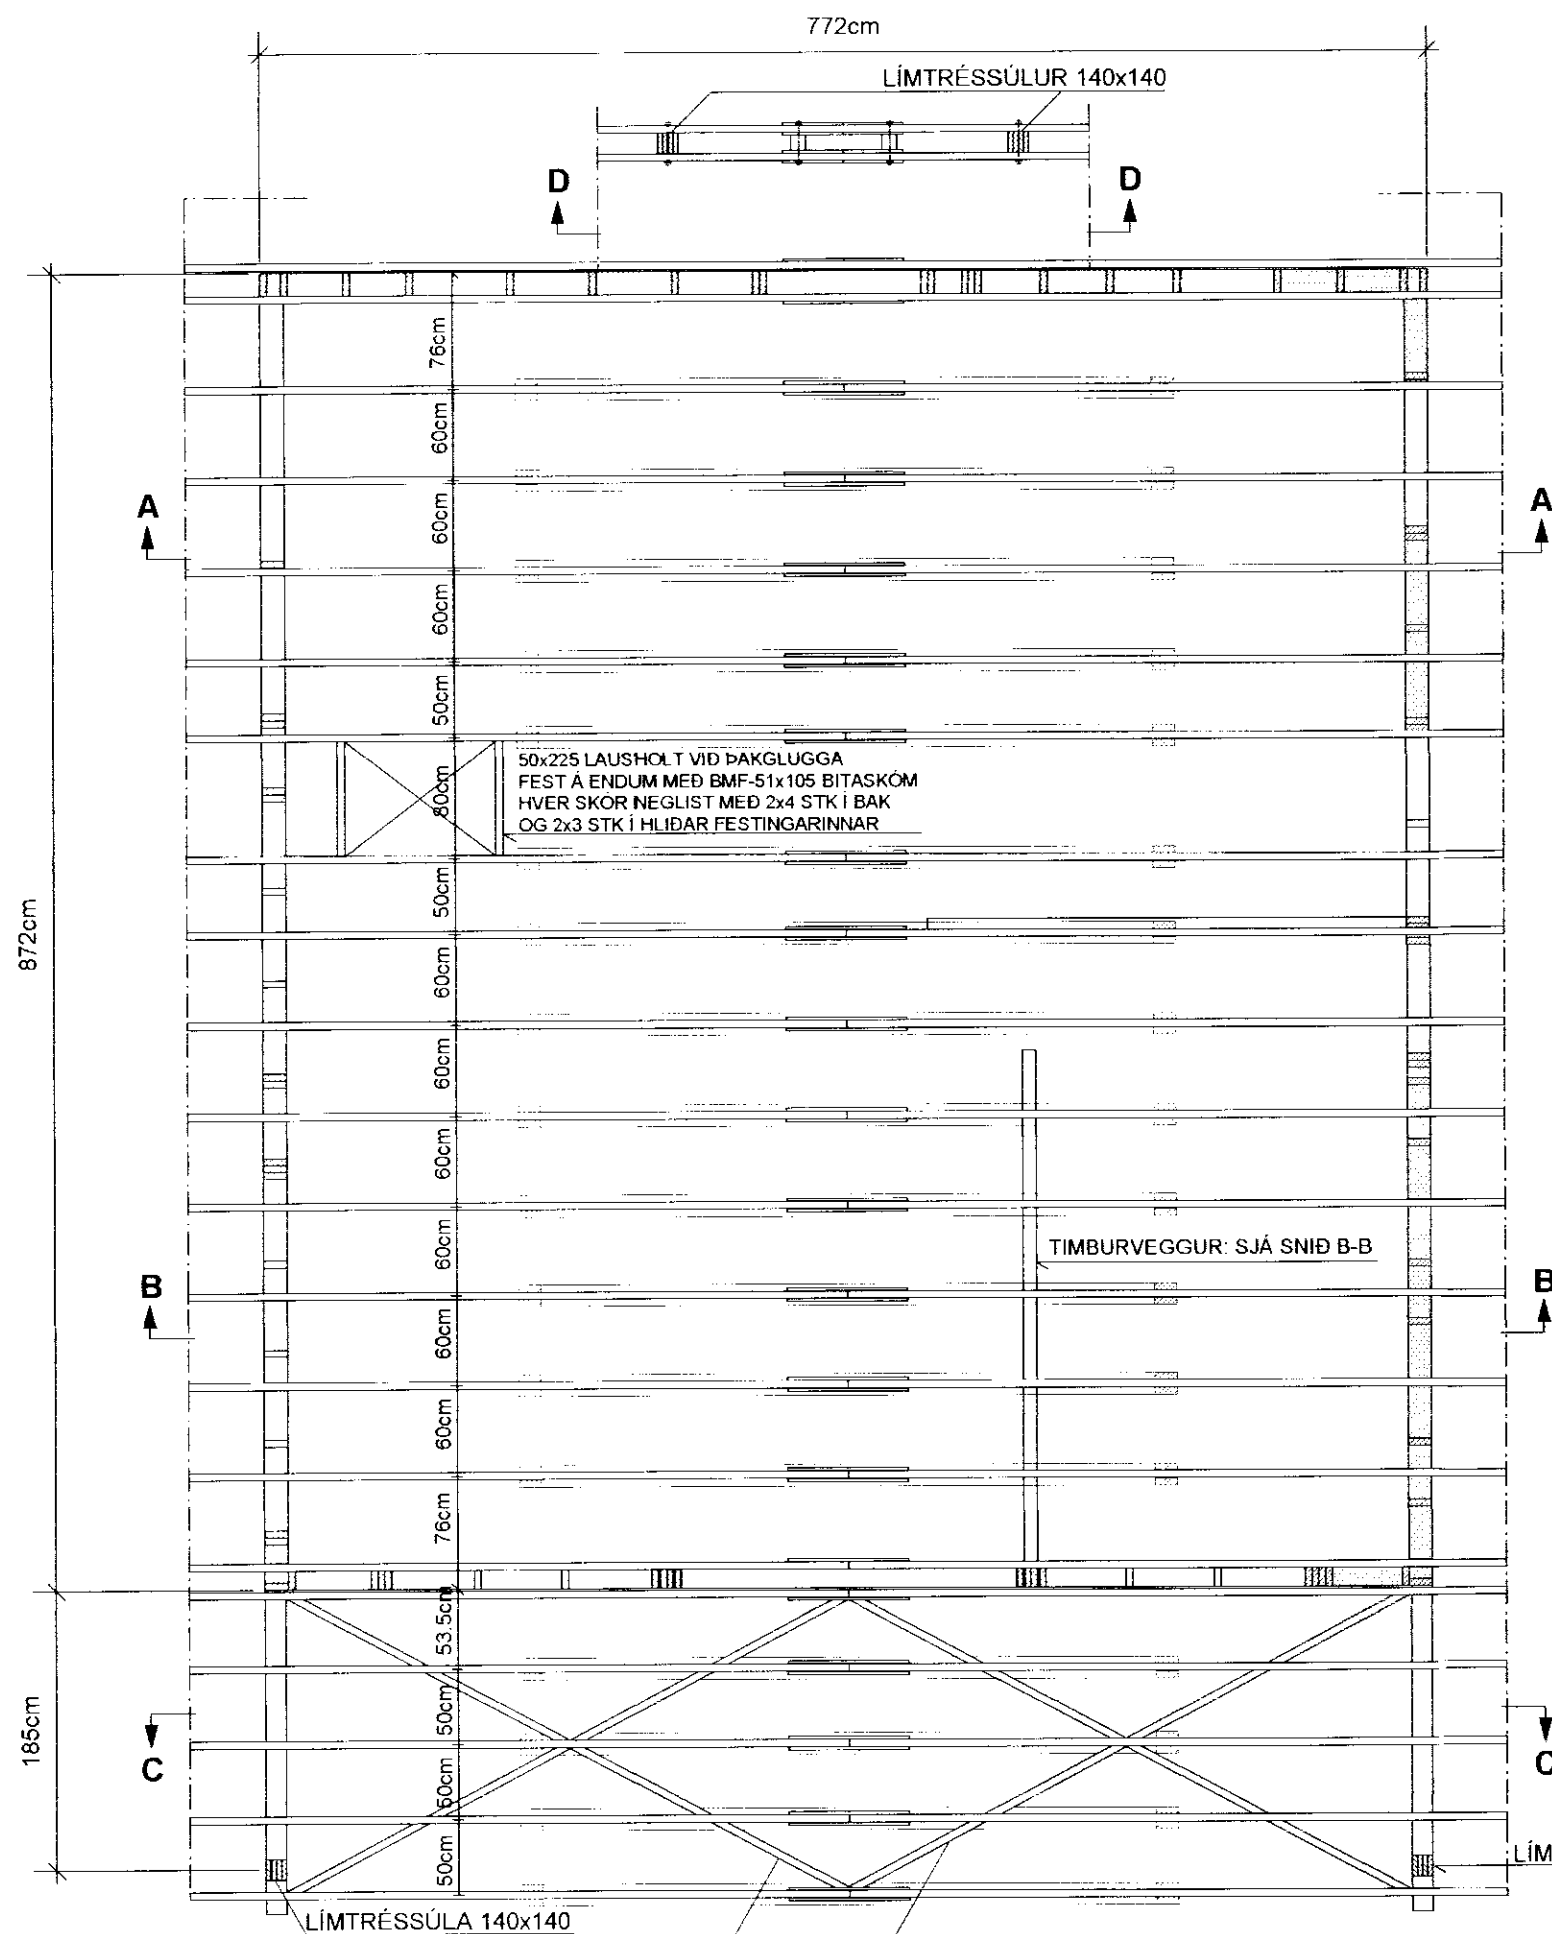

LIMTRÉSSÚLA 140x140  
 50x150 LAUSHOLT, HVER ENDI NEGLIST Í VATNSHELT LÍM MEÐ 2 STK 125 mm NOGLUM

ATH. STAÐSETNING, MÁLSETNING OG FRÁGANUR VIÐ ÞAKGLUGGA SJÁ TEIKN. ARKITEKTS

**SNID A-A, MKV. 1:50**

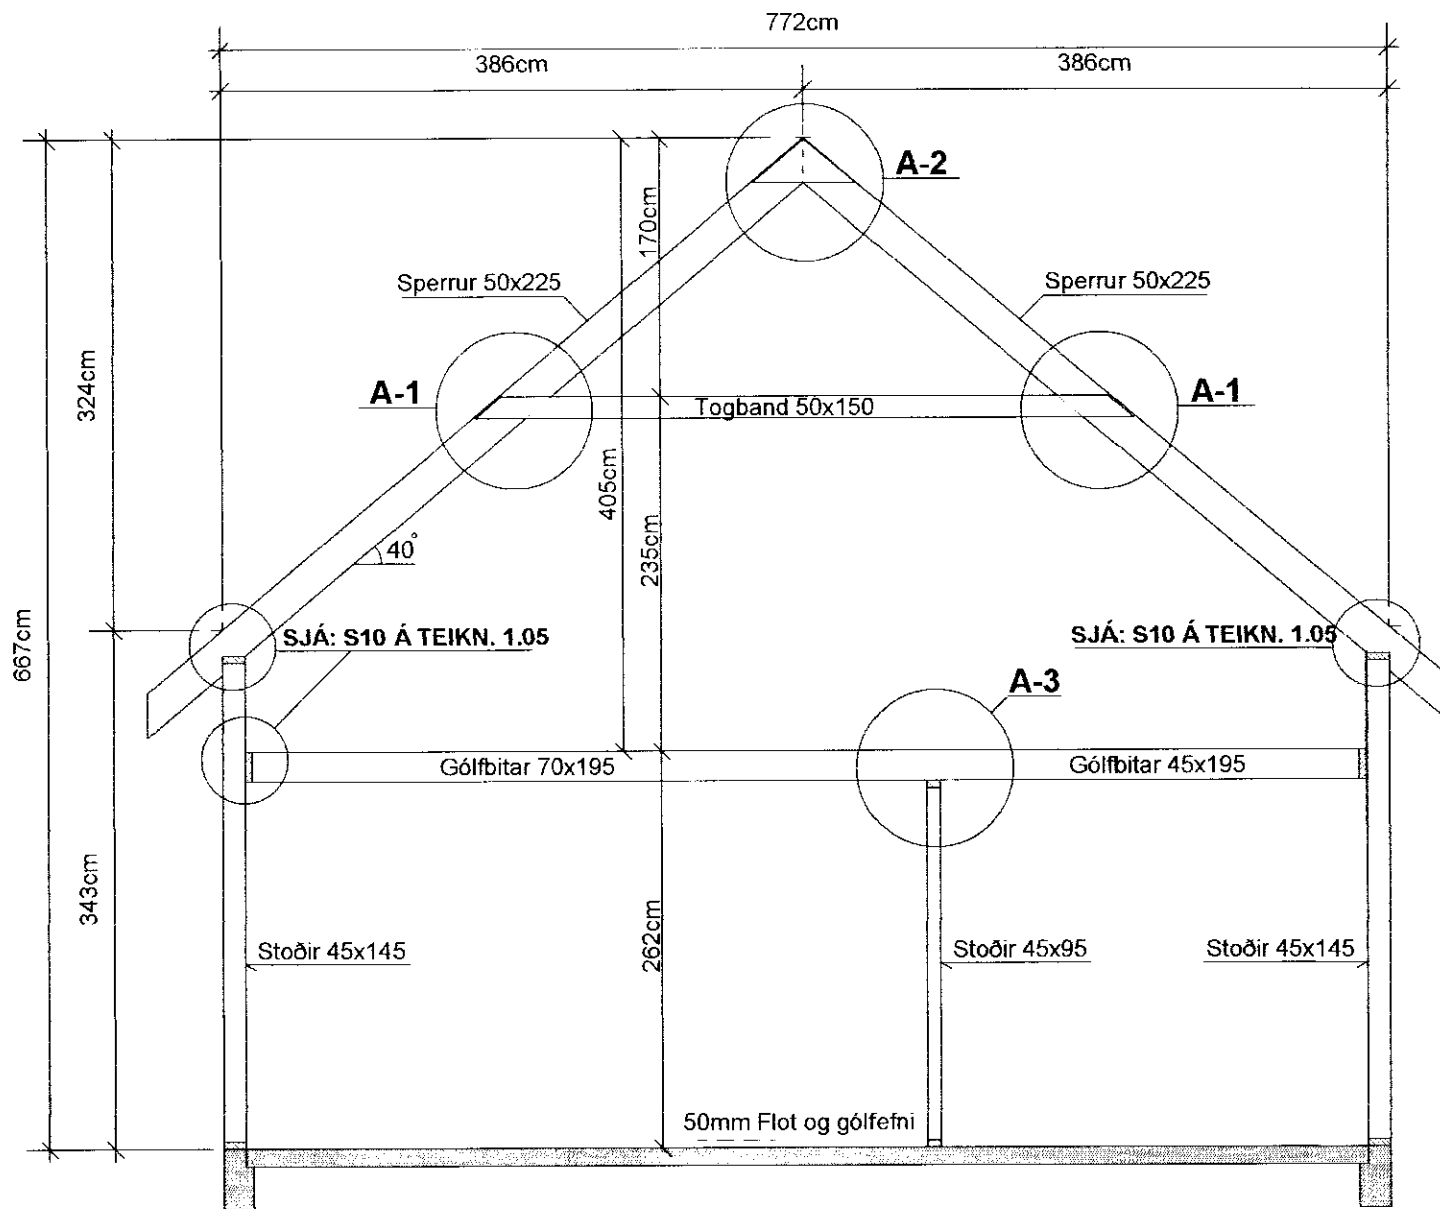


**SNID A-2 MKV. 1:10**

BEGGJA MEGIN VIÐ SPERRUR KOMI 22mm LASKAR ÚR NÝJUM DOKABORDUM HVER LASKI NEGLIST MEÐ 2x6 STK 40/60mm KAMBSAUM Í VATNSHELT URETHAN-LÍM

**SNID A-1 MKV. 1:10**

16/200 mm BOLTI/SNITTTEINN 5x50x50 mm SKINNUR KOMI UNDIR RÆR EINFALDAR 48 mm GADDASKIFUR KOMI UNDIR SKINNUR

45x145 TOGBÓND KOMA BEGGJA MEGIN VIÐ SPERRUR

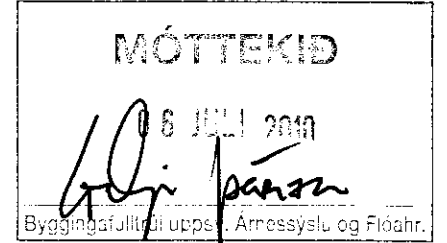


**ÞAK - SKÝRINGAR :**

SPERRUR ERU 50x225 FLOKKUR K-18 , SAMKV. ÍST/DS 413 STÖDLUM  
 TOGBÓND ERU 45x145 FLOKKUR K-18 , SAMKV. ÍST/DS 413 STÖDLUM  
 SPERRURNAR SAMNEGLIST MEÐ 2STK 100mm NOGLUM C/C 60cm  
 LÍMTRÉ ER T-40  
 STÁLVIKRI SKAL VERA Í SAMRÆMI VIÐ ÍST/DS 412 STAÐLA  
 STÁLSÚLUR OG SÉRSMÍÐADAR STÁLFESTINGAR  
 SKAL MÁLA MEÐ RYÐVARNARGRUNNI , STÁLGÆÐI ST-37  
 ALLAR SUDUR ERU a=6mm  
 TIMBURSTÆRÐIR BOLTAR OG SAUMUR ERU Í MILLIMETNUM  
 ALLIR KÓTAR ERU Í METNUM  
 ALLAR MÁLSETNINGAR ERU Í SENTIMETNUM


**Negling þakklæðingar:**

Þak er klætt með 25x150mm borðum og er hvert borð neglt með 75mm heitgalvaniseruðum nöglum , 3 stk í hverja sperru.  
 Þakstál neglist með 60mm ryðfrium kambsaum (ath. að naglar hæfi stáli)  
 Nota skal nagla sem framleiðandi og sóluðili þakstáls mæla með.  
 Bil milli naglaraða sé mest 60cm mælt hallandi eftir þaki.  
 Við kjol og rennu skal setja tvöfaldar naglaraðir (sem negla skal í sitthvort borðið).  
 Negling sé í hverja hábaru þakstálsins.  
 Ath. að naglaraðir neglist minnst 5cm frá brún viðkomandi borða í þakklæðingu og að tvöfaldar naglaraðir uppvíð kjol og niðurvíð rennu neglist í sitthvort borðið.

**SNID A-3 MKV. 1:10**

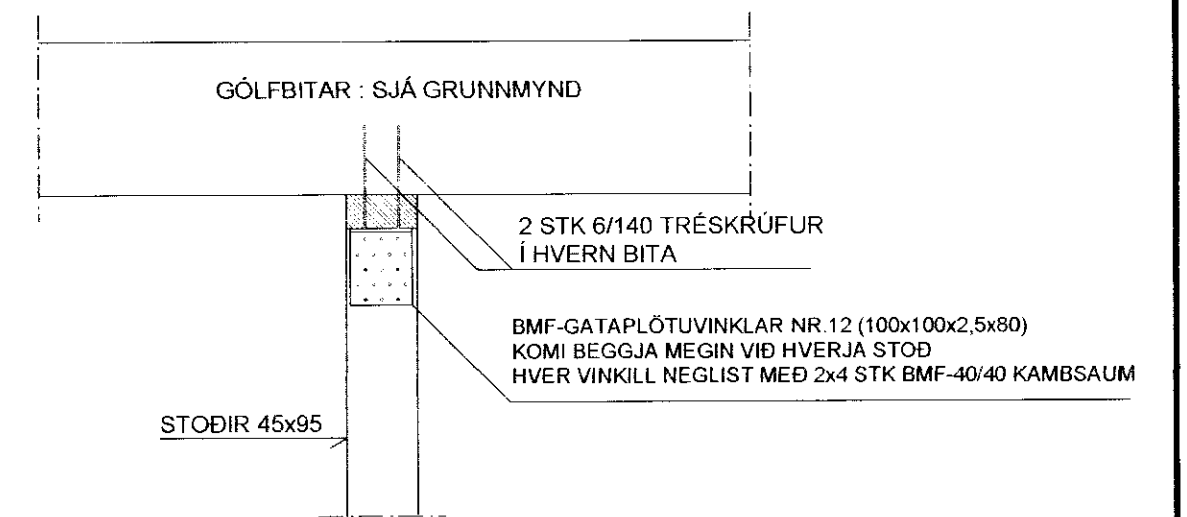

**SJÁ SKÝRINGAR Á TEIKNINGU NR. 1.02**

TEIKN.NR. 1.07	 Tæknivangur ehf. KT.450586-1889 Kirkjustétt 26 , 113 Reykjavík Sími:564 22 44 , Netf. taeknivangur@simnet.is
KVARÐI: 1.50, 1:10	
DAGS. JÚNÍ 2010	
HANNAÐ: MG	VERKEFNI: BJARKARBRAUT 4 Í LANDI BJARKARBORGAR GRÍMSNESI ÁRNÆSSÝSLU
TEIKNAD: MG	BURÐARVIRKI: ÞAK, GRUNNMYND, SNID A-A OG SKÝRINGAR
YFIRFARIÐ: Magnús Gylfason	Undirskrift Aðalhönnuðar