
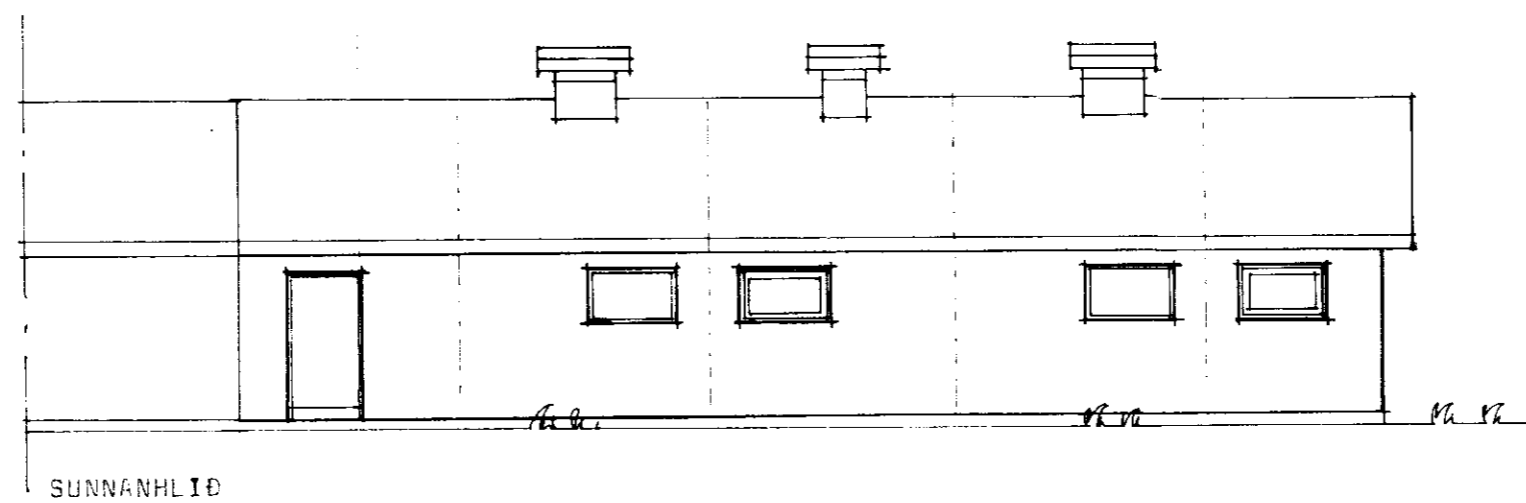
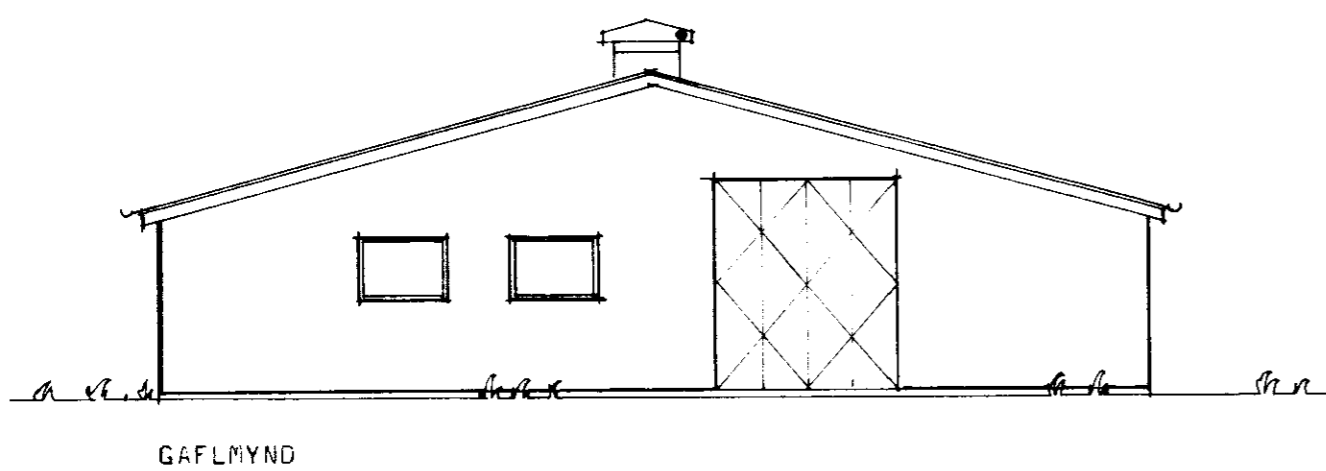
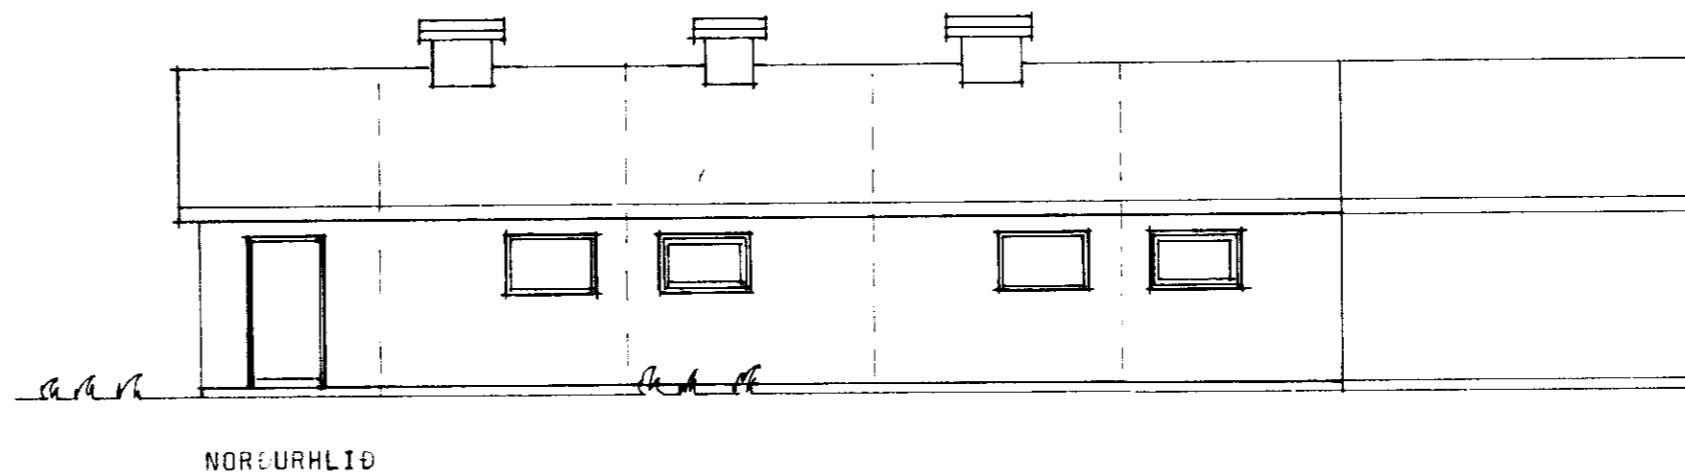


BYGGINGAFULLTÖL
Samp. 21/188
1988

Hinnaldur Kristjánsson

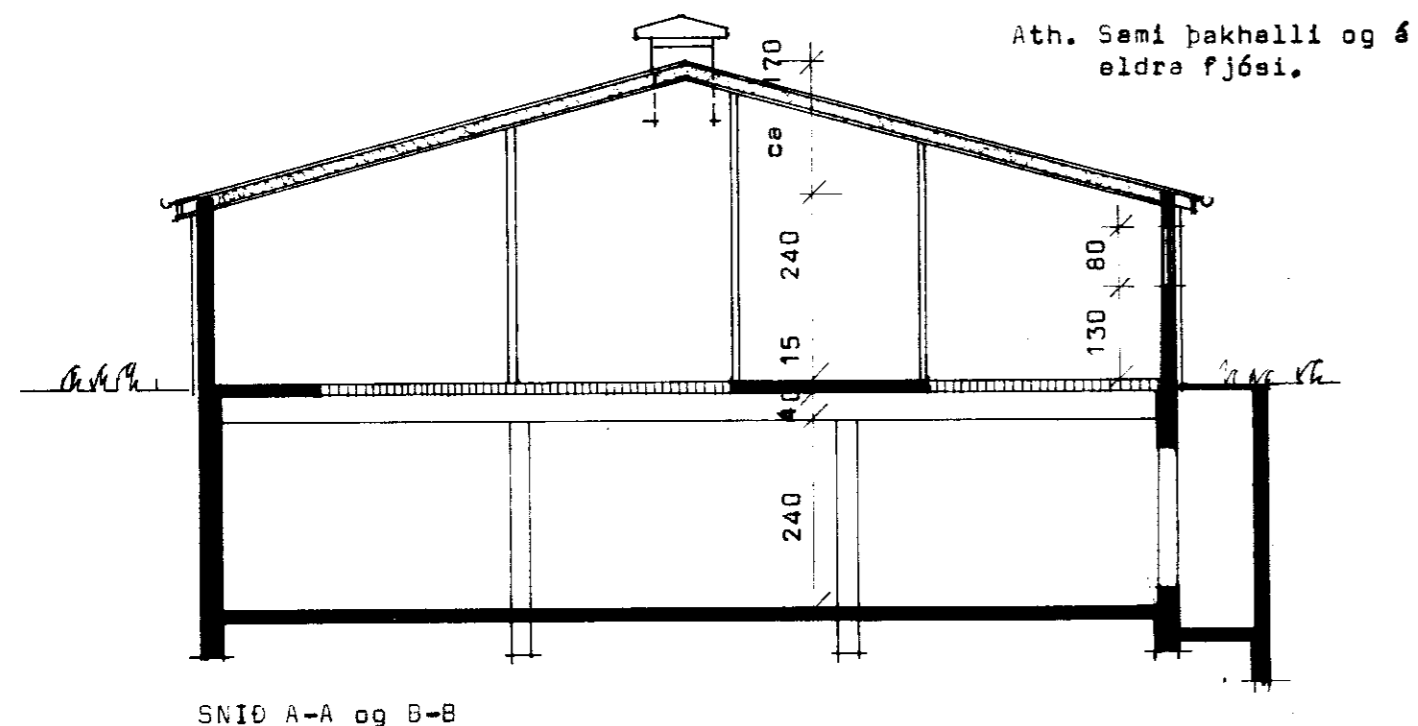

BL BYGGINGASTOFNUN LANDBÚNADARINS
LAUGAVEGI 120, REYKJAVÍK, SÍMI 25444
BÍLÓDFÉLL I, ÚSÆFNINGSÞREPPI, ÁRN.,
KÁLFAFJÓSI, STEINSTYPT OG EINANGR.
að utan,

Snið og útlit.

Hinnaldur Kristjánsson

TEIKN. NR. 10-5426

BLAD NR. A 2

MÆLIKVARDI 1:100

DAGSETNING 15.3.88

HANNAÐ ÞÓRVALD