


Bildsfell

3

Fjörhús

Haughús 1:100

öllmáli um

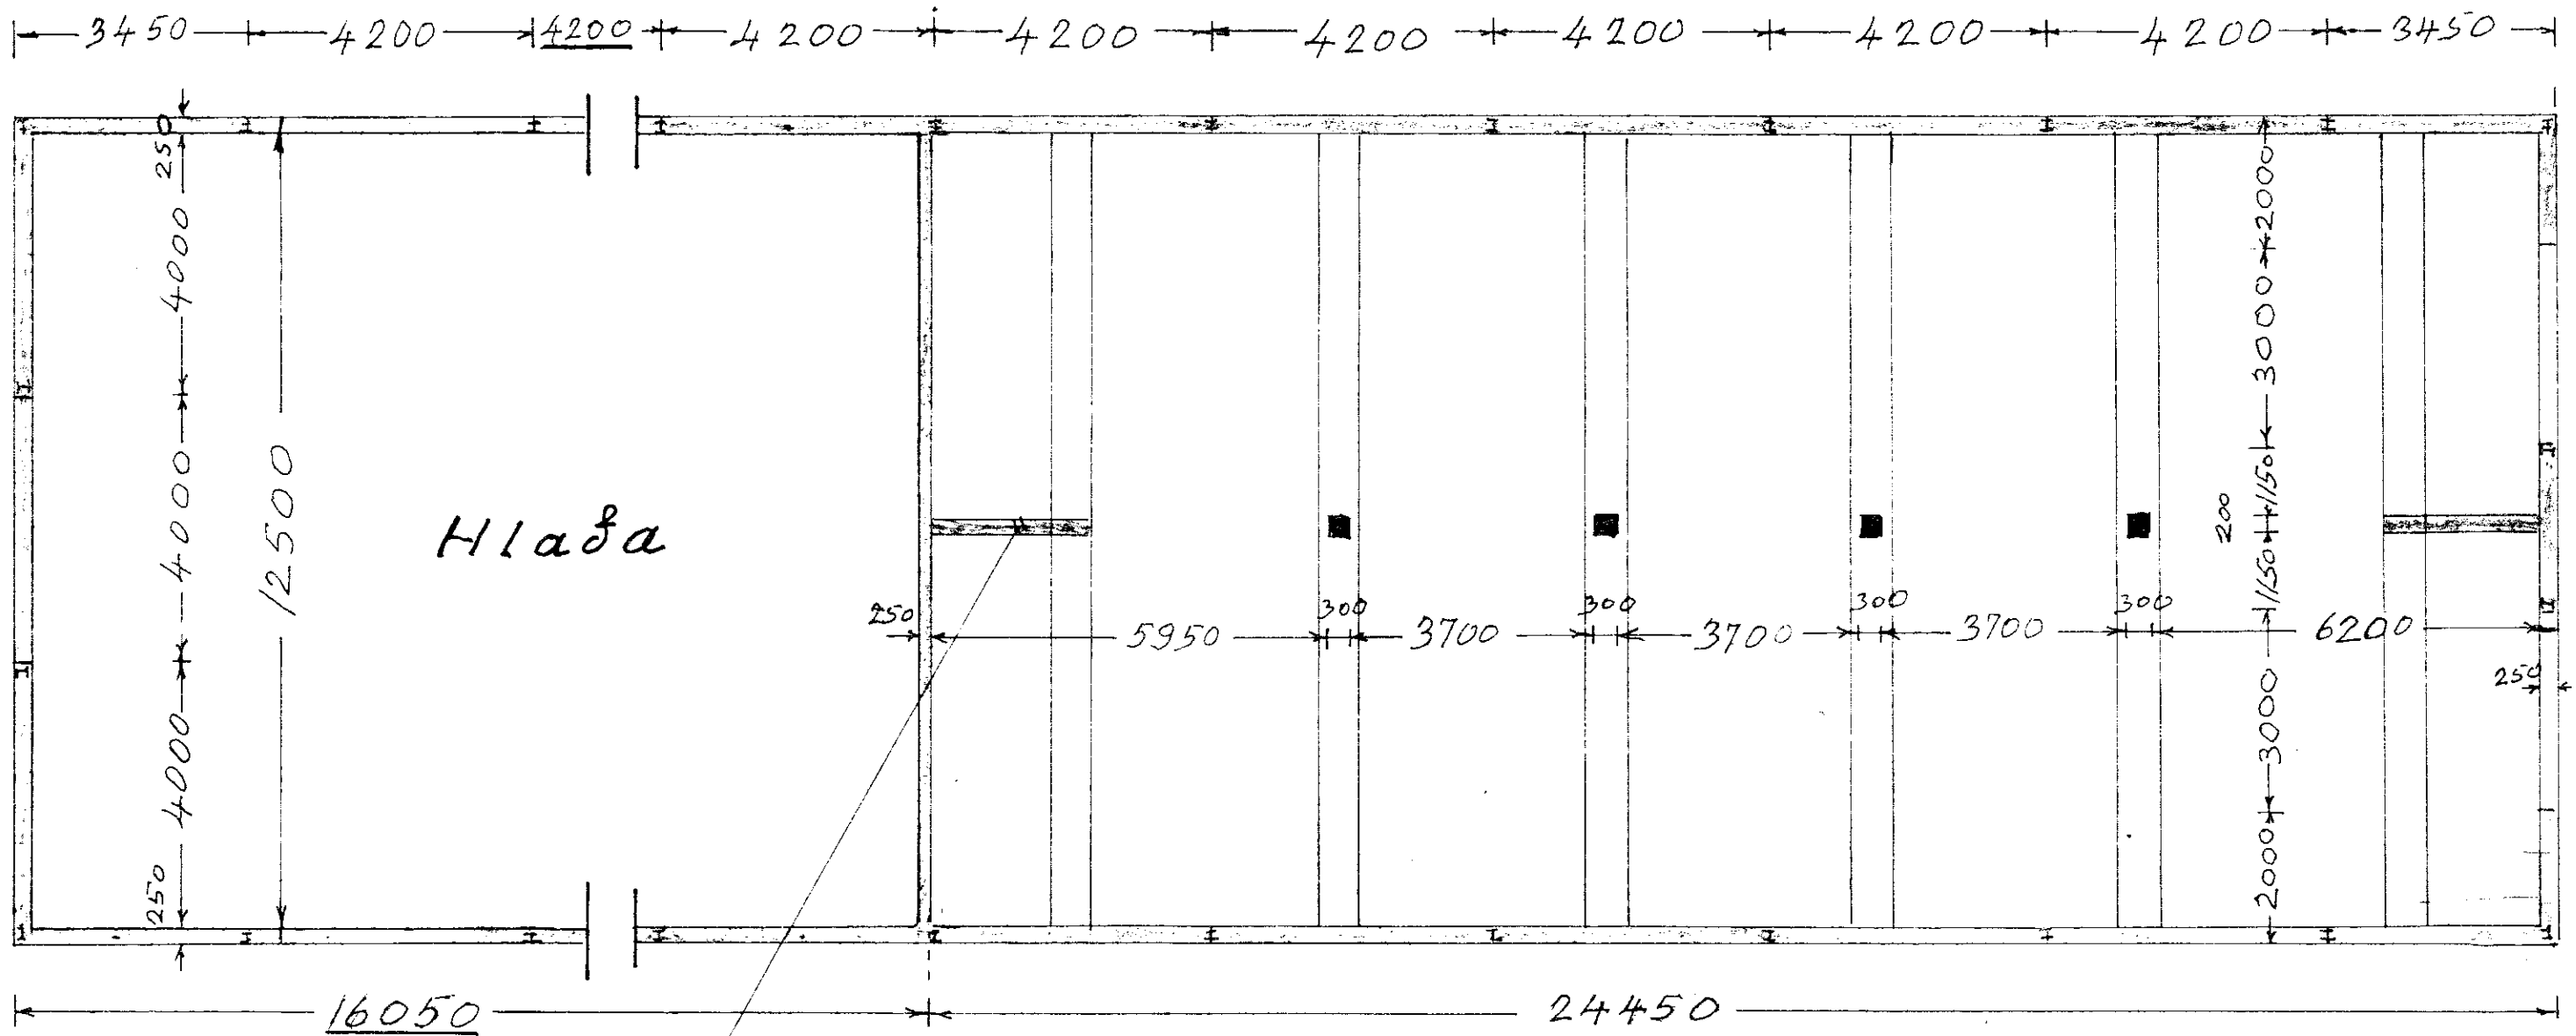

Stoðveggir í enda haughúss
séu 20 cm þykkir.
Þeir jarnist með K10^{mm} 25 #
í miðjan vegg og bindist vand-
lega við botnplötu.

27.02.1984

Martinn