
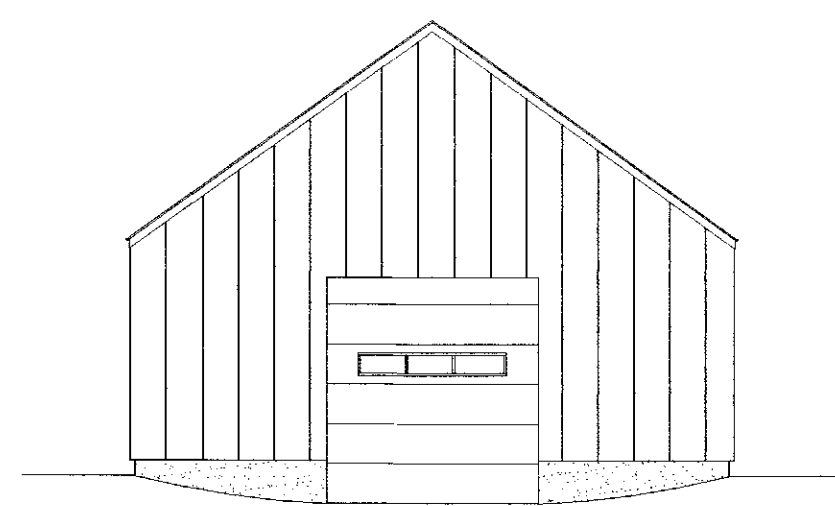
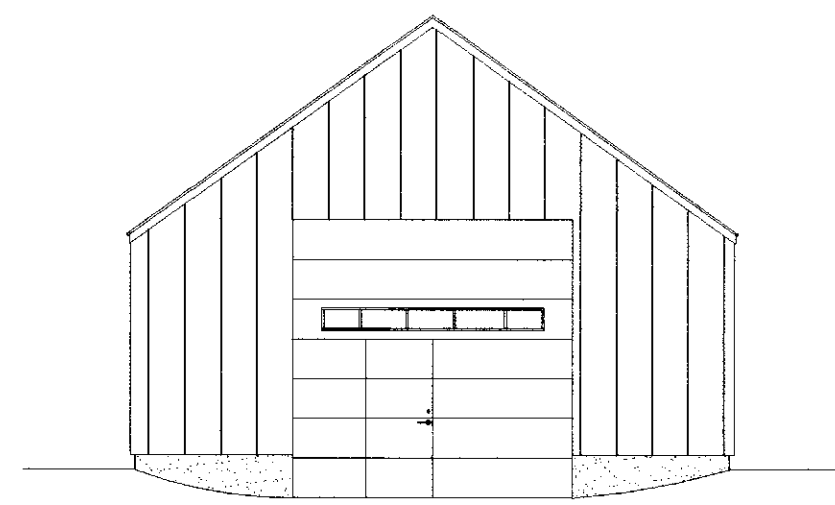


*Samþ. 28.9.2003*  
*Hjónin Sigfríður*

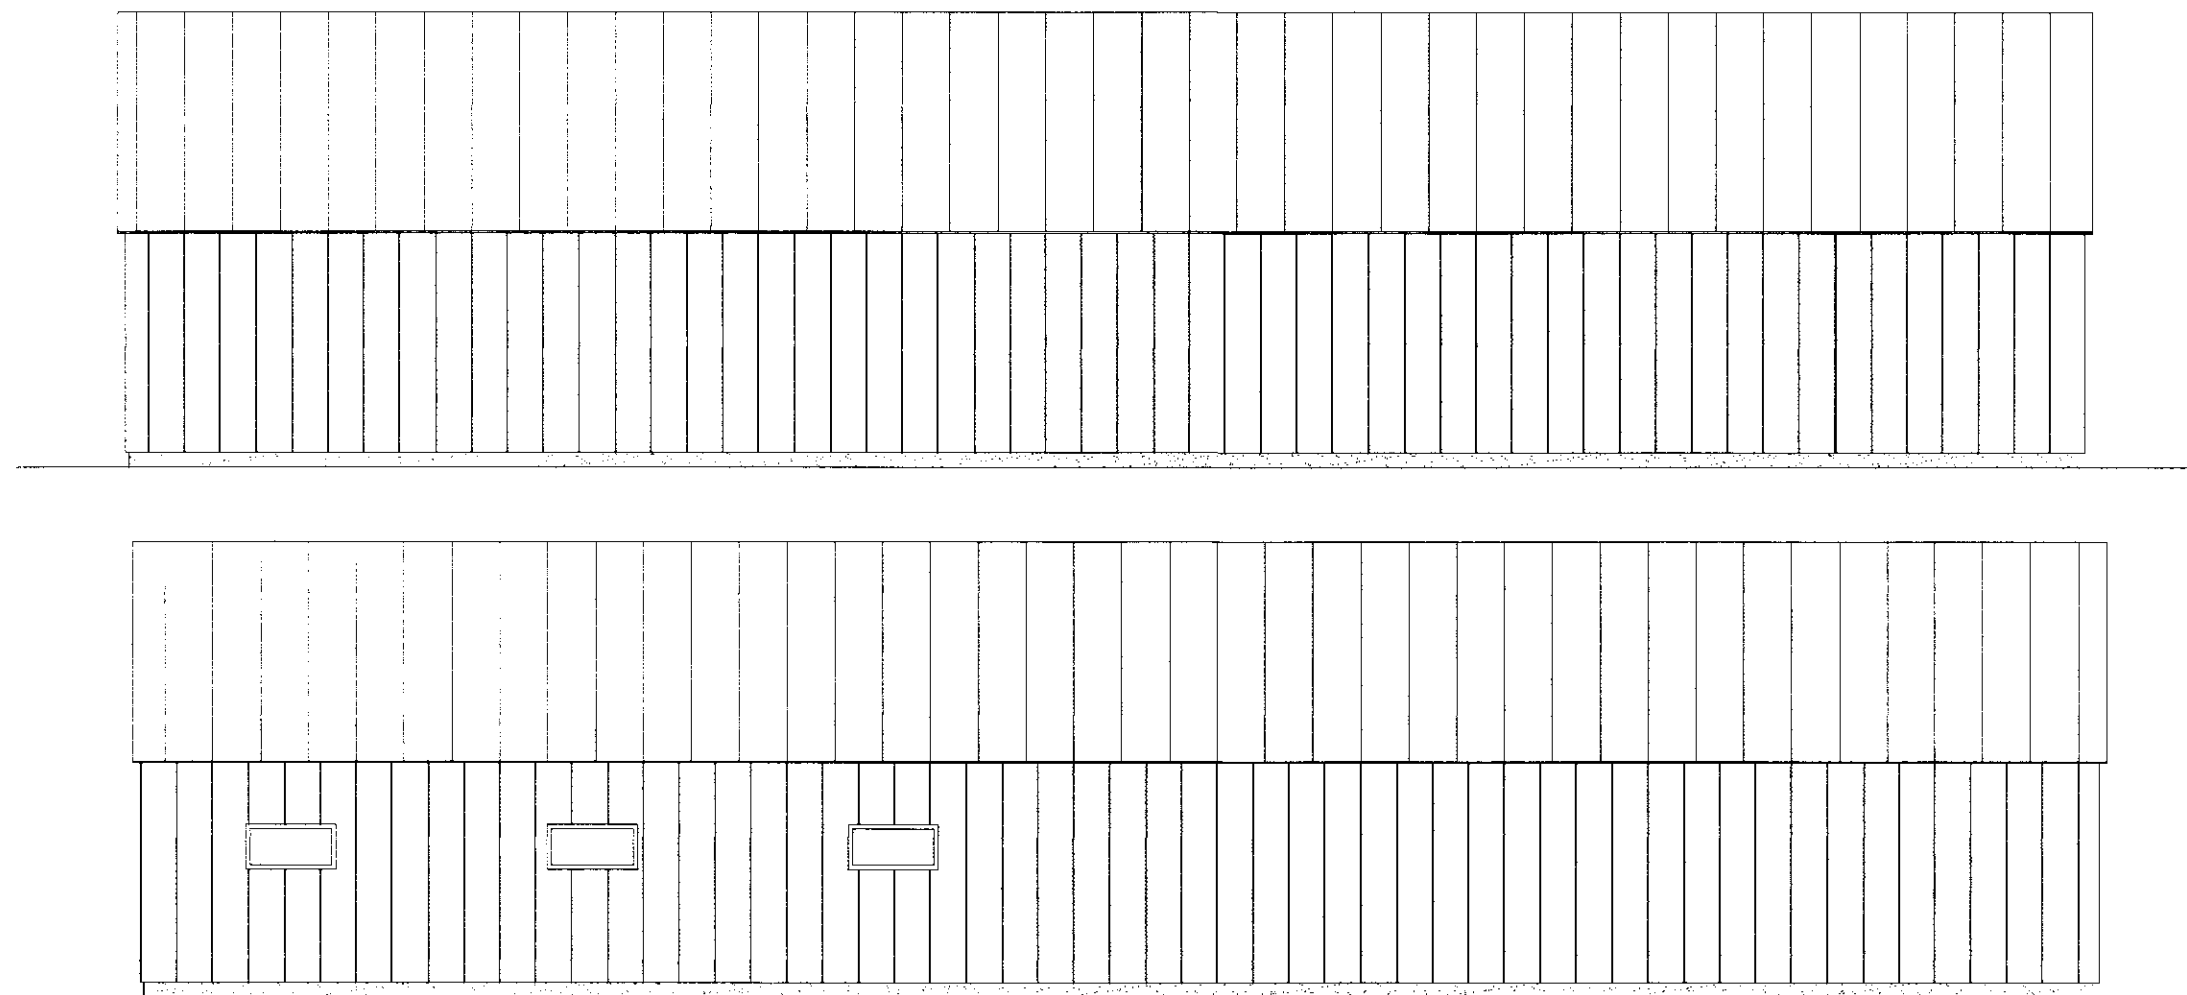

**Almennar skýringar:**

Efni og gerð viðbyggingar:  
 Sökkull og gólfplata eru úr járnþentri steinsteypu. Veggir og þak eru úr timbri. Þakið er langbandað og þar ofan á kemur bárujárnsklæðning. Veggir eru klæddir að utan með bárujárnsklæðningu á langbönd.



**Annað:**

Einstakir byggingahlutar skulu uppfylla eftirfarandi U-gildi:

Byggingarhluti	W/m <sup>2</sup> K
Útveggir	0,40 (150 mm steinull)
Þak	0,20 (200 mm þakull)
Gólf	0,30 (75 mm plasteinangrun.)
Gluggar (k-gler)	2,00 (Tvöfalt k-gler)
Hurðir	3,00 (35 mm gegnheill viður)

- Útgangur
- Rýmingarleið
- Reykskynjari
- Gólfkóti í m á frágengið gólf
- Inntak fyrir hitaveitu, vatnsveitu, rafmagnsveitu og síma.

Öll mál eru í mm, nema annað sé tekið fram

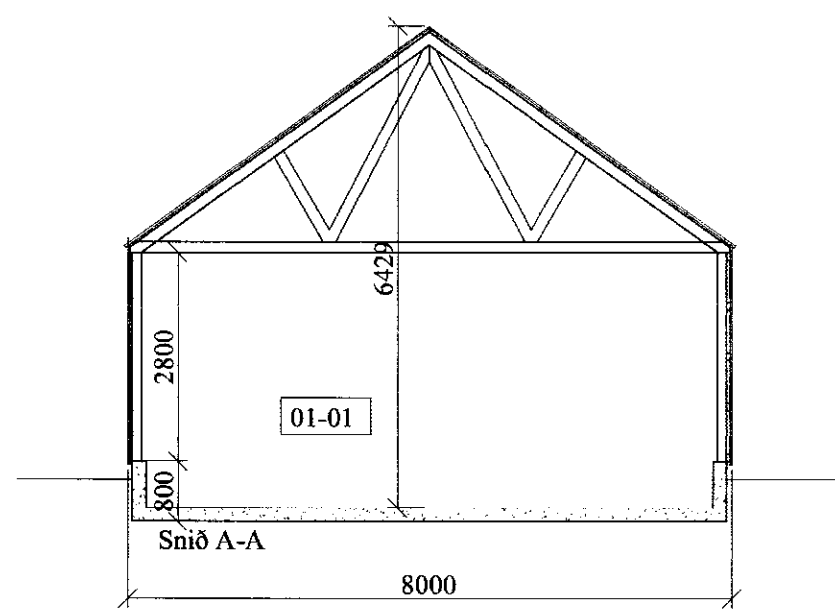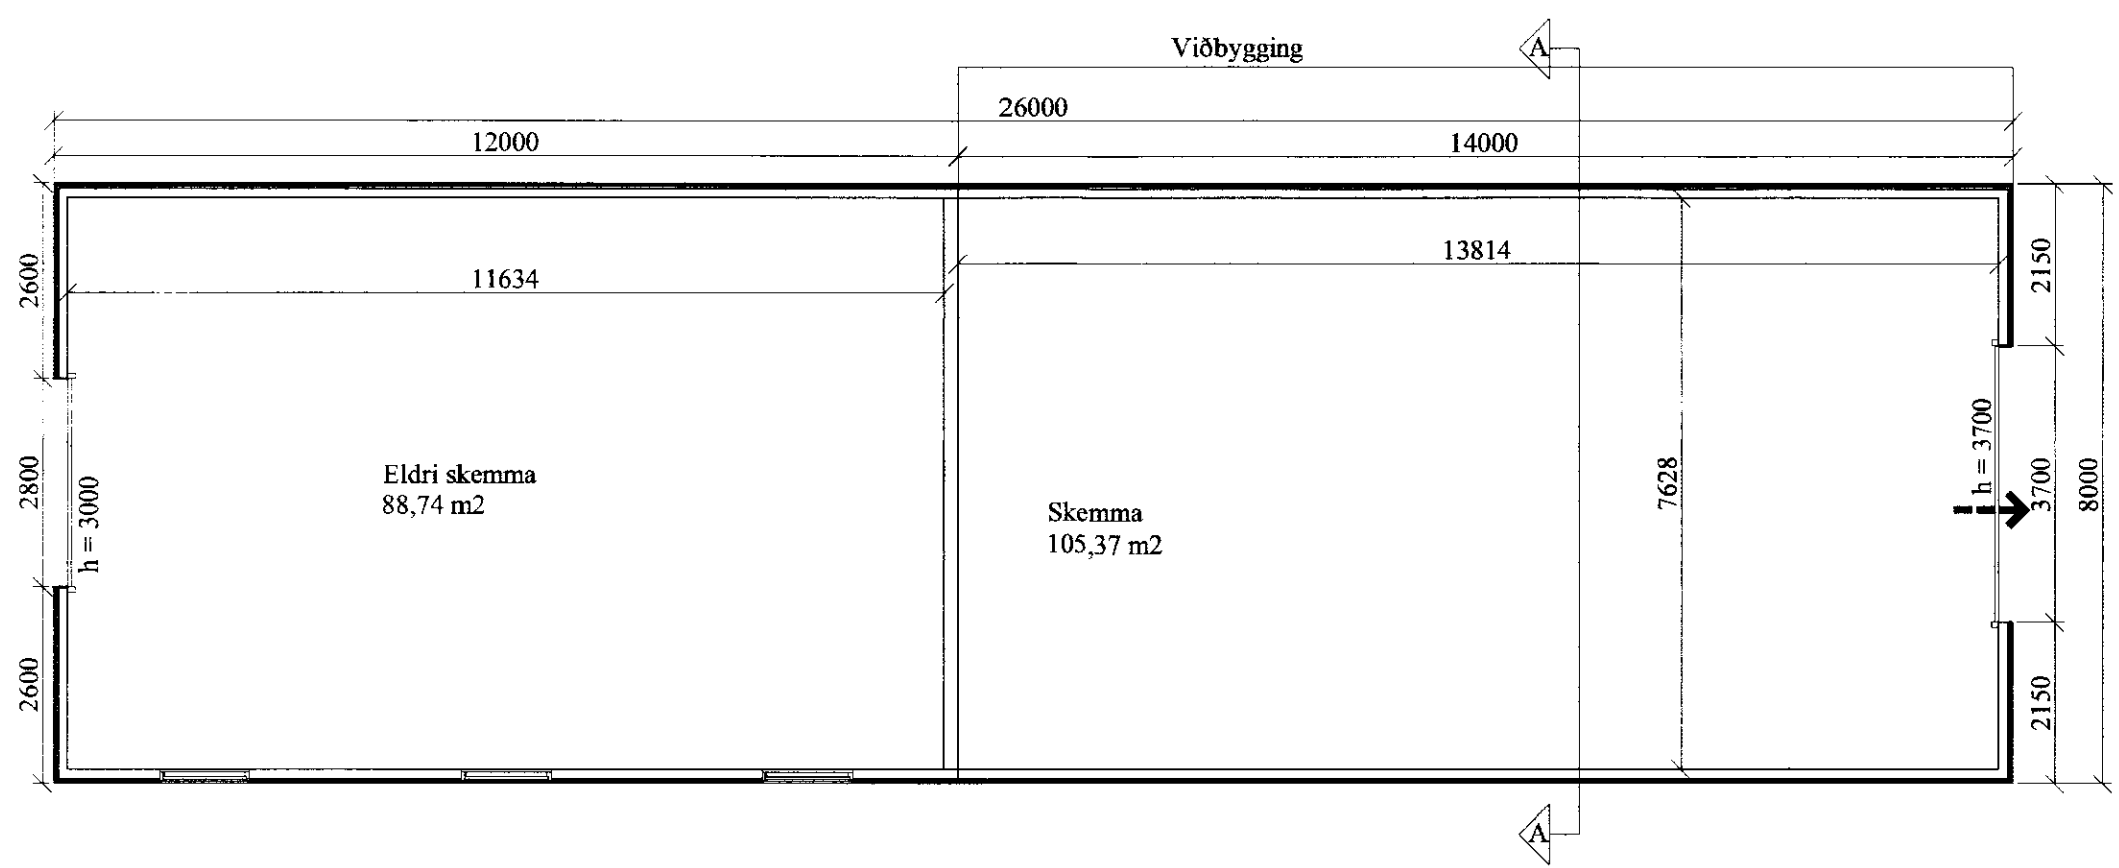

Skráningartafla: Bildsfell, Grímsnes og Grafningshrepp.		Skrásetjari: Grétar H. Jónsson																
Landnúmer: 170811		Kennitala: 170347-4479																
Matshlutanúmer: xx		Útgáfa: 4.01 Dags: 29.9.2003																
<b>Uppskipting og lýsing</b>																		
D0	D1	D2	D3	D4	<b>Stærðir</b>		D5	D5M	D6	D7	D8	D9	D10a	D10b	D11	D12	D16	D17
Lokur	Rými hæð-röð	Notkun texti	Höfuð-flokkun	Eignar-hald	Botnflötur m <sup>2</sup>	Milliflötur m <sup>2</sup>	Stigar m <sup>2</sup>	Op m <sup>2</sup>	Brúttóflötur m <sup>2</sup>	Brúttóflötur sh < 1.8	Salarhæð min	Salarhæð max	Brúttó rúmmál m <sup>3</sup>	Nettóflötur m <sup>2</sup>	Birt flatarmál m <sup>2</sup>	Reiknitala skiptarúmmál s	Skiptarúmmál m <sup>3</sup>	
		<b>Matshluti</b>			208,0	0,0	0,0	0,0	208,0	0,0			1.082,7	0,0	0,0		0,000	
		<b>Botn</b>											41,6					
	01	<b>1. hæð</b>			208,0	0,0	0,0	0,0	208,0	0,0			1.041,1	0,0	0,0			
A	0101	<b>Skemma</b>	L	0101	208,0				208,0		3,54	6,42	1.041,1					
<b>Athugasemdir</b>																		
<b>Sameignir sumra</b>																		
<b>Eignarhald</b>				Skiptarúmmál														
	Eignar-hald	Notkun texti	Birt flatarmál m <sup>2</sup>	Séreign m <sup>3</sup>	Séreign og sameign m <sup>3</sup>													
	0101	<b>Skemma</b>	0,0	0,000	0,000													
		<b>Alls</b>	0,0	0,000	0,000													

**Öll mál sannreynist á staðnum**

Br:	Hverju breytt:	Dags:	Kvittun:

**Bildfell**  
 Grímsnes og Grafninghreppi  
 Teikn nr: 100

**Aðalteikningar, viðbygging**  
 Útlit, snið skráningatafla  
 Frumstærð: A2

Dags: 29. sept. 2003 Mkv: 1:100 Hann: GPS  
 Samþ: *Samþ. 28.9.2003* 020162-3099 V.nr03 113 Teikn: GHJ

**VGS**  
 VERKFRÆÐISTOFA  
 GUÐJÓNS P. SIGFÚSSONAR EHF.  
 AUSTURVEGI 42, 2.HÆÐ,  
 800 SELFOSS  
 S: 482 2805, F: 482 3818  
 NETFANG: VGS@VGS.IS