




Grunnmynd M. 1:50

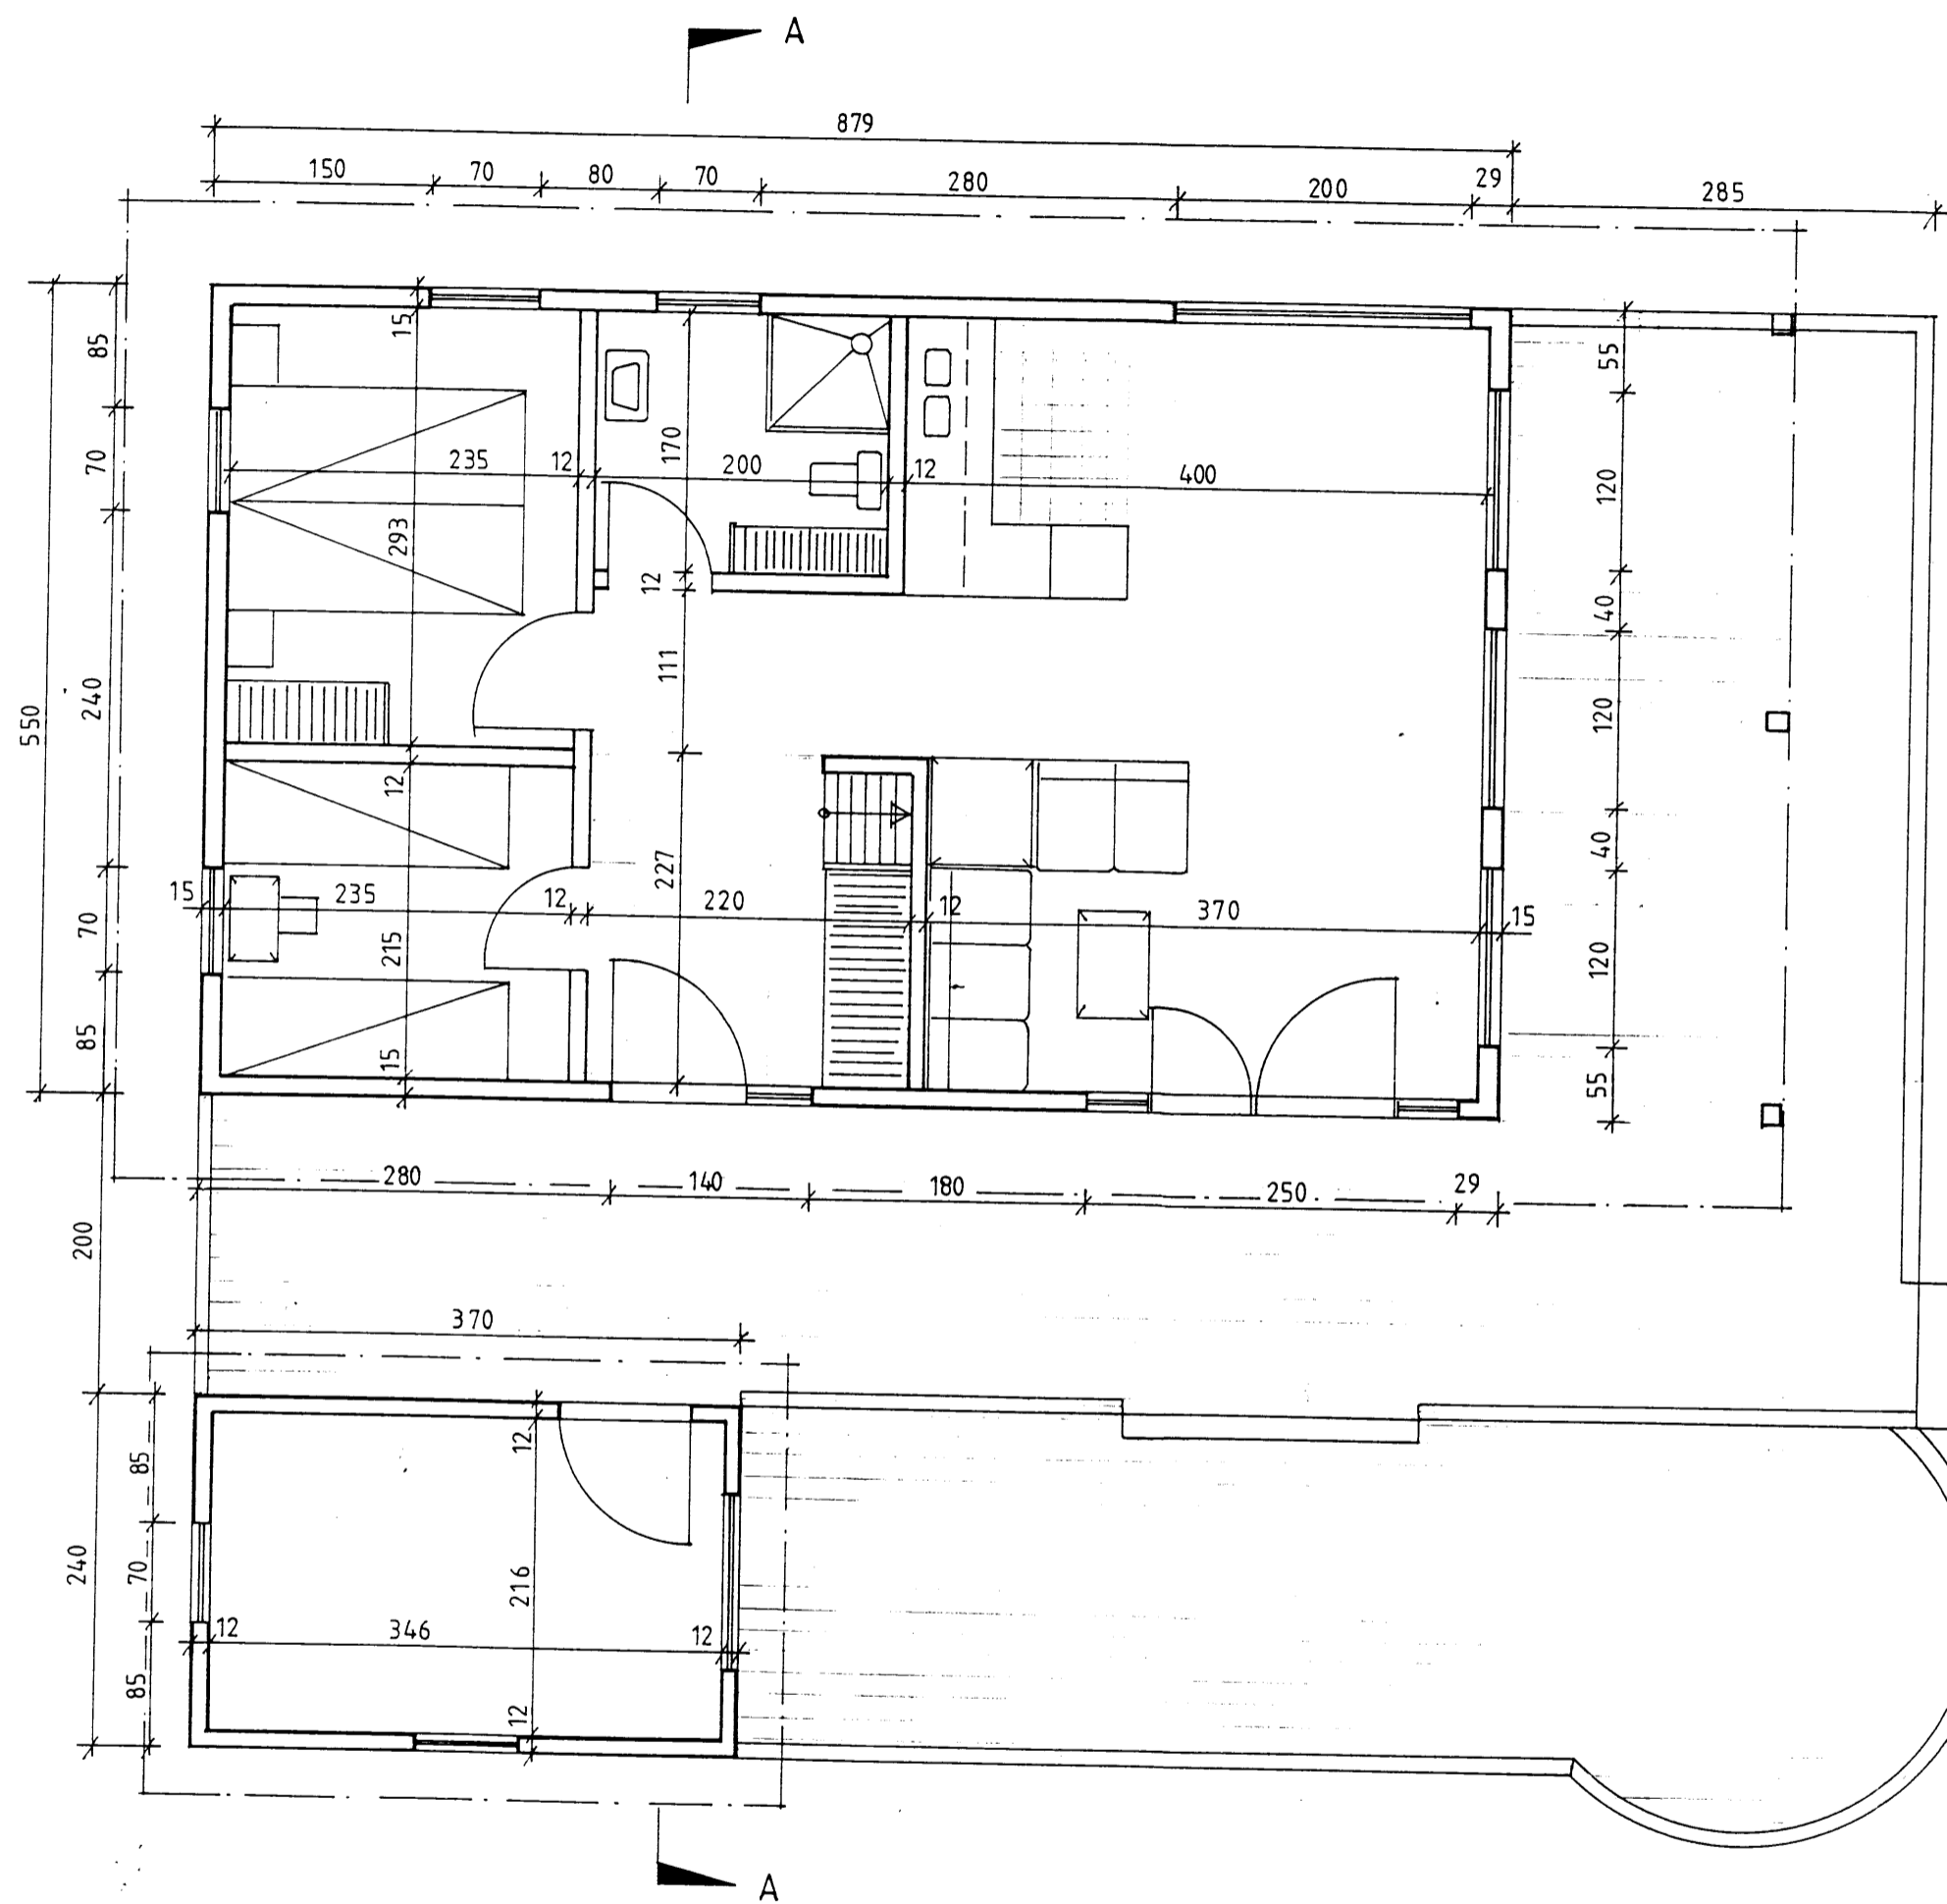

Afstöðumynd M. 1:2000

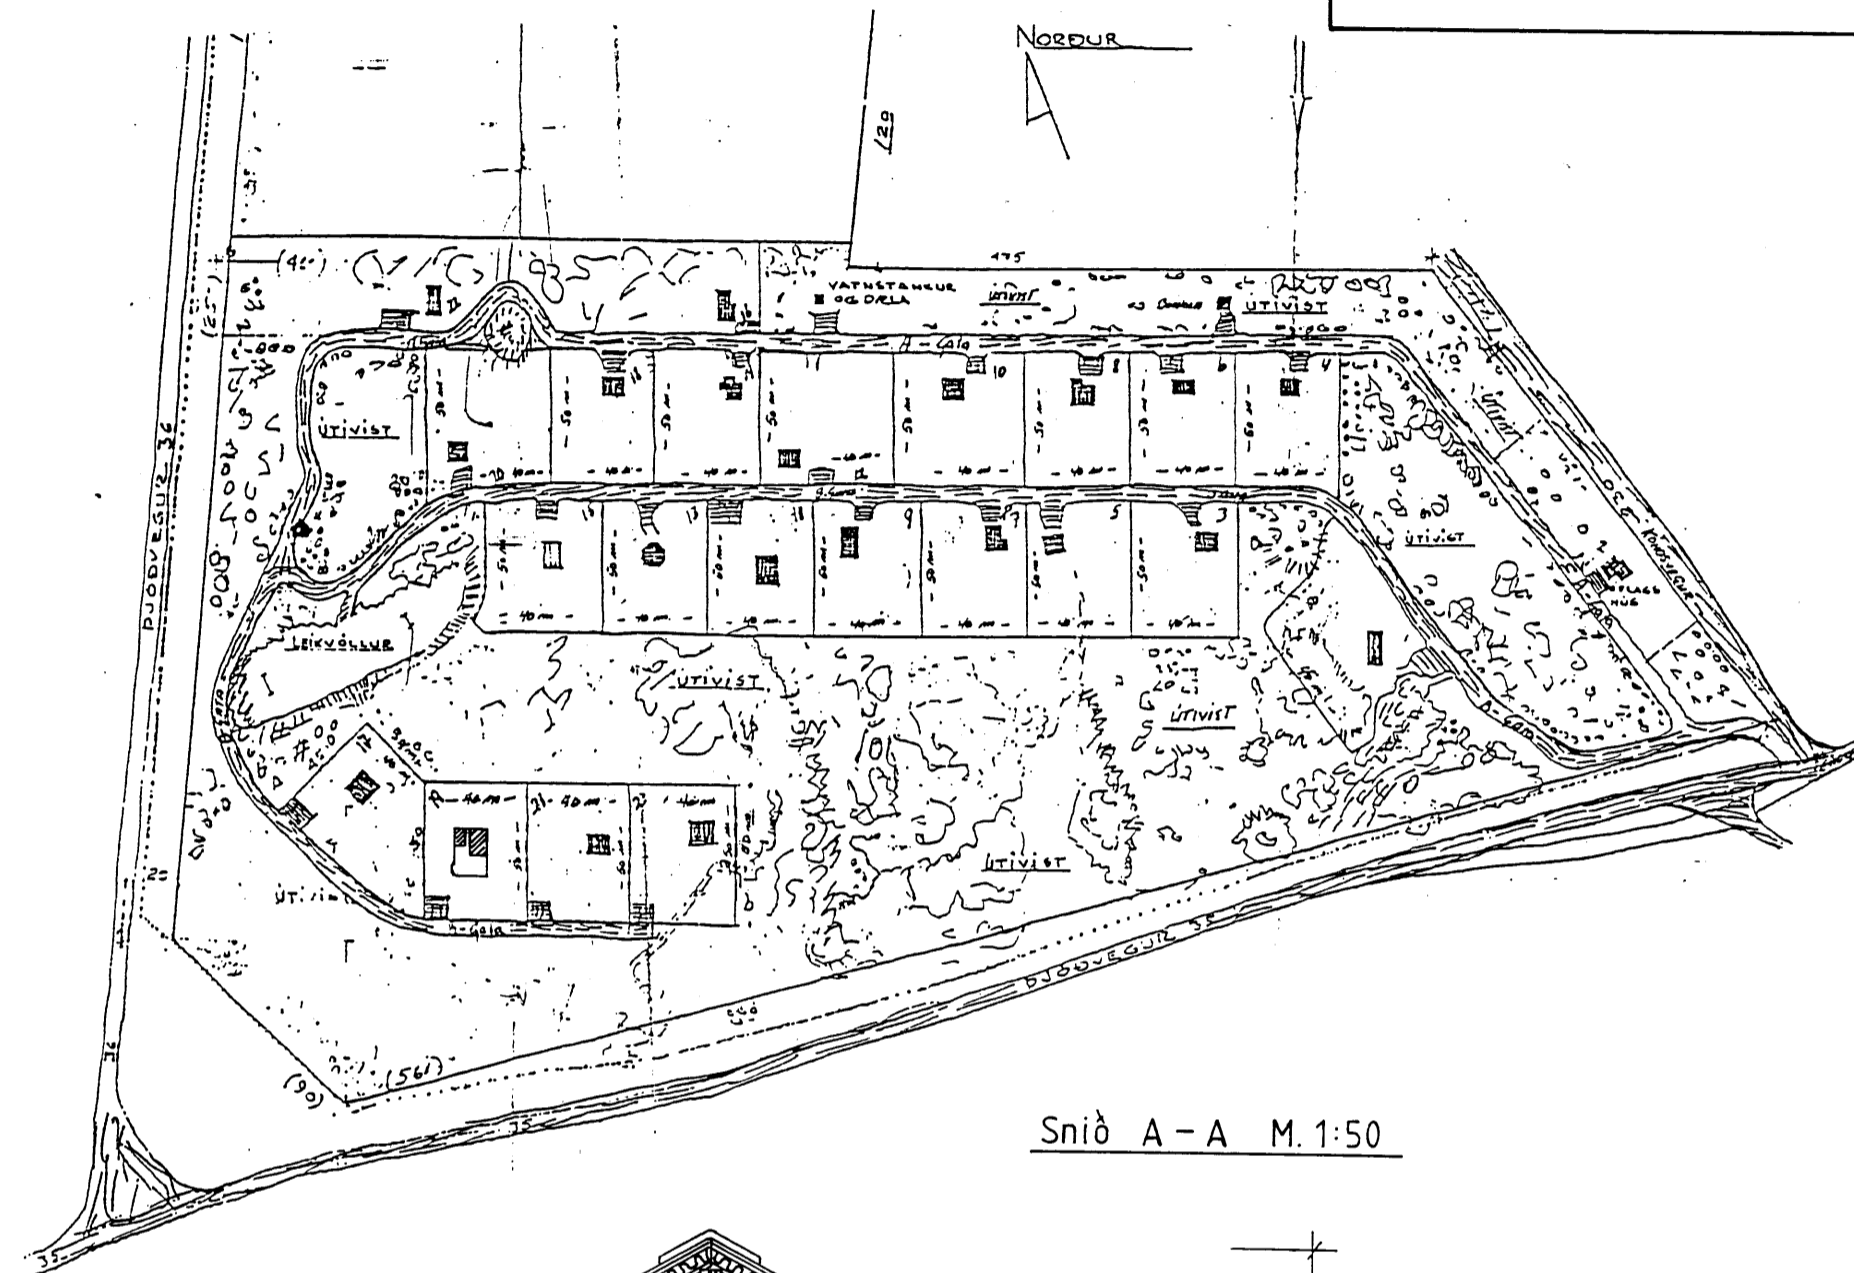

Snið A-A M. 1:50

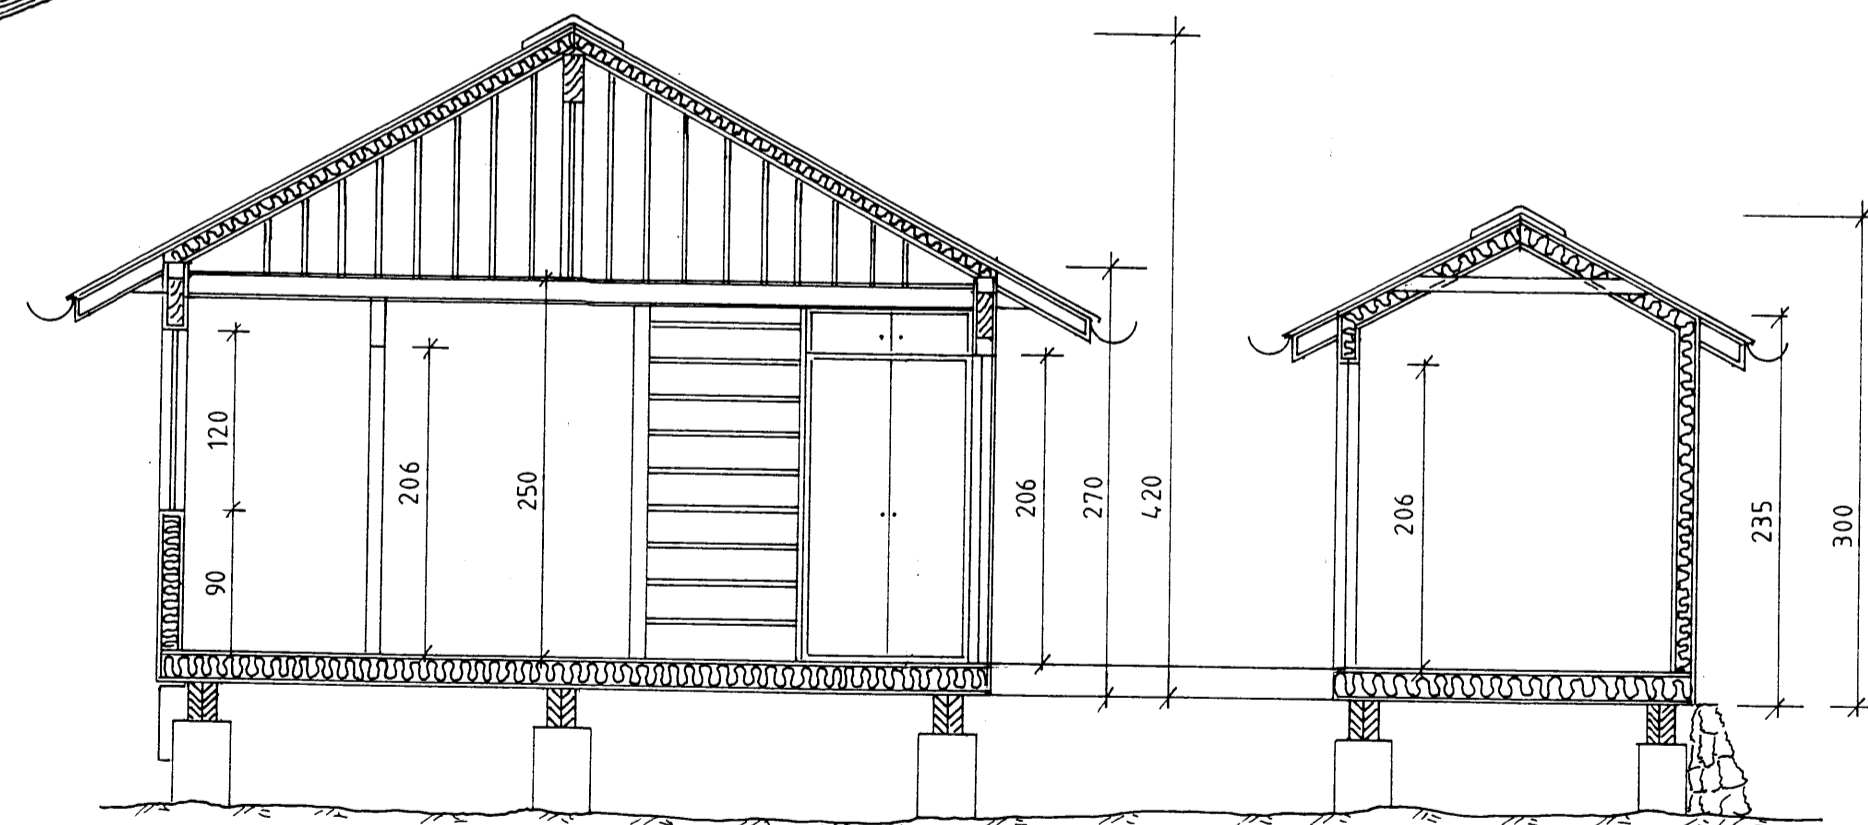

Flatarmál húss = 48.4 m²
 Flatarmál garðhúss = 8.9 m²
 Heildarflatarmál = 57.3 m²

Rúmmál húss = 167 m³
 Rúmmál garðhúss = 24 m³
 Heildarrúmmál = 191 m³

REYR JÓHANNESSON M.T.F.Í.

SÍMI: 71529

MKV: 1:50 1:1000

TEIKNAD: *[Signature]*

DAGS: 9. 6. 1992

BLAÐ 2 AF 2

HANNAÐ: *[Signature]*

BYGGINGARST: GRÍMSNESHREPPUR

SUMARHÚS.

EINARS BEINTEINSSONAR

GRUNNMYND SNIÐ OG
 AFSTÖÐUMYND

BREYTING: