




SAMÞYKKT
 23. FEB. 2011
Arnar Gunnarsson
 Byggingafulltrúi rannsóknar- og þróunar- og
 byggingarmálaráðs Reykjavíkur

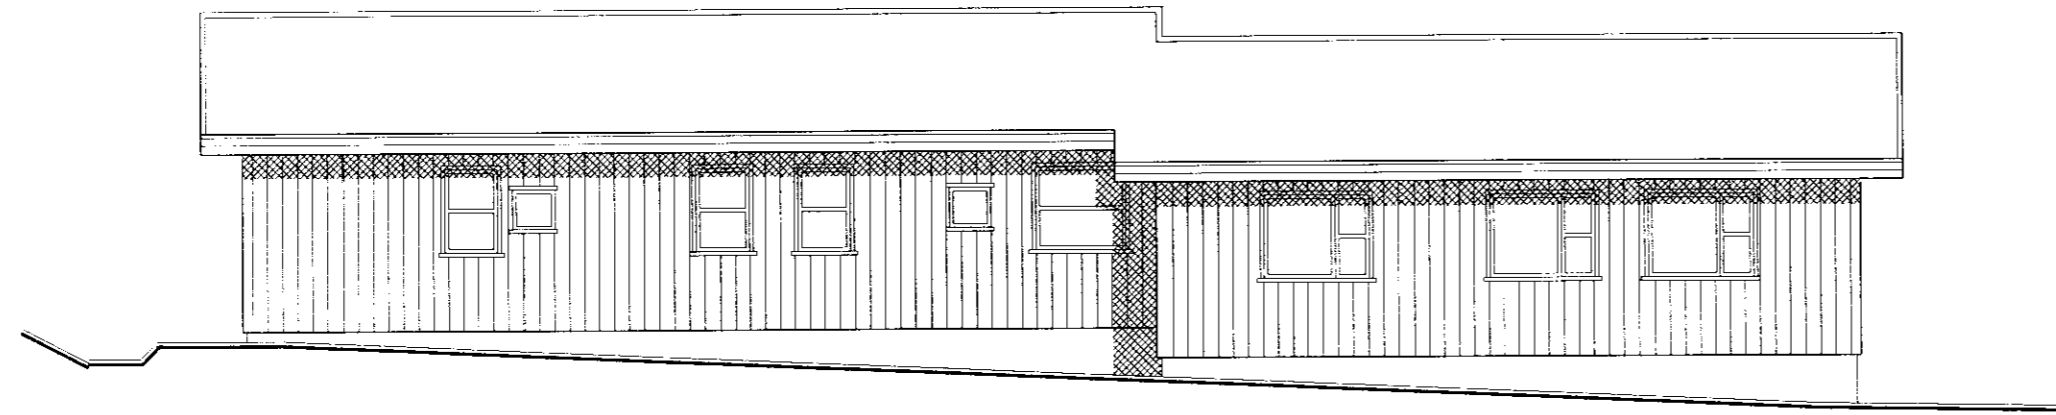


VESTLÆG HLID

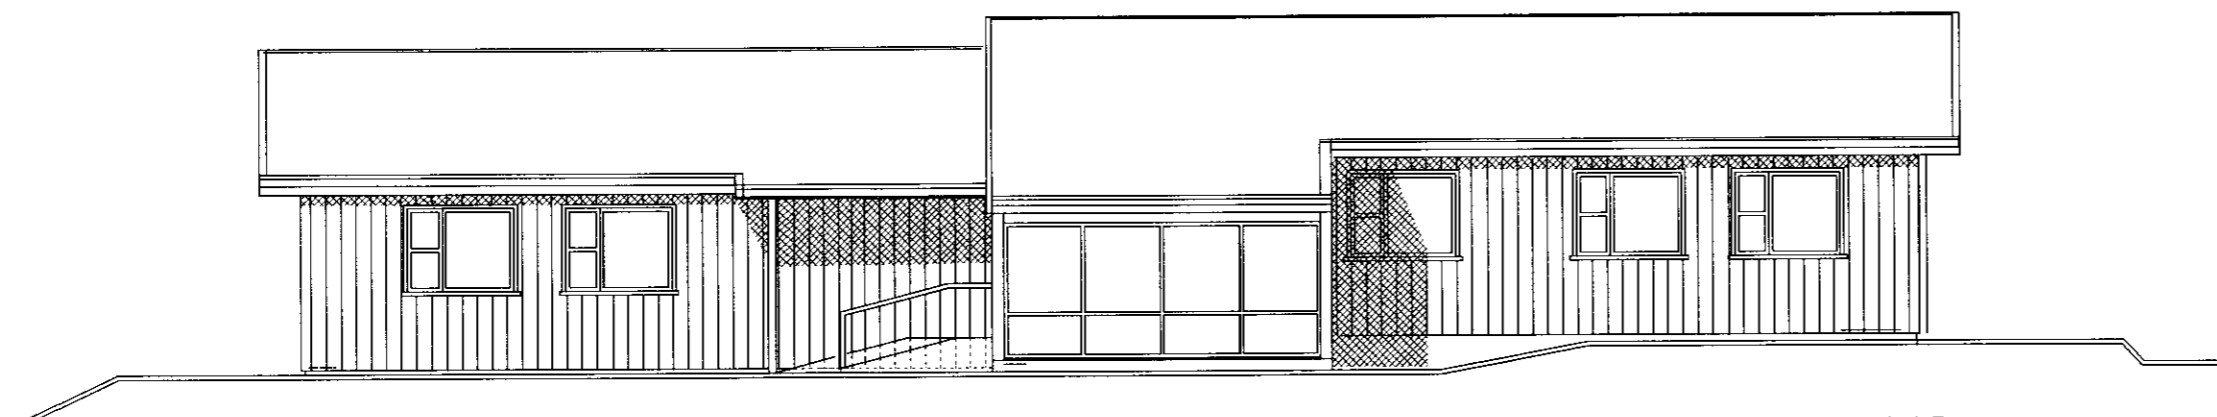

VESTLÆG HLID

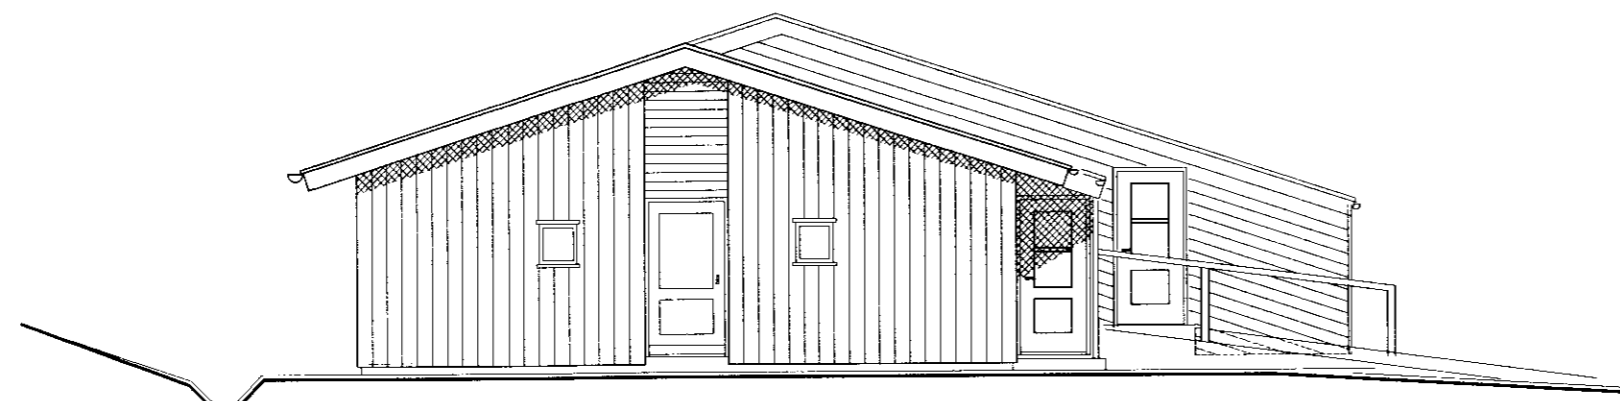

NORÐLÆGUR GAFL

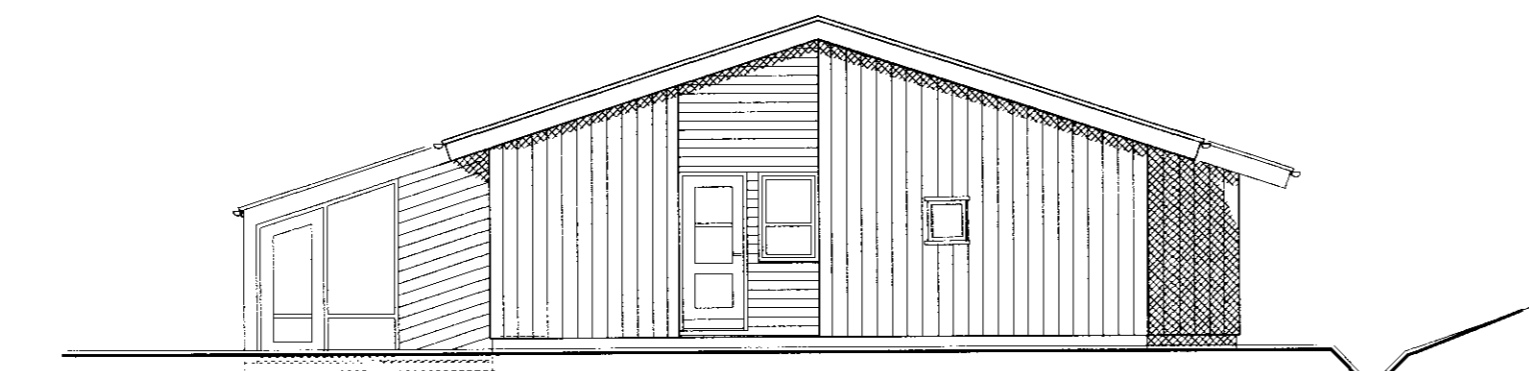

SUÐLÆGUR GAFL

ÚTGÁFA	TEIKNAD	SAMÞYKKT	DAGS
BREYTINGAR			

A : Veggur að útliturö 01.01 E160, þakskegg kl. eldv. plötum 18.03.11 Á.F.

ASK Arkitektar
 Geirsgötu 9
 101 Reykjavík
 Sími 515 0300
 Fax 515 0319
 www.ask.is

ASK
 ARKITEKTAR

271049-2699 - arni@ask.is *Arnar Gunnarsson*

VERKERNI		MRV Í A2
HEITI TEIKNINGAR		1:100@A2
Aðalteikning : Útlit allra hliða- Endurrinnrétting - samþýli breytt í tvær íbúðir		TEIKNAD ask
		DAGS 14.02.2011
VERK NR 1062	NÚMER TEIKNINGAR 10-02	ÚTGÁFA A