




**SAMPYKKT**  
 06 NOV. 2012.  
*Ingi Gunnarsson*  
 Byggingafræðingur, Árnassýslu og Flóahar.

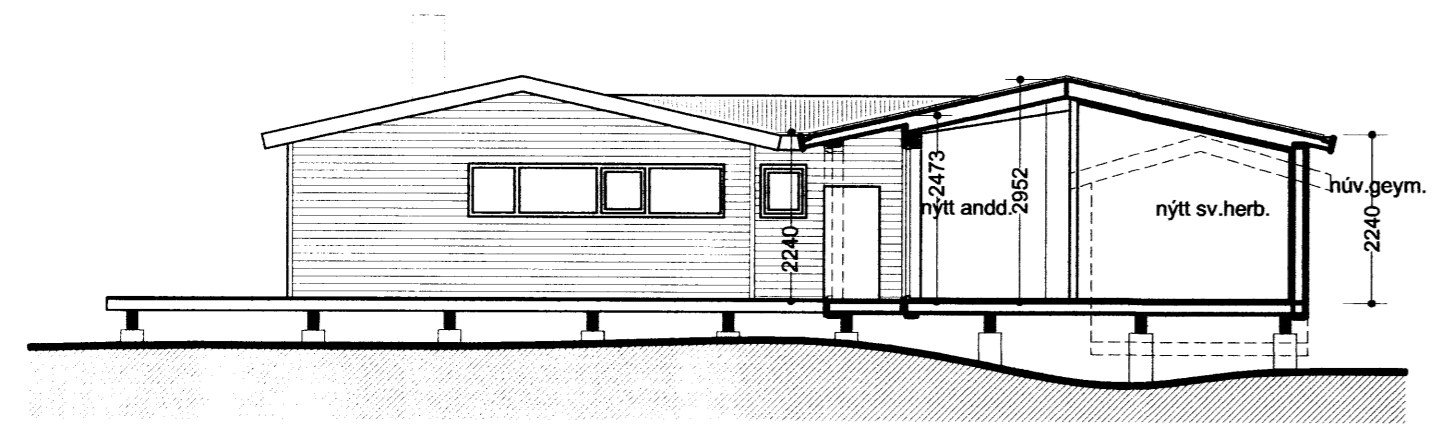


snið B-B mkv. 1:100

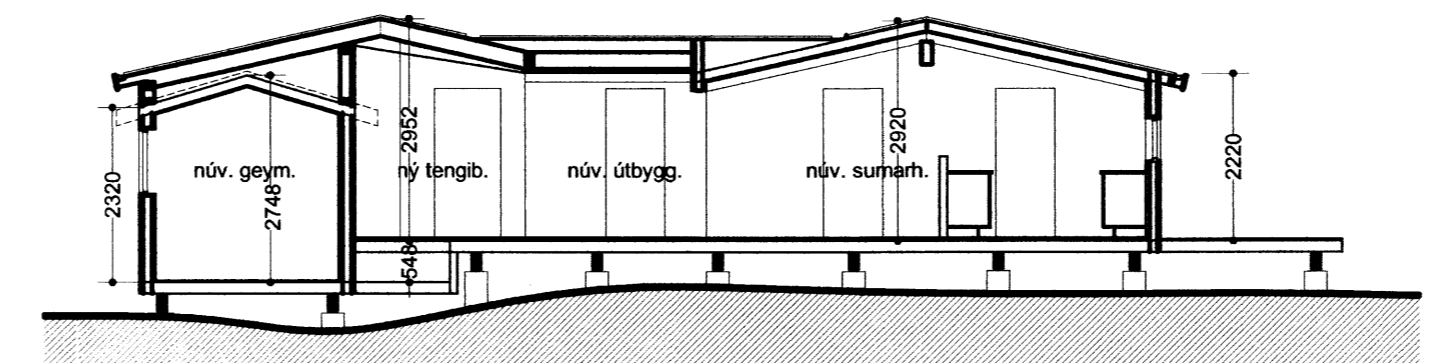


snið A-A mkv. 1:100

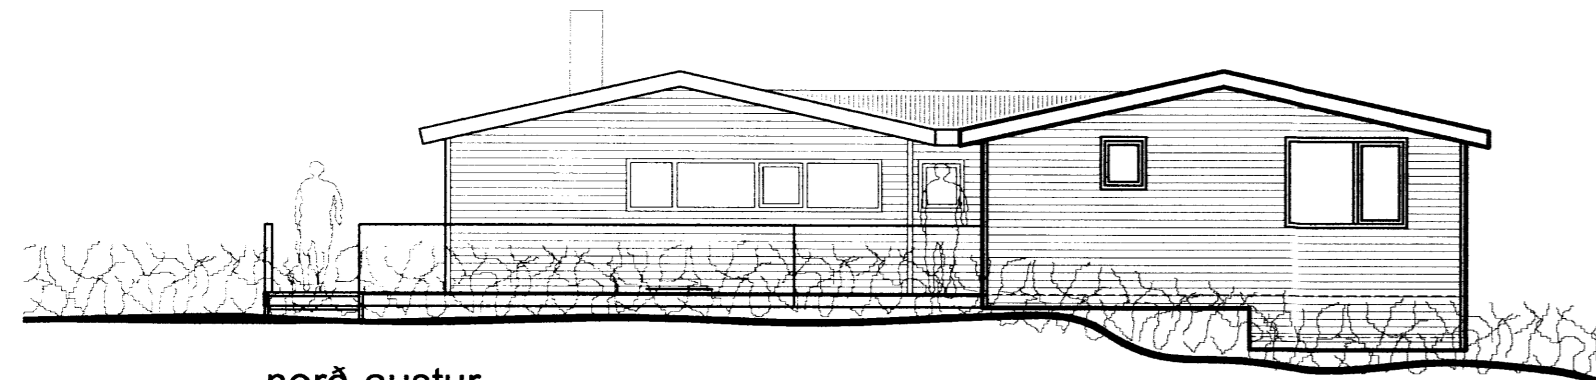


norð-austur

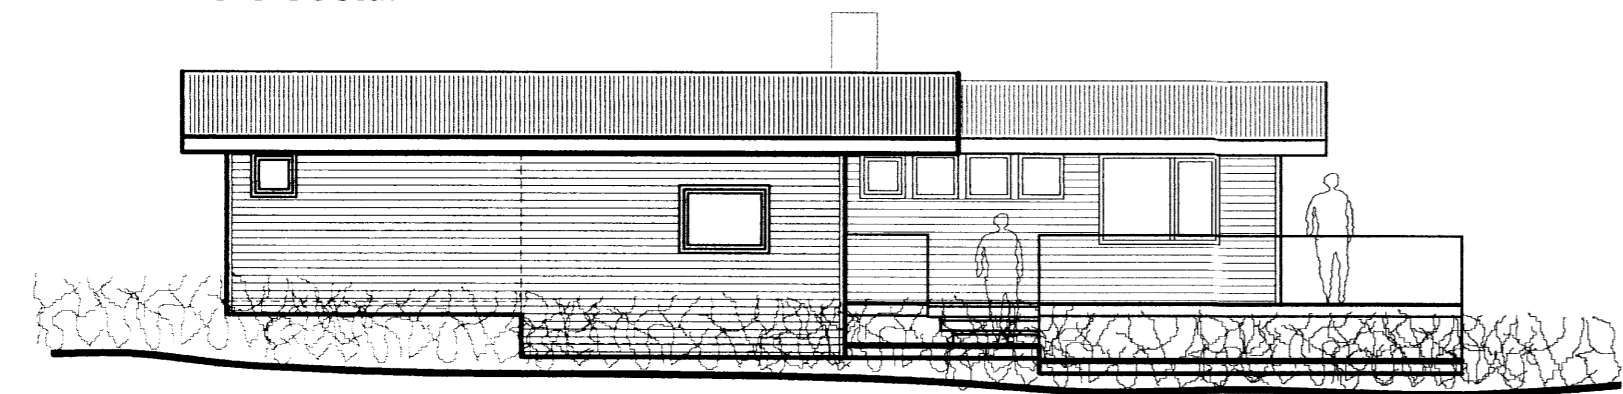


norð-vestur

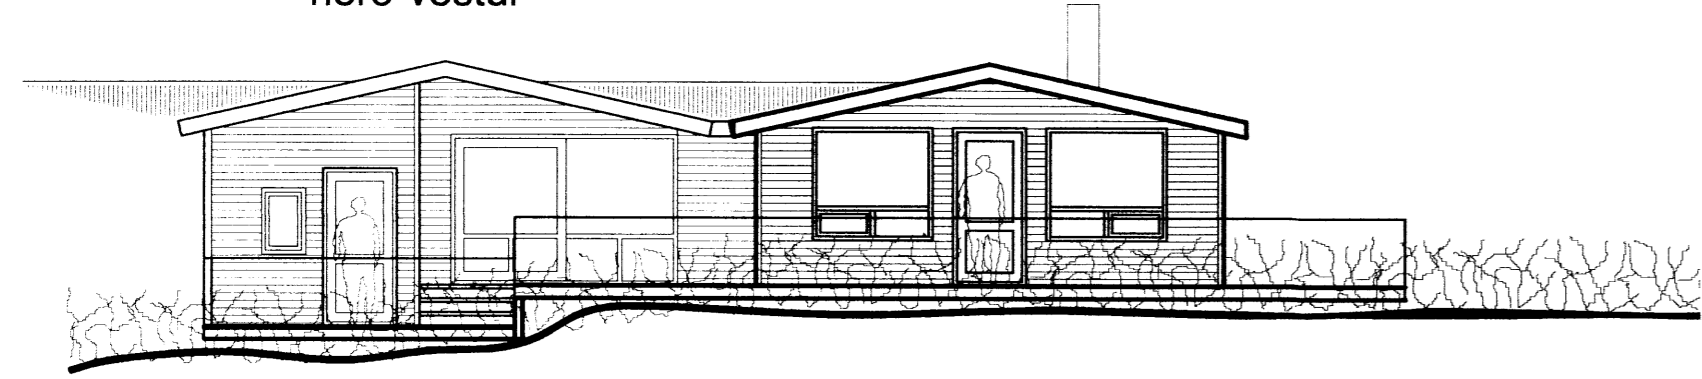

suð-vestur

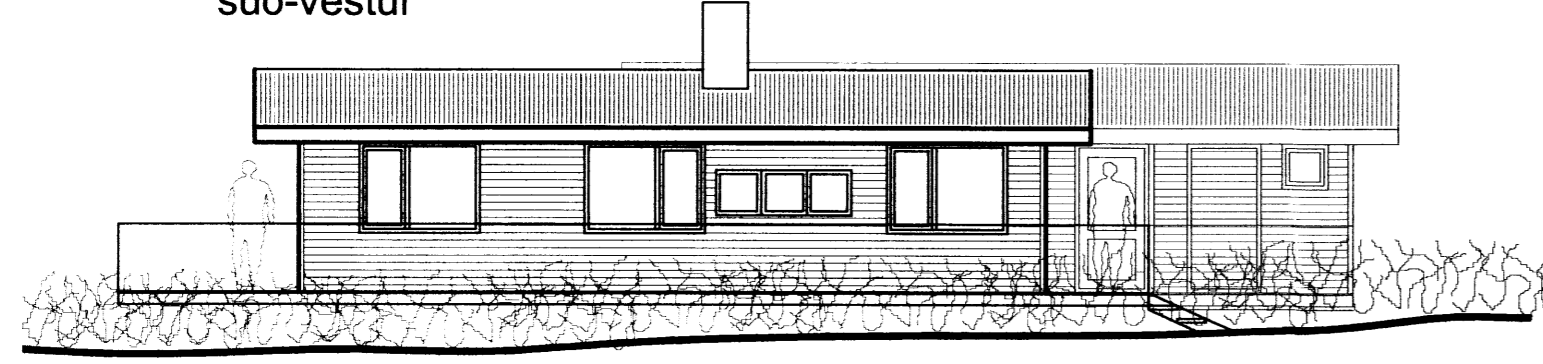

suð-austur

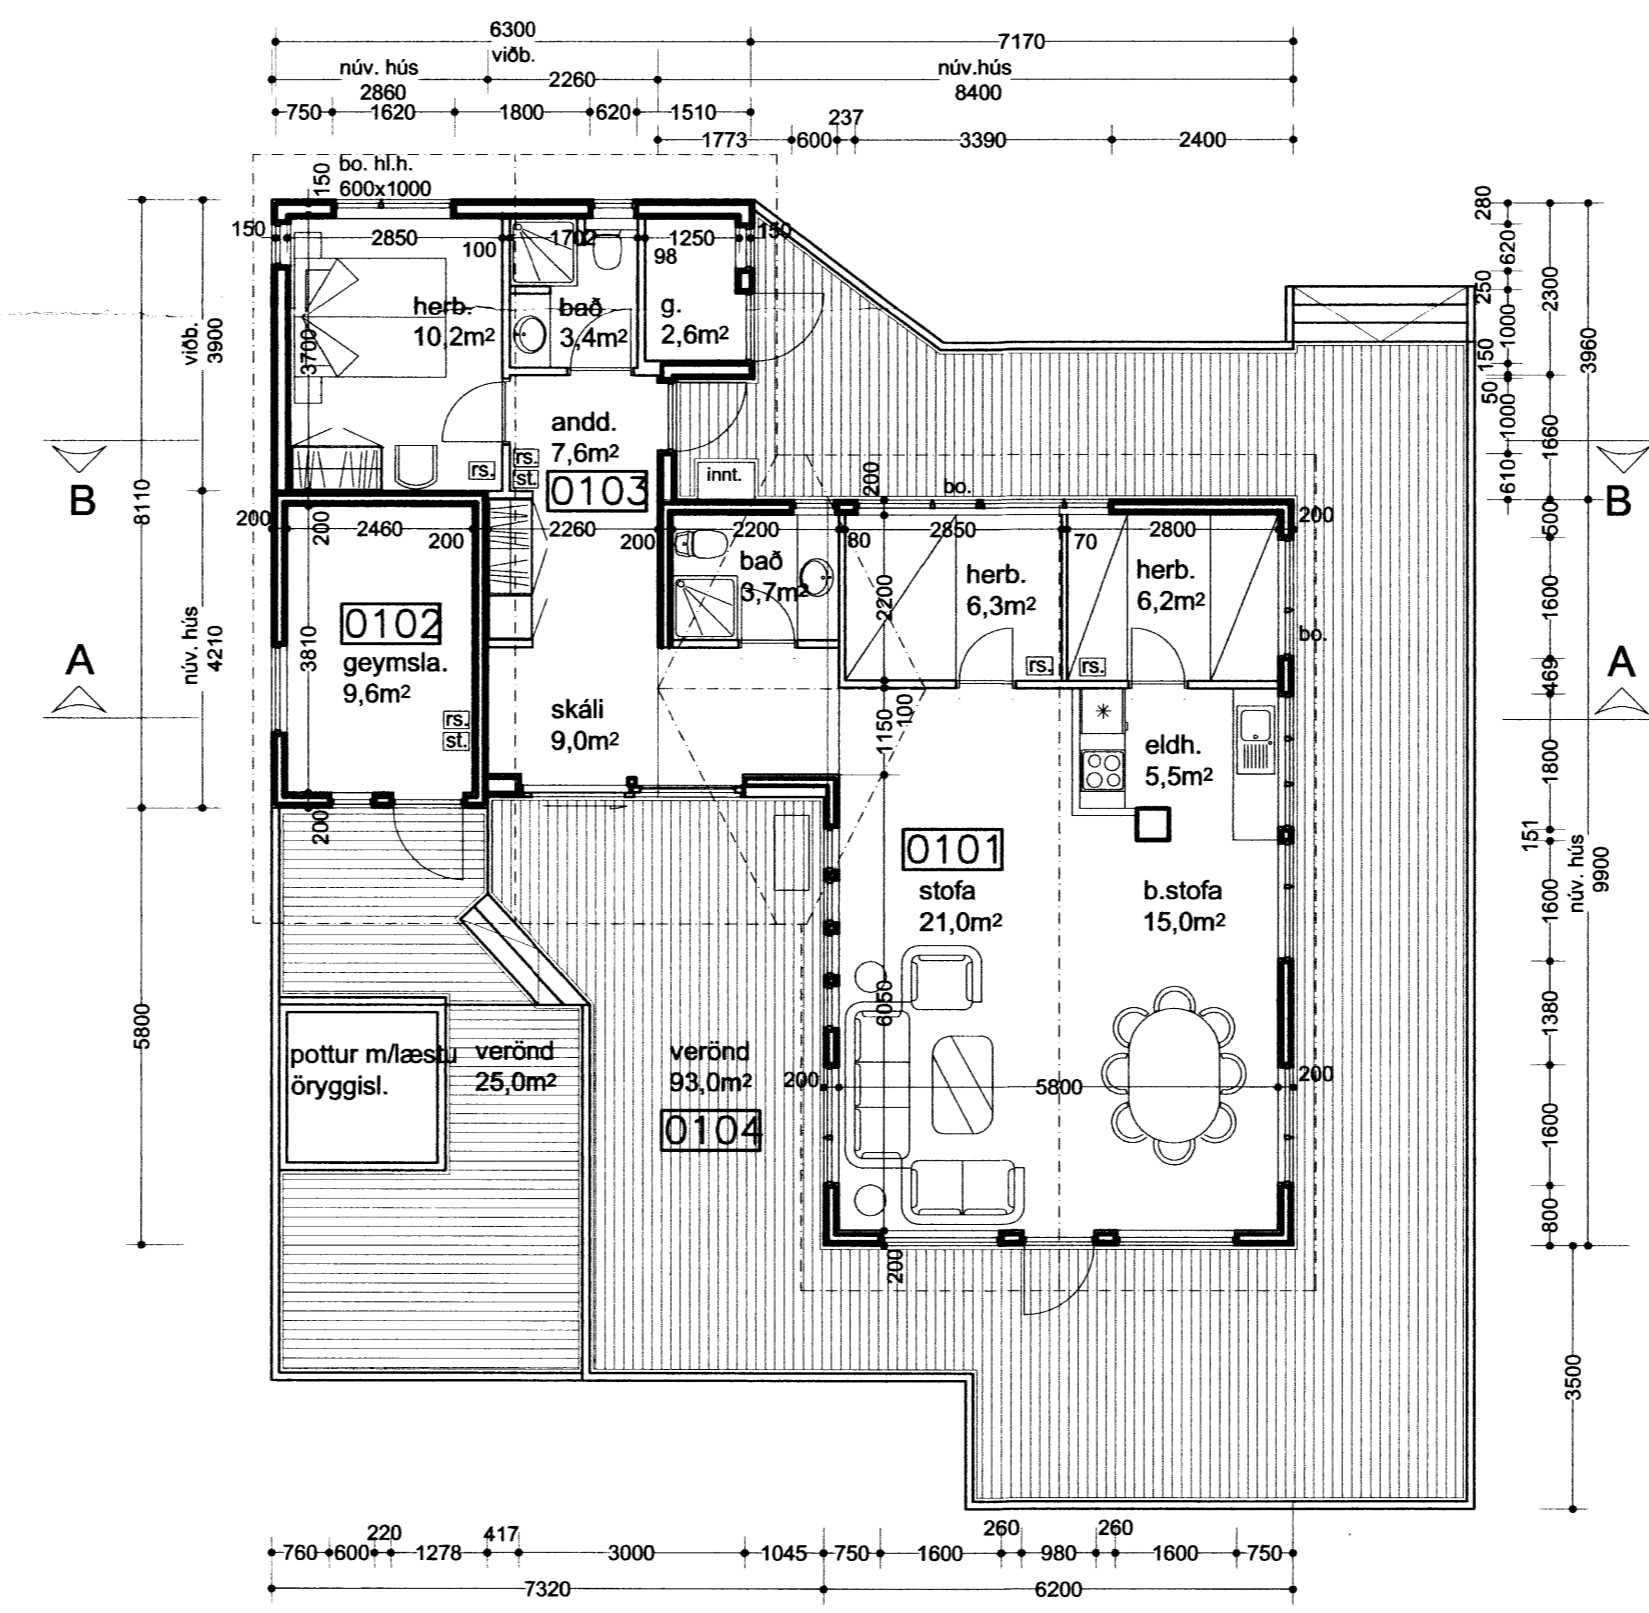

grunnmynd mkv. 1:100

Breytingar dags.:	Skýringar
Verkheiti:	Borgarhólsbraut 14 Öndverðarnesi Grímsnes- og Grafningshreppi Árnassýslu
Verkpáttur:	Aðaluppdráttur Grunnmynd, þversnið og útlit
Mkv.: 1:100	Dags.: 27.09.2012
Útgáfa:	Breytt:
Hannað/ yfirf.: IGP	Teikn. nr.: 2
Undirritun:	<i>Ingi Gunnarsson</i>

**BYGGVIR ehf.**  
 Hönnunar - og Tækniþjónusta  
 Smiðjuvegi 11 200 Kópavogi  
 Sími: 554 3523, gsm 897 3523, fax 554 3523  
 netfang: igth@simnet.is  
 Ingi Gunnar Þórðarson byggingafræðingur  
 kt. 280453-3239