



SÉRMYND: S1 MKV. 1:10

ALLUR FRÁGANGUR
SJÁ TEIKNINGAR ARKITEKTS

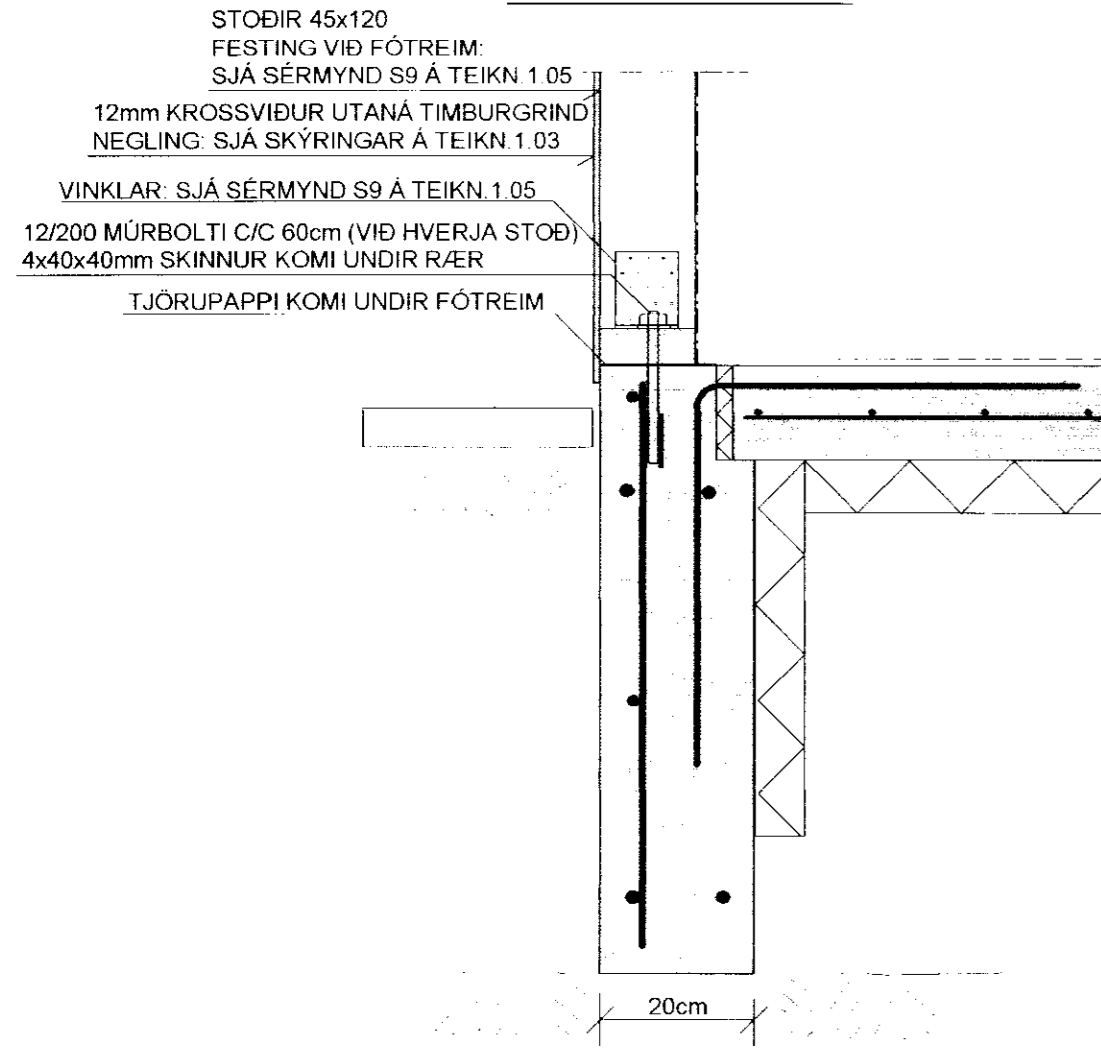


SÉRMYND: S4 MKV. 1:10

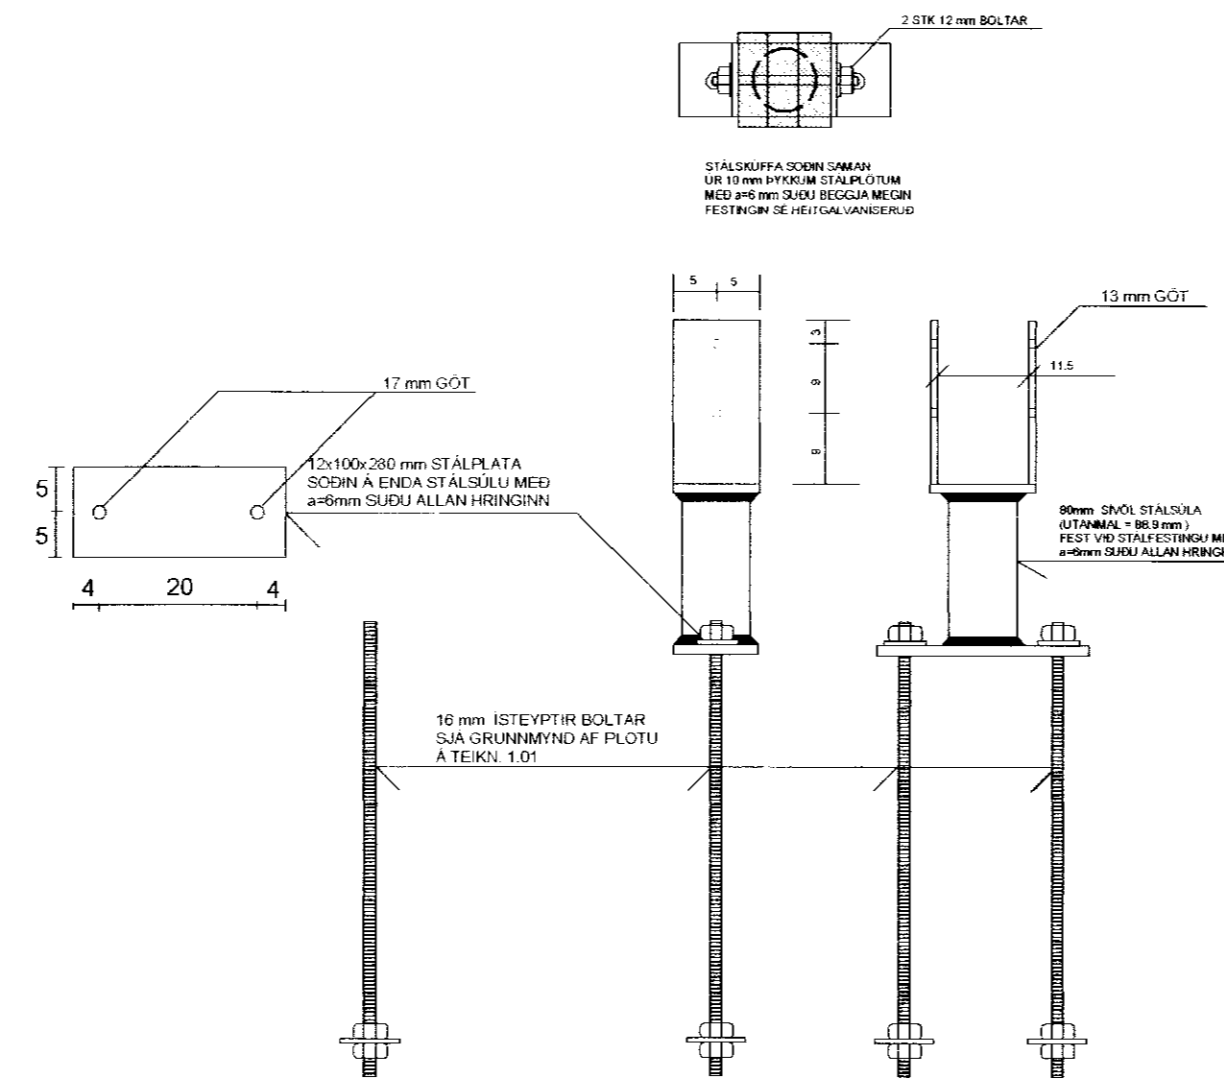

MÓTTEKID
06 JULI 2010
[Signature]
Byggingafræðingur / Byggingafræðingur og Flóahv.

SÉRMYND: S5 MKV. 1:10

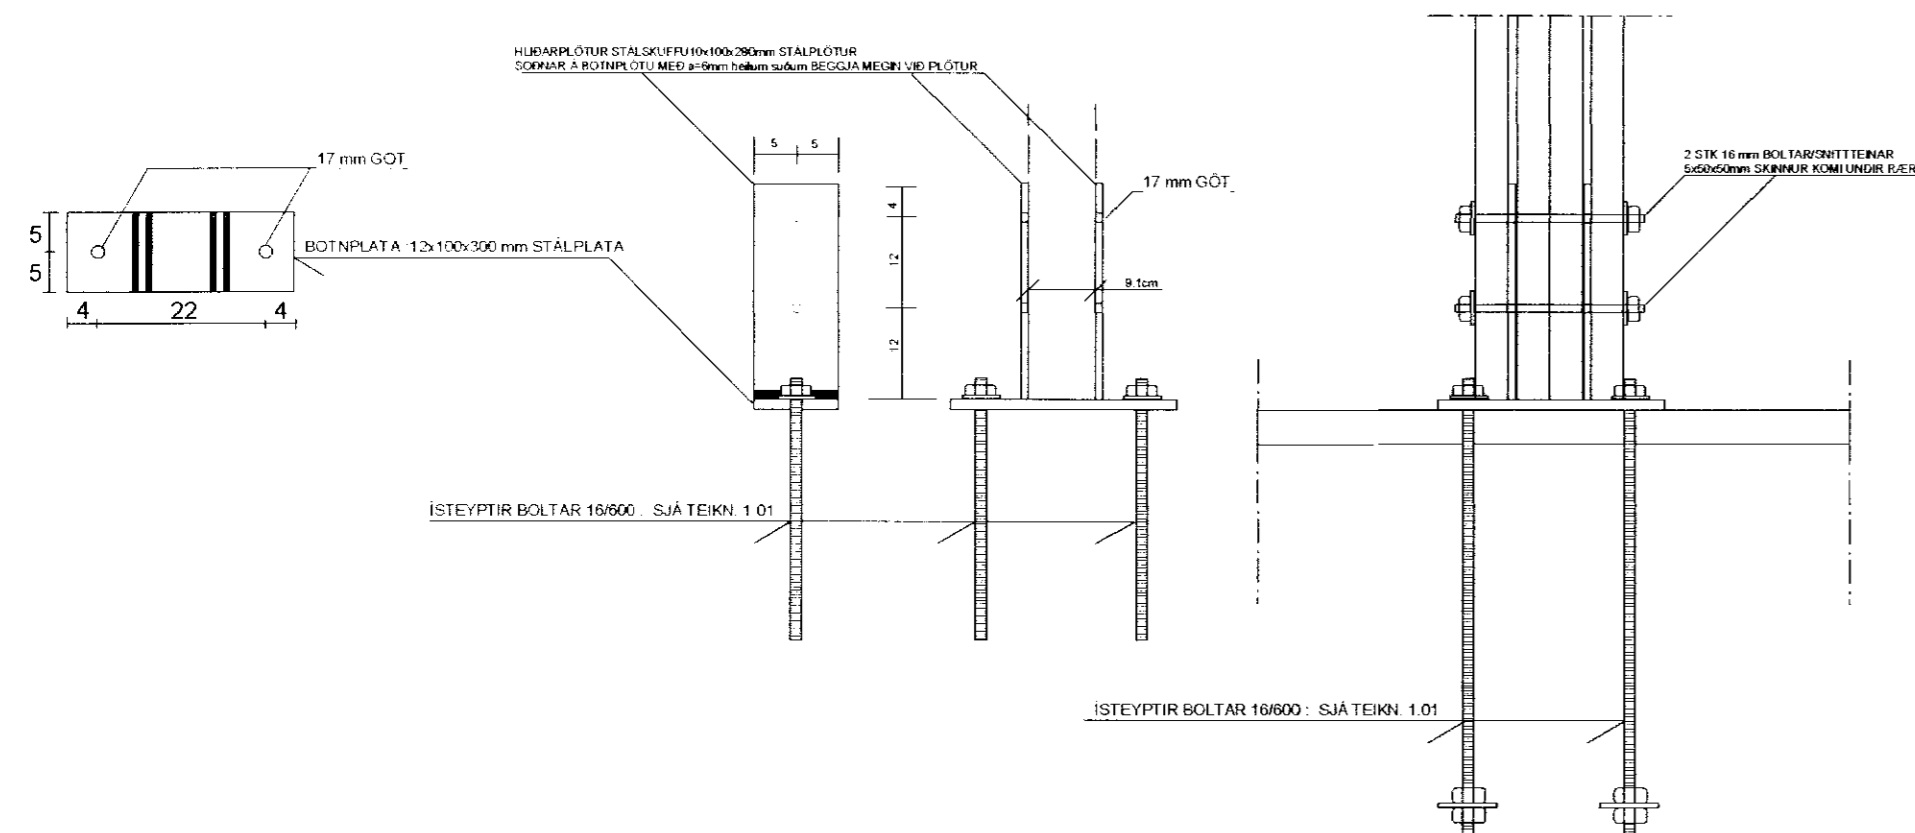

SJÁ SKÝRINGAR Á TEIKNINGU NR. 1.03

Breytt: 30.06.2010 (Undirstöður og botnplata í viðbyggingu verða steyptar, S2, S3 og S6 falla niður)

TEIKN.NR. 1.04	Tæknivangur ehf. KT.450586-1889 Kirkjustétt 26, 113 Reykjavík Sími:564 22 44, Netf. taeknivangur@simnet.is
KVARDI: 1:10	
DAGS. MAI 2010	VERKEFNI: BORGARHÓLSBRAUT 19 - VIÐBYGGING
HANNAD: MG	BURDARVIRKI: SÉRMYNDIR S1-S6
TEIKNAD: MG	YFIRFARID: <i>[Signature]</i> Magnús Gylfason KT. 201251-4199
	Undirskrift: Aðalhönnuðar