




LÓÐRÉTT SNIÐ Í SÖKKULVEGG 1:20

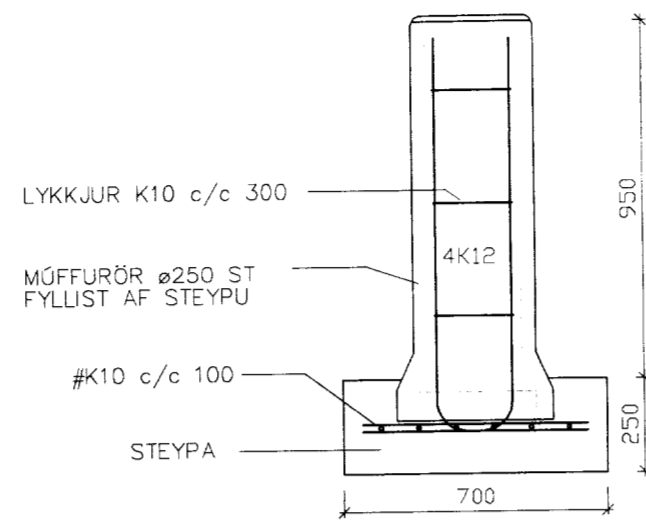


SÓLUUNDIRSTAÐA 1:20

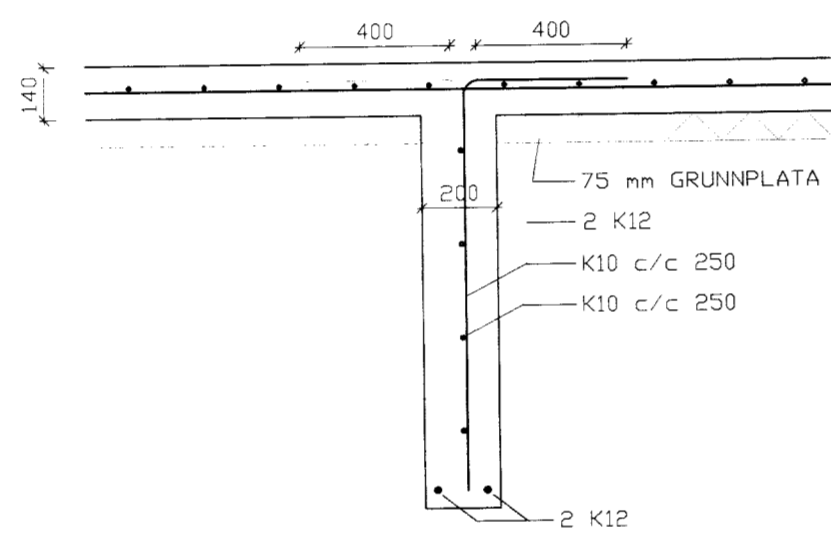


LÓÐRÉTT SNIÐ Í SÖKKULVEGG 1:20

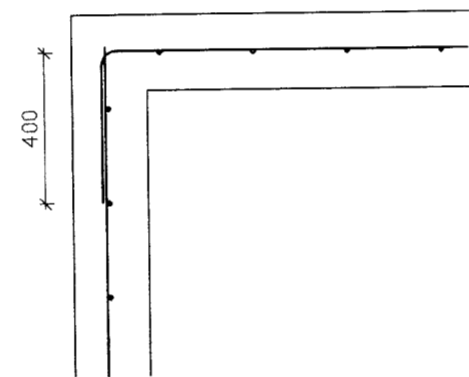

LÁRÉTT SNIÐ Í HORN 1:20

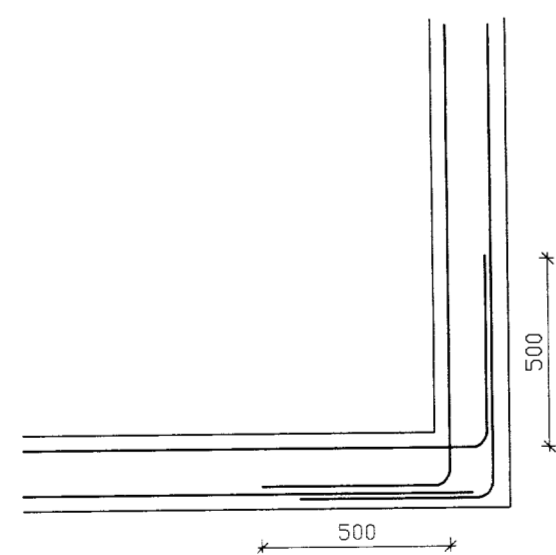


FRÁGANUR K12 JÁRNA Í HORNUM 1:20

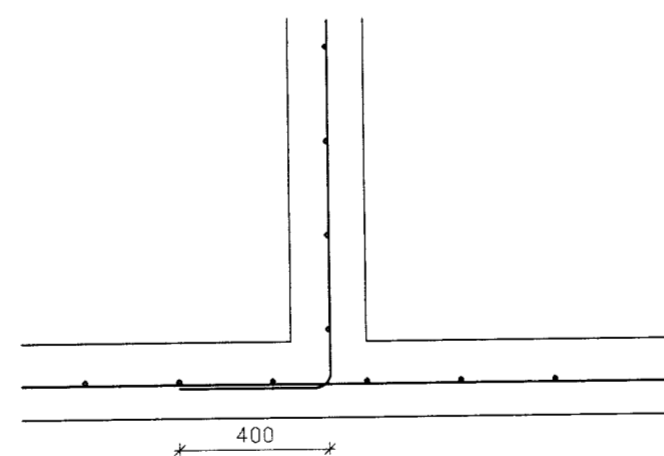

LÁRÉTT SNIÐ Í SÖKKULVEGG 1:20

UPPGRÆFTUR, FYLLING:
GRAFA SKAL FYRIR UNDIRSTÖÐUM NIÐUR Á HEILLEGAN, BURÐAR-
HÉFAN BOTN. FYLLA SVIÐ Í MÆÐ FRÖSTBRUGGRI GRÖS, BLEYTA
RÆKILEGA OG ÞJAPPA.
ÞJÖPPUNARKRÖFUR: E2 > 100 MPa OG E2/E1 < 2.5.

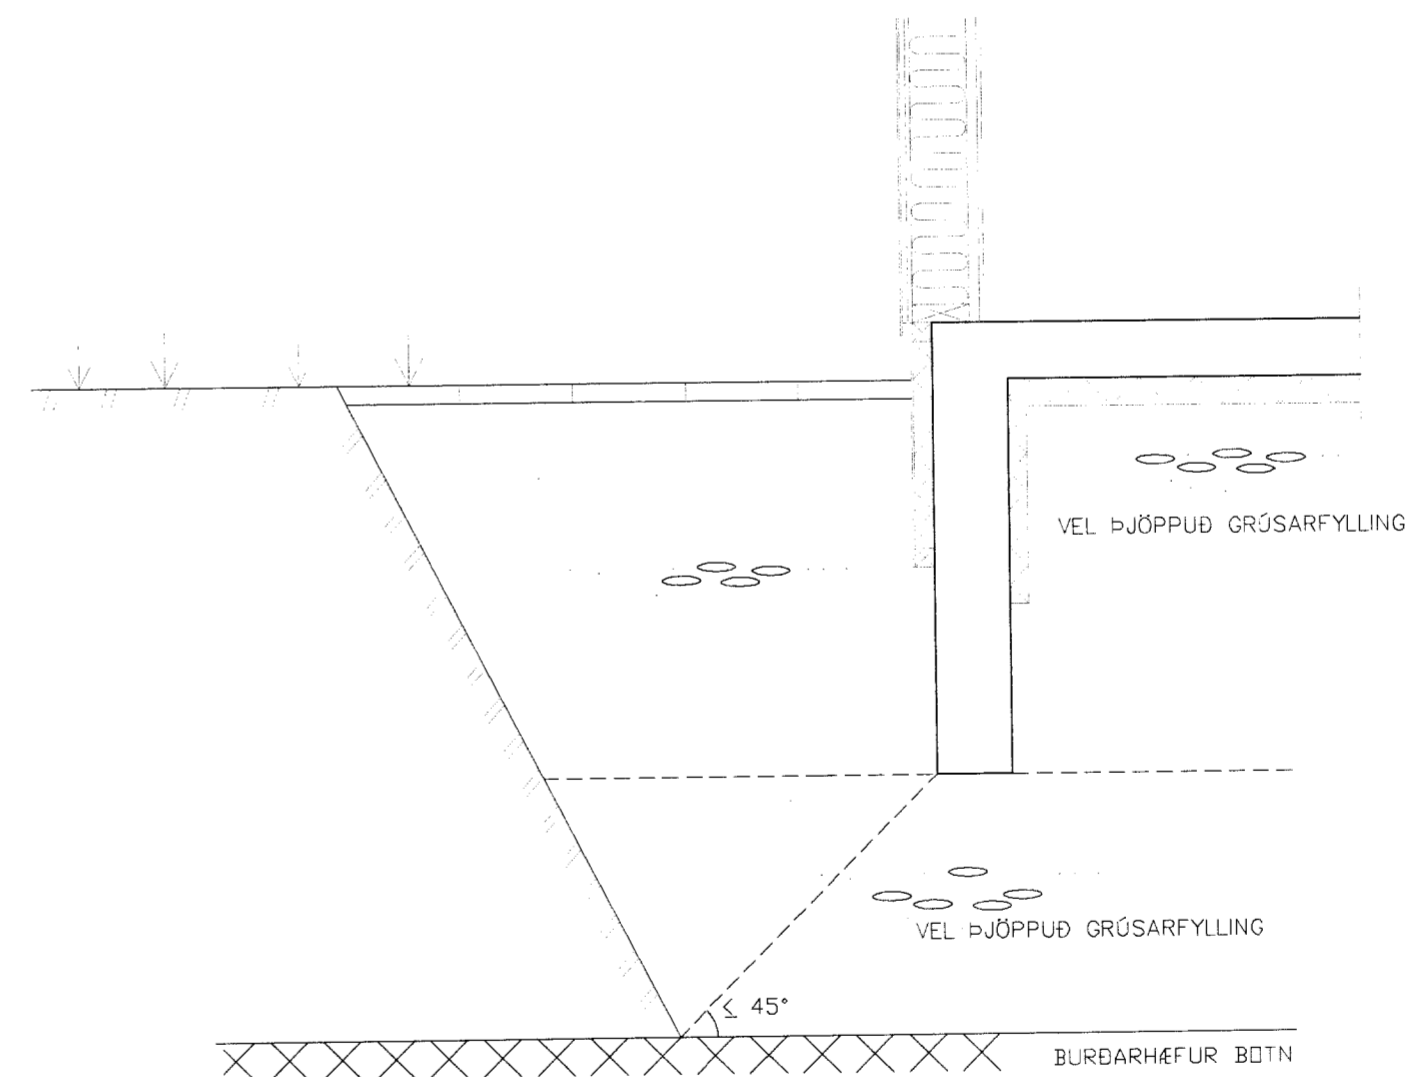

GRUNDUN SNIÐ 1:20

Hnitakerfi:					VERKFRÆÐISTOFA SUÐURLANDS AUSTURVEGI 3-5, 800 SELFOSSÍ, Sími 482 3900, FAX 482 3914					Verk: EFRI BRÚ GRÍMSNESHREPPÍ				
Hæðakerfi:										BURÐARVIRKI				
Vörpun:										SNIÐ Í SÖKKLA				
Skráarnafn: 98044-20					Titill: Tiltvísanir					BRUNNUN SNIÐ				
Br.	Dags.	Eðli breytingar	Af.	Sp.	Sambýkkir	Hannað: GH	Telknað: GH	Yfirfarið: #	Dags: MARS 1998	Verknr: 98044	Mkv: 1:20	Mkv: 1:20	Telknr: 102	