



Samp. 29.03.2005

Hilmar Gunnarsson

BYGGINGARLÝSING

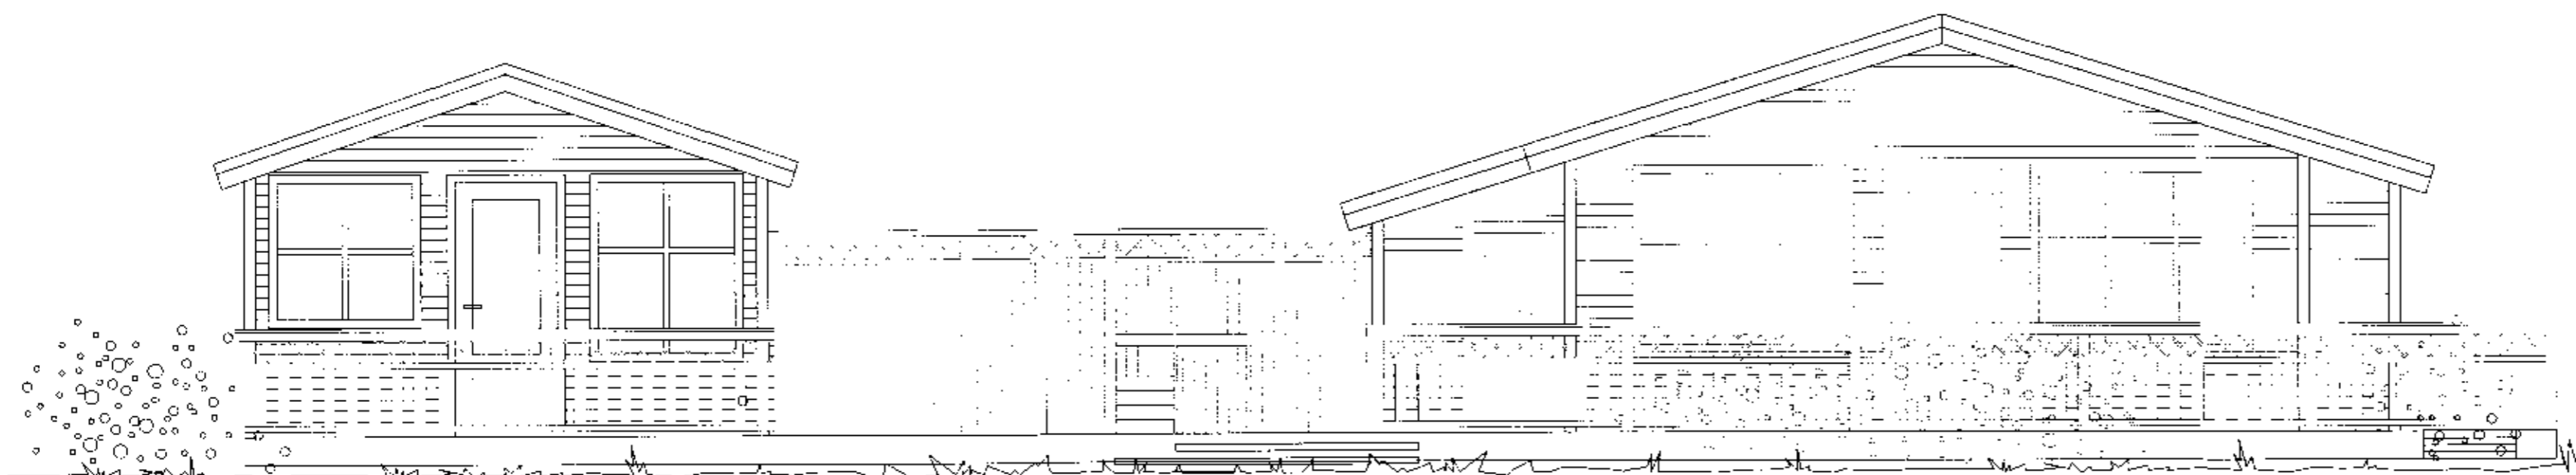

ÚTLIT SUÐUR 1:50

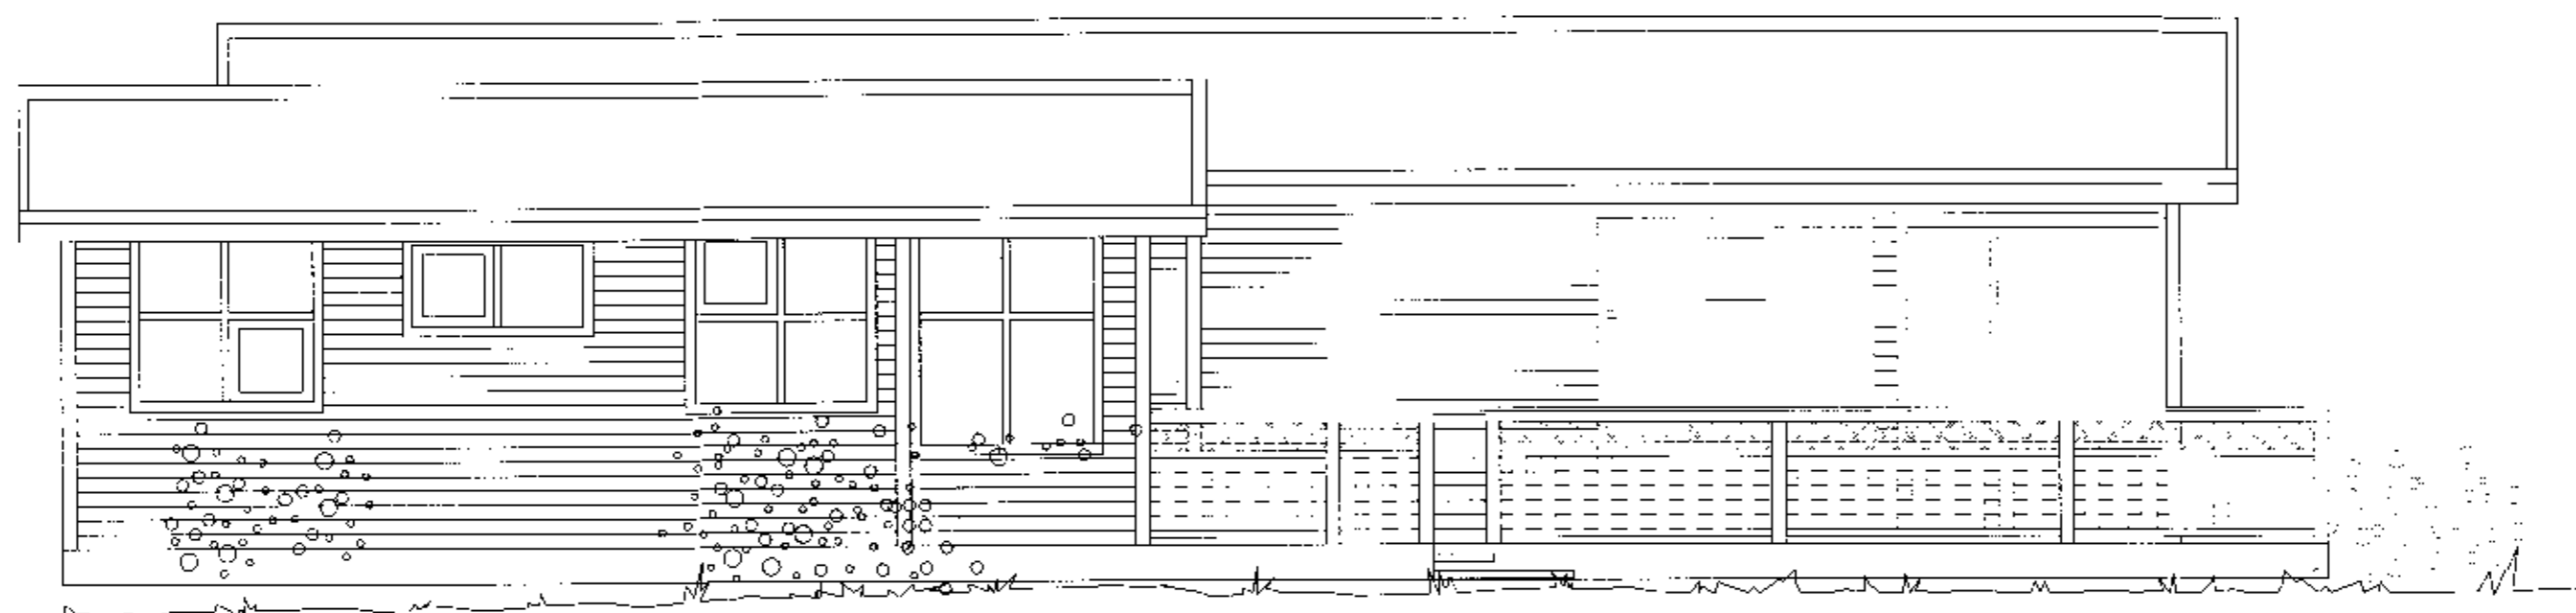

ÚTLIT VESTUR 1:50

FRISTUNDAHÚS OG GESTAHÚS
í landi Öndverðararness Grímsneshreppi
LÓÐ NR. 93 c

EIGANDI: Guðjón Þorvaldsson

BYGGJANDI:

STUÐLAR ehf.
gsm 893 9899

TEIKNAD: HS fyrir SRH

SAMBÝKKT:

DAGS: 10.03.2005

KVARDI: 1:50

ÚTLIT

TEIKN. NR.

2