




SAMDYKTI
2013
Ragn G. Gunnarsson

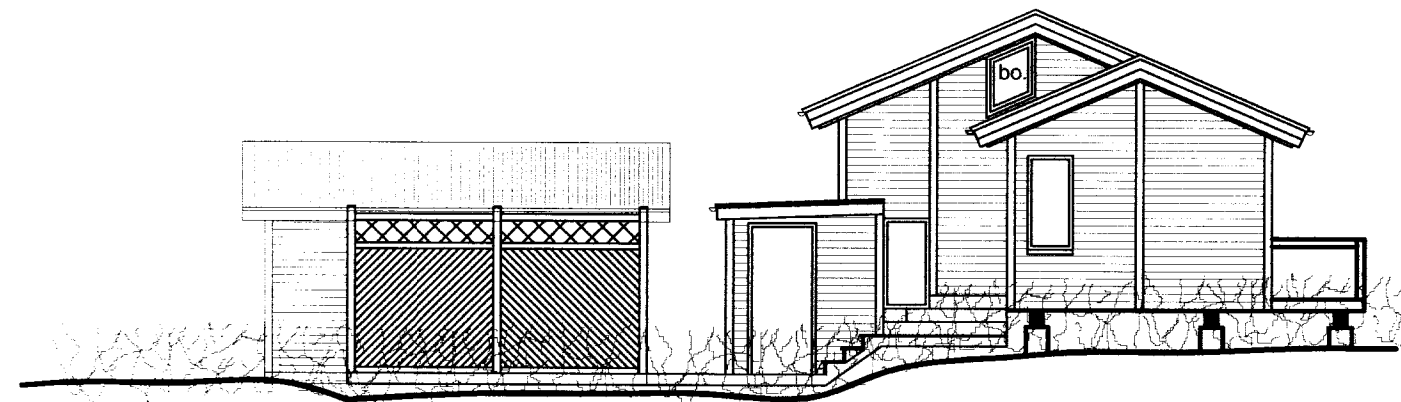


norð-austur

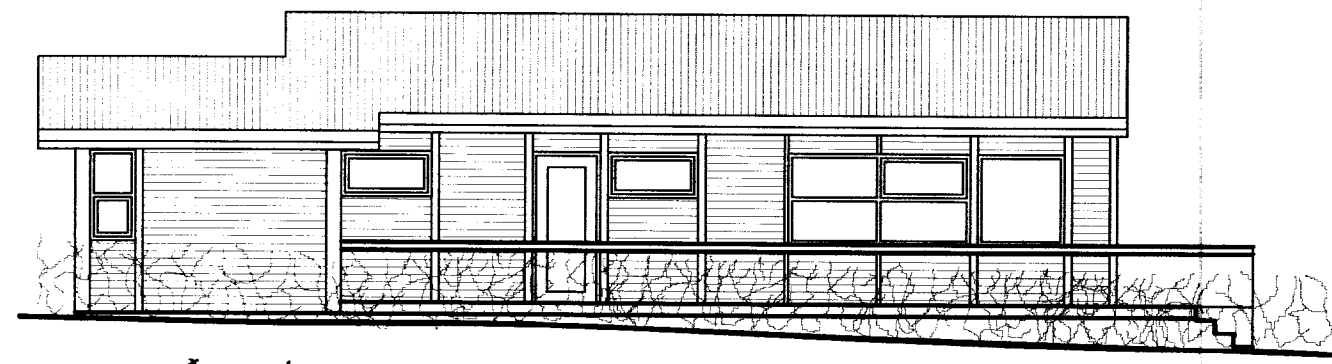


norð-vestur

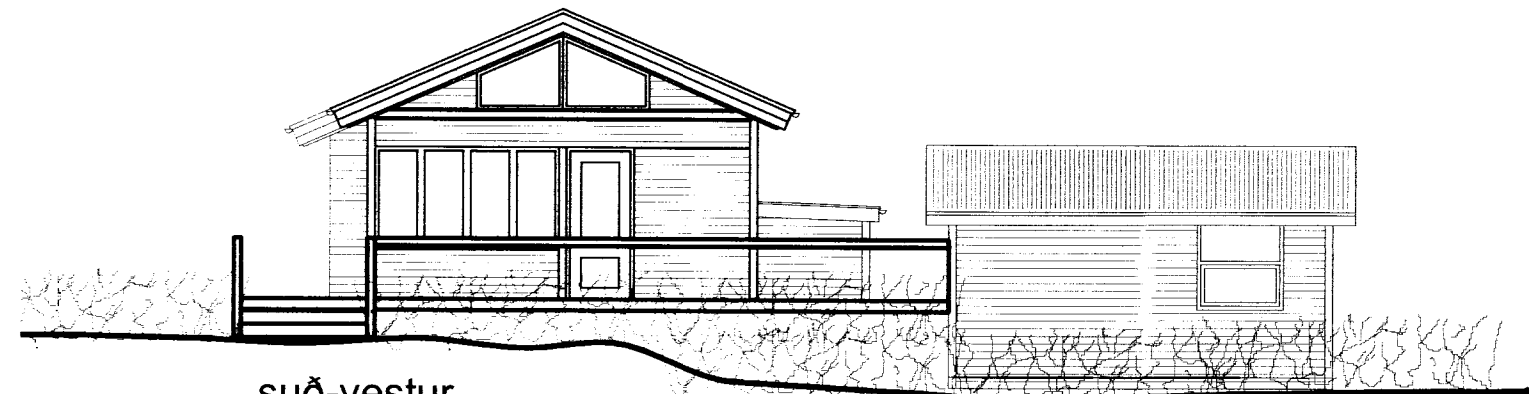


suð-vestur

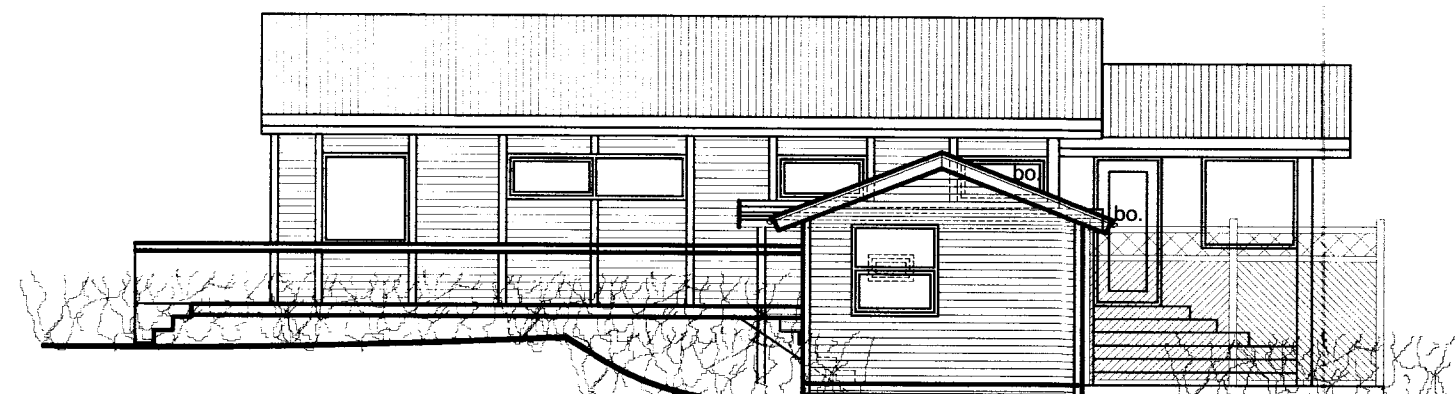


suð-austur

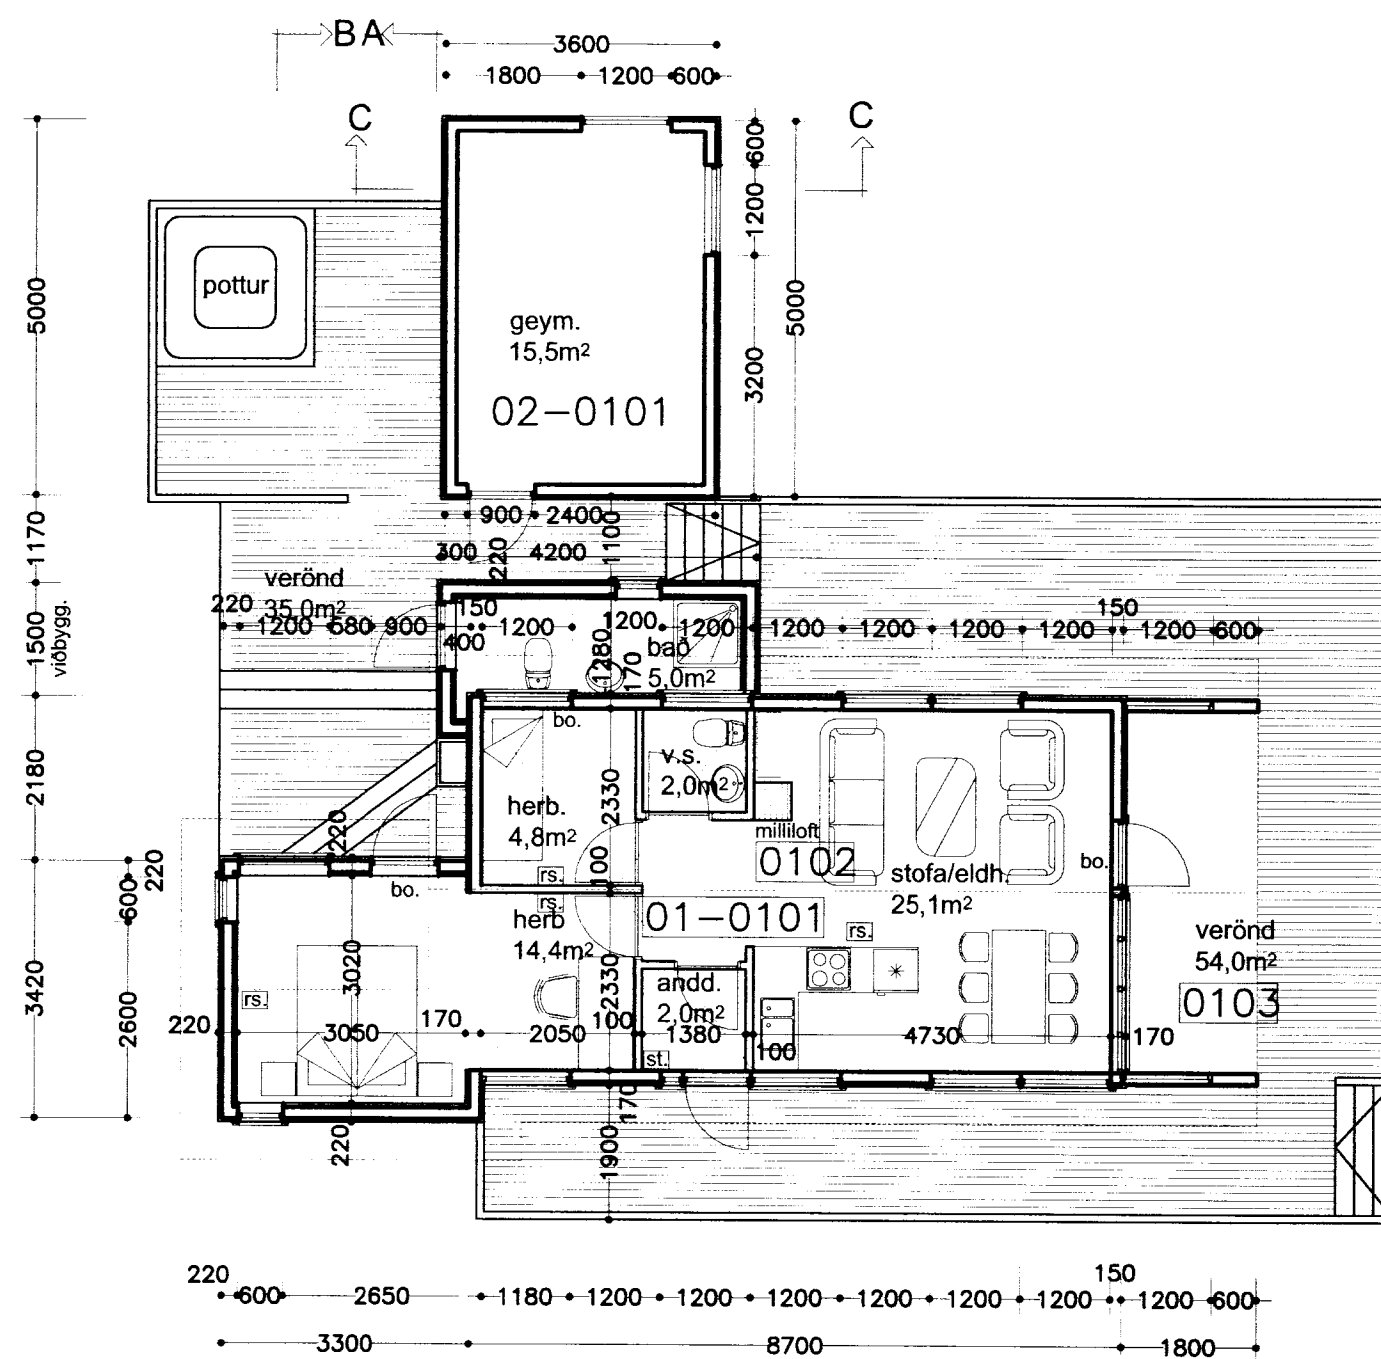


Grunnmynd mkv. 1:100

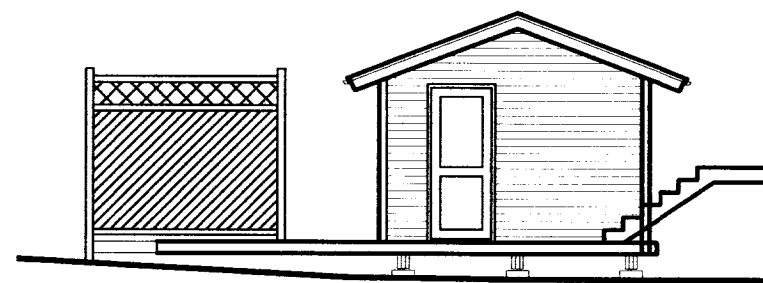


norð-vestur - geym

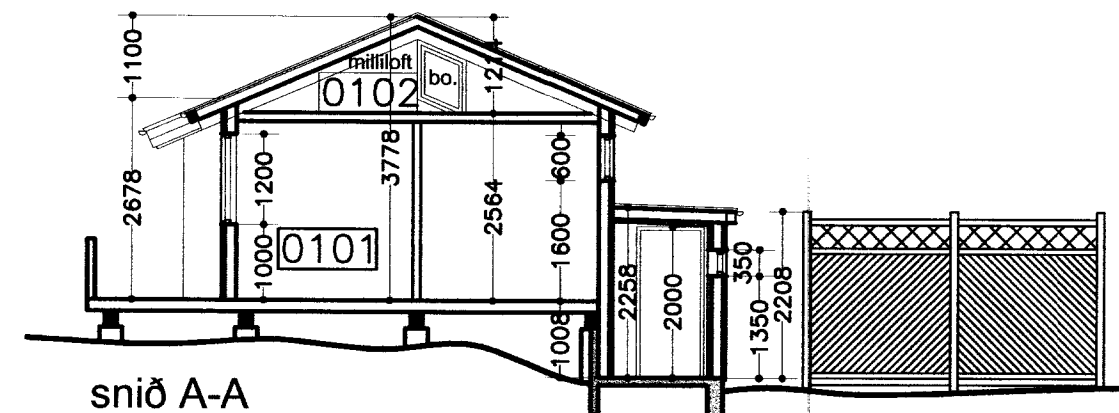

snið A-A

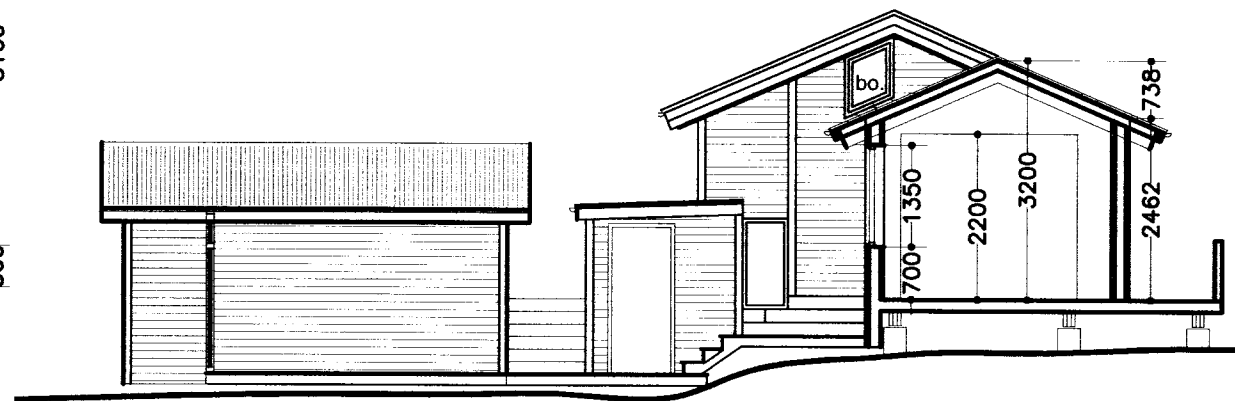

snið B-B

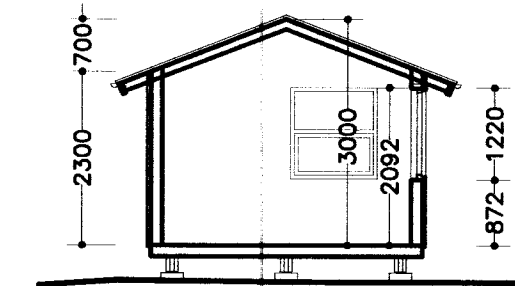

snið C-C - geym.

Breytingar dags.: Skýringar

Verkheiti: Borgarholtsbraut 7 Öndverðarnesi Grímsnes- og Grafingshreppi Árnassýslu

Verkbáttur: Aðaluppdráttur Grunnmynd, snið og útlit

Mkv.: 1:1000 Dags.: 15.05.2013

Útgáfa: Breytt:

Hannað/ yfirf.: IGP Teikn. nr.: 2

Undirritun: *Ingi Gunnarsson*

BYGGVIR ehf.

Hönnunar - og Tækniþjónusta

Smiðjuvegi 11 200 Kópavogi
Sími: 554 3523, gsm 897 3523, fax 554 3523
netfang: ingi@byggvir.is
Ingi Gunnar Þórðarson byggingafræðingur
kt. 280453 - 3239