ÞAK: U–gildi=0,15 W/kvm°C
DecraÞakklæðning, litur: svart
38x73 mm lektur
25 mm afréttingarlisti
15 mm vatnslímdur krossviður, undirþak
45x245 mm þaksperra
250 mm steinullareinangrun A37
0,20 mm rakasperra
15x110 mm grenipanill, lútbæsaður.

MILLIVEGGIR: U–gildi=0,47 W/kvm°C
15x110 mm grenipanill, lútbæsaður
45x70 mm trégrind, burðargrind
70 mm steinullareinangrun A37
15x110 mm grenipanill, lútbæsaður
12 mm krossviður á 1 hlið, vindstífandi veggir.

ÚTVEGGUR: U–gildi=0,19 W/kvm°C
22x130 mm Þrýstifúavariinn grenipanill, rustik.
Litur: Blá–svart sadolin 7851
28+12 mm afréttingargrind/loftunarbil
12 mm vindþétt OSB–3 plata
45x145 mm afréttingargrind
145 mm steinullareinangrun A37 + 50 mm innan við
0,20 mm rakavörn
15x110 mm grenipanill í baðherbergi, Lútdbejdsuð
15 mm fibergips undir flísar í sturtuklefa
15x110 mm grenipanill i stofu, herbergi og víðar, Lútbæsað.

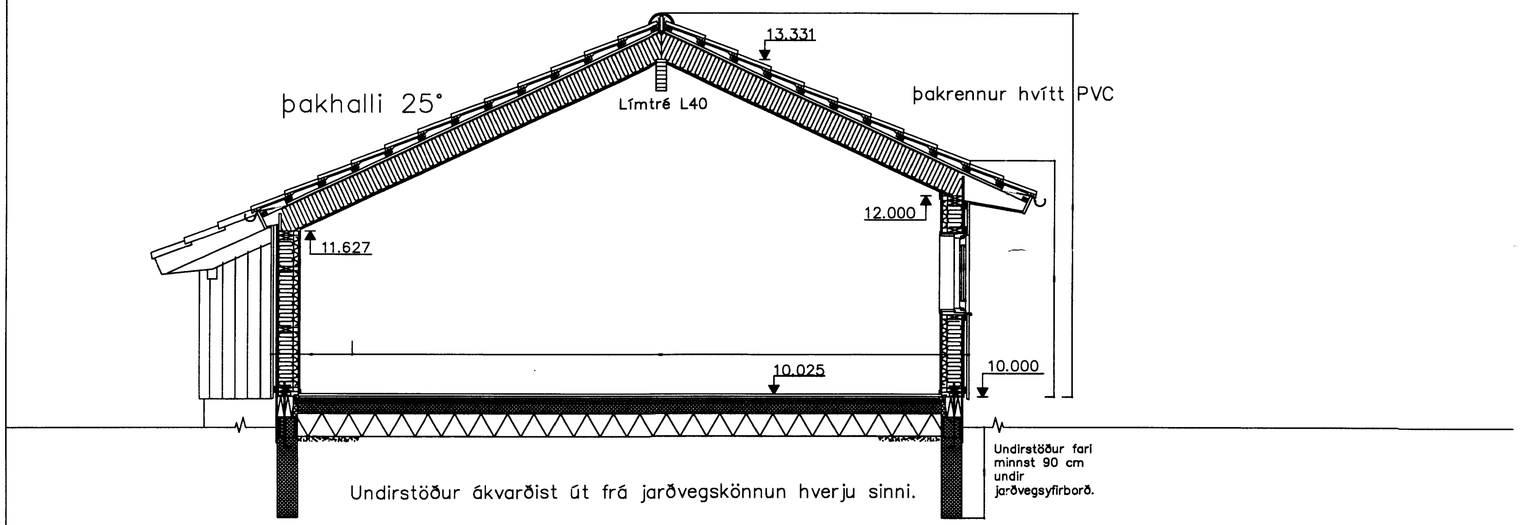


GÓLF: U–gildi=0,13 W/kvm°C
20x110 mm gólfborð
50 mm steinullareinangrun A37
45x39 mm laminerede gólfbitar
0,20 mm rakavörn
100 mm grófsteypa
220 mm Sundolitt G60
Malarfylling

GLUGGAR: U–gildi=1,1 W/kvm°C
Gluggar og svalahurðir eru með tvöföldu einangrunargleri, K–gleri.
Loftunarspjald er á öllu opnanlegum fögum ásamt svalahurðum, >8M

NEYSLUVATN:
Heitt og kalt vatn er í földum pex–rörum.

RAFMAGN:
Allar rafmagnslagnir eru faldar.

HITUN:
Rafmagnsofnar, hitastýrðir frá GLAMOX.

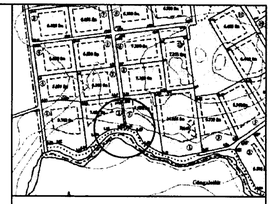

C:
B:
A:
BREYTINGAR: DAGS:

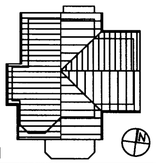

BÚRFELL II

Sumarhús að Bjarkarási 2

EBK HUSE A/S
FRÁ DANMÖRKU

VERK: ELÍS
KVARÐ: 1:50
DAGS: 10.11.05
TEIKN: JÞÞ
SKRÁ: 0540-300-302.dwg

SNIÐ

ÚTI INNI


ARKITEKTAR
HÁGHOLTSSTRÆTI 27 101 REYKJAVÍK
SÍMAR 5527660 & 5527660 FAX 5527661
NETFANG ut@ut.is
VEFFANG http://www.ut.is
BALDUR Ó. SVAVARSSON ARKITEKTAR FAÍ
120357-5149
JÓN ÞÓR ÞORVALDSSON ARKITEKTAR FAÍ
021256-7579


A-103