



Samþykkt
 3-1 JAN. 2006
Hinn Ólafur
 Byggingarfulltrúi uppsveita Árnessýslu

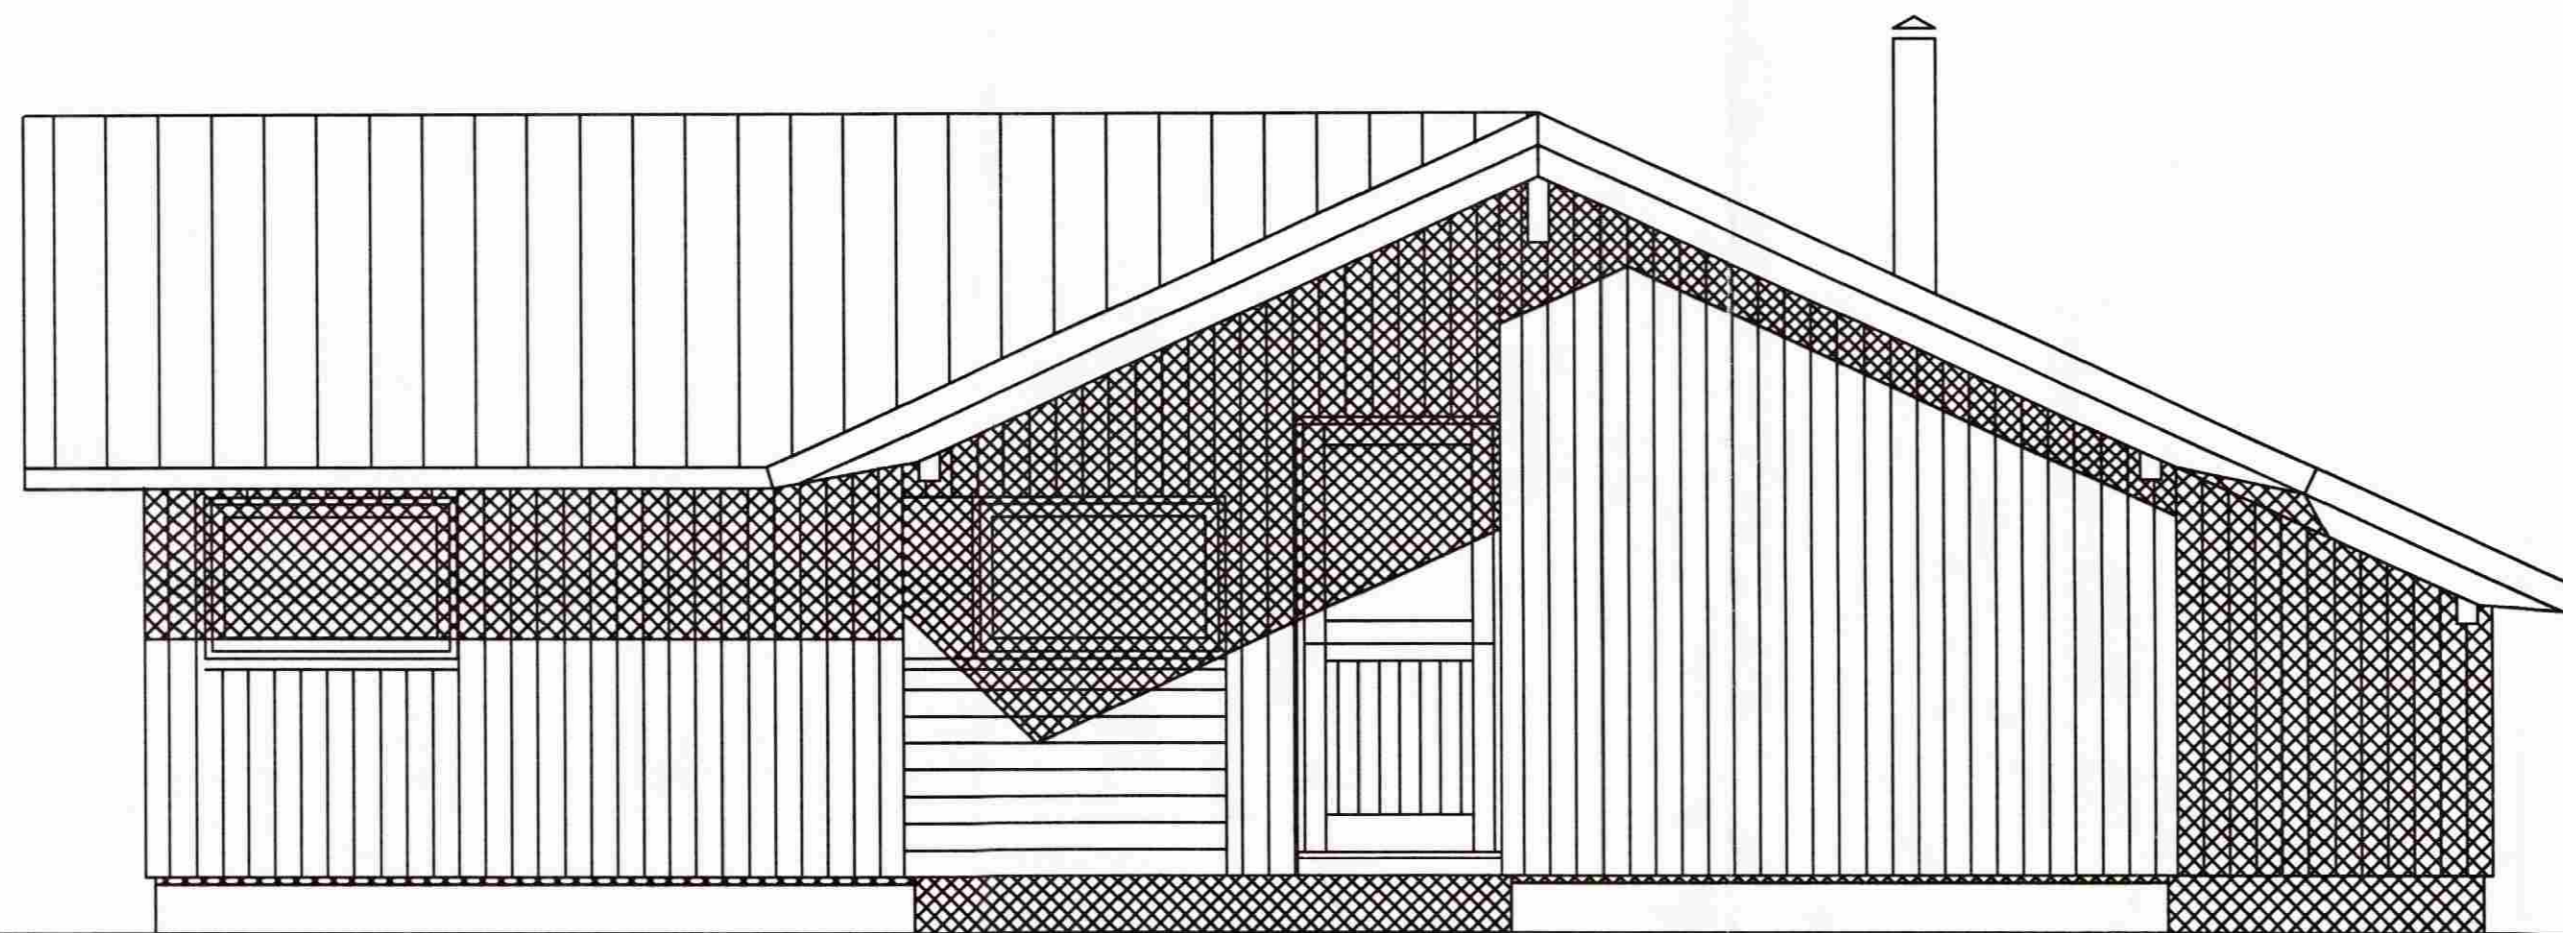


NORÐURHLIÐ

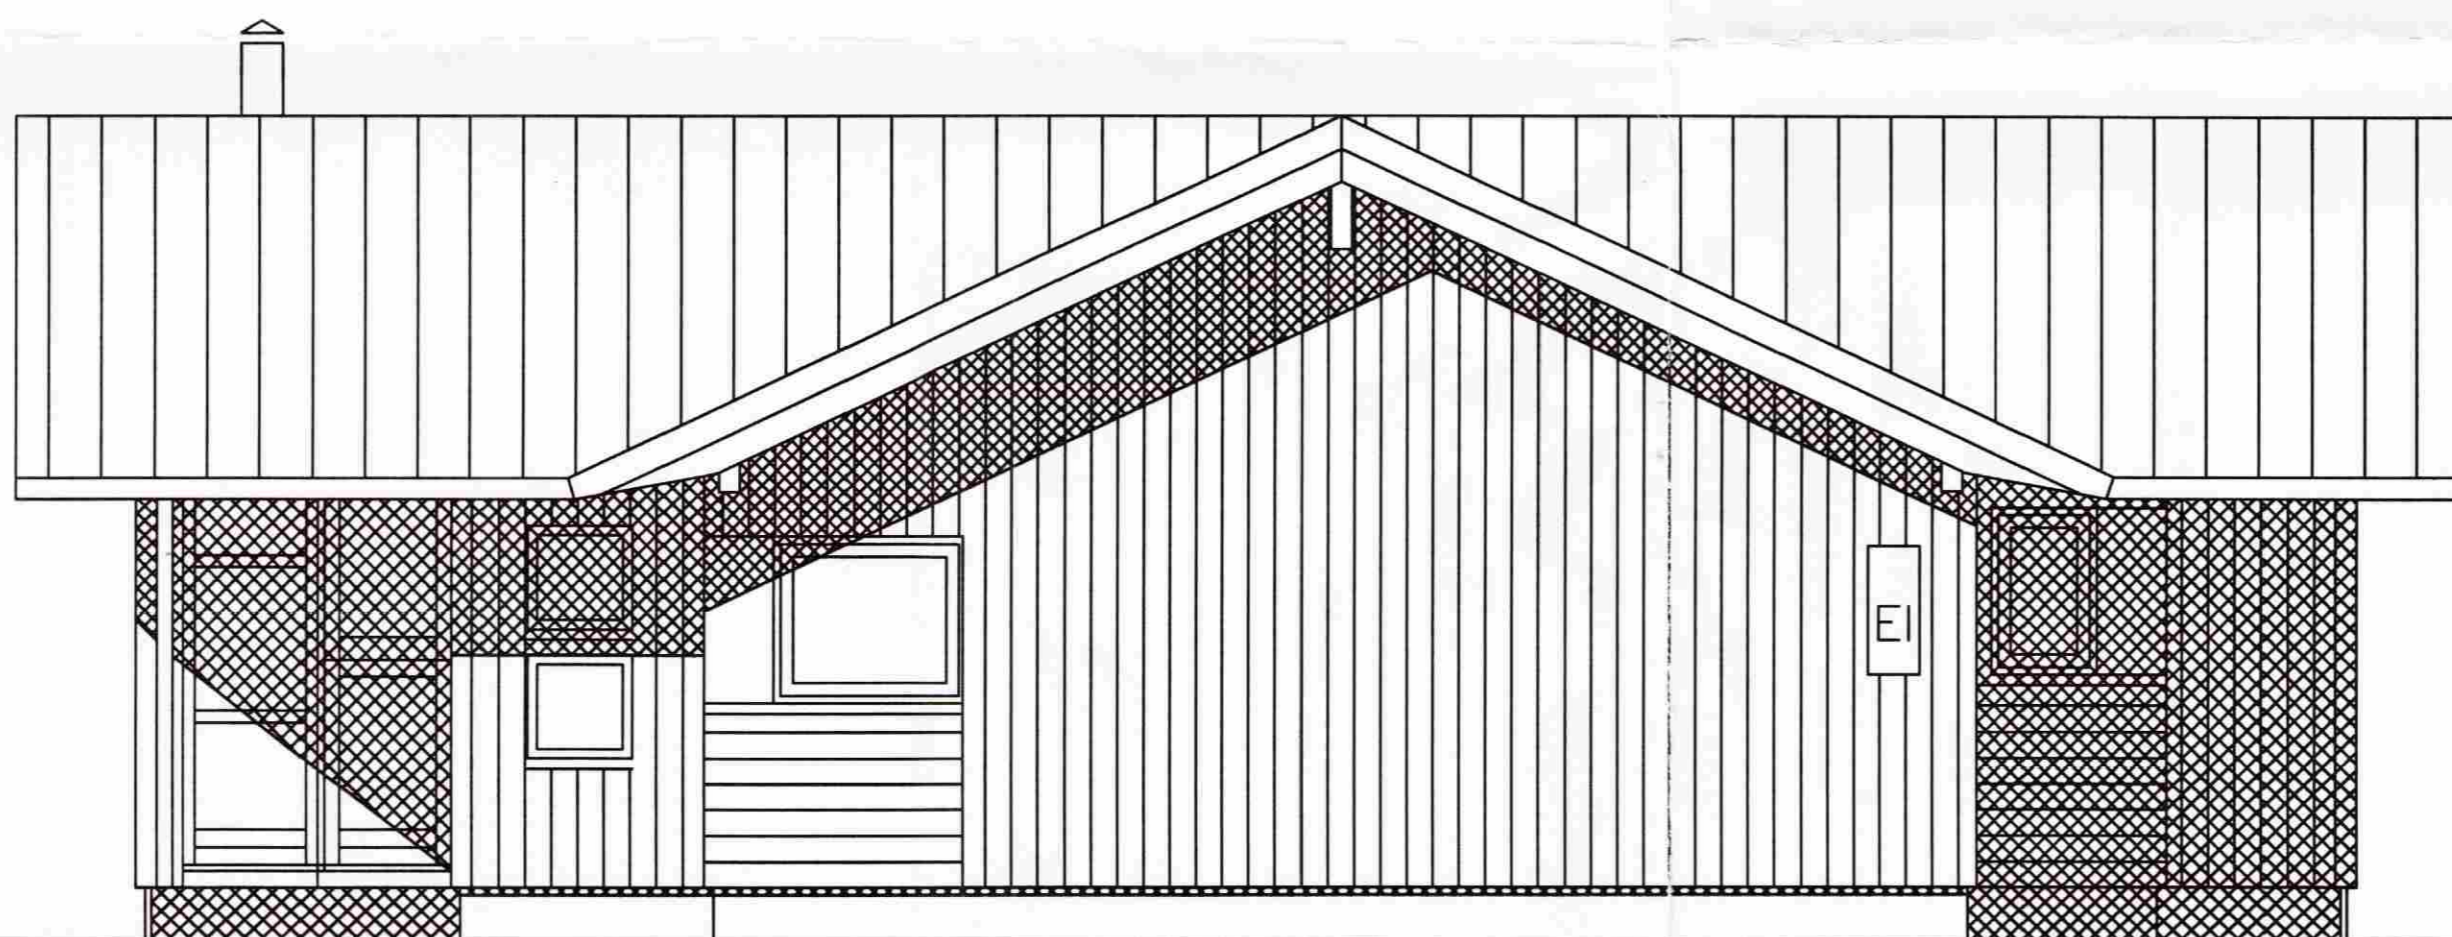

AUSTURHLIÐ

C:
 B:
 A:
 BREYTINGAR: DAGS:

EBK HUSE A/S

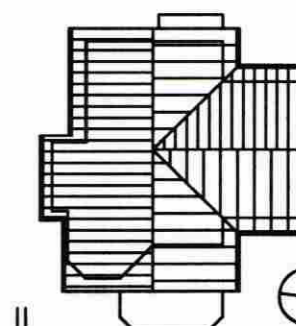

BÚRFELL II

Sumarhús að Bjarkarási 2

EBK HUSE A/S VERK: ELIS
 FRÁ DANMÖRKU KVARD: 1:50
 DAGS: 10.11.05
 ÚTLIT: TEKJ: JÞÞ
 SKRÁ: 0040-202-202.4ny

ÚTI INNI

ARKITEKTAR

ÞINGHOLTSSTRÆTI 27 101 REYKJAVÍK
 Símar 5527880 & 5627880 FAX 5527881
 Netfang: <http://www.ia.is>
 BALDUR G. SVAVARSSON ARKITEKTAR FAI
 120387-5148
 JÓN ÞÓR ÞORNALDSSON ARKITEKTAR FAI
 021256-7579