



SNID Í INNTAK M. 1:100

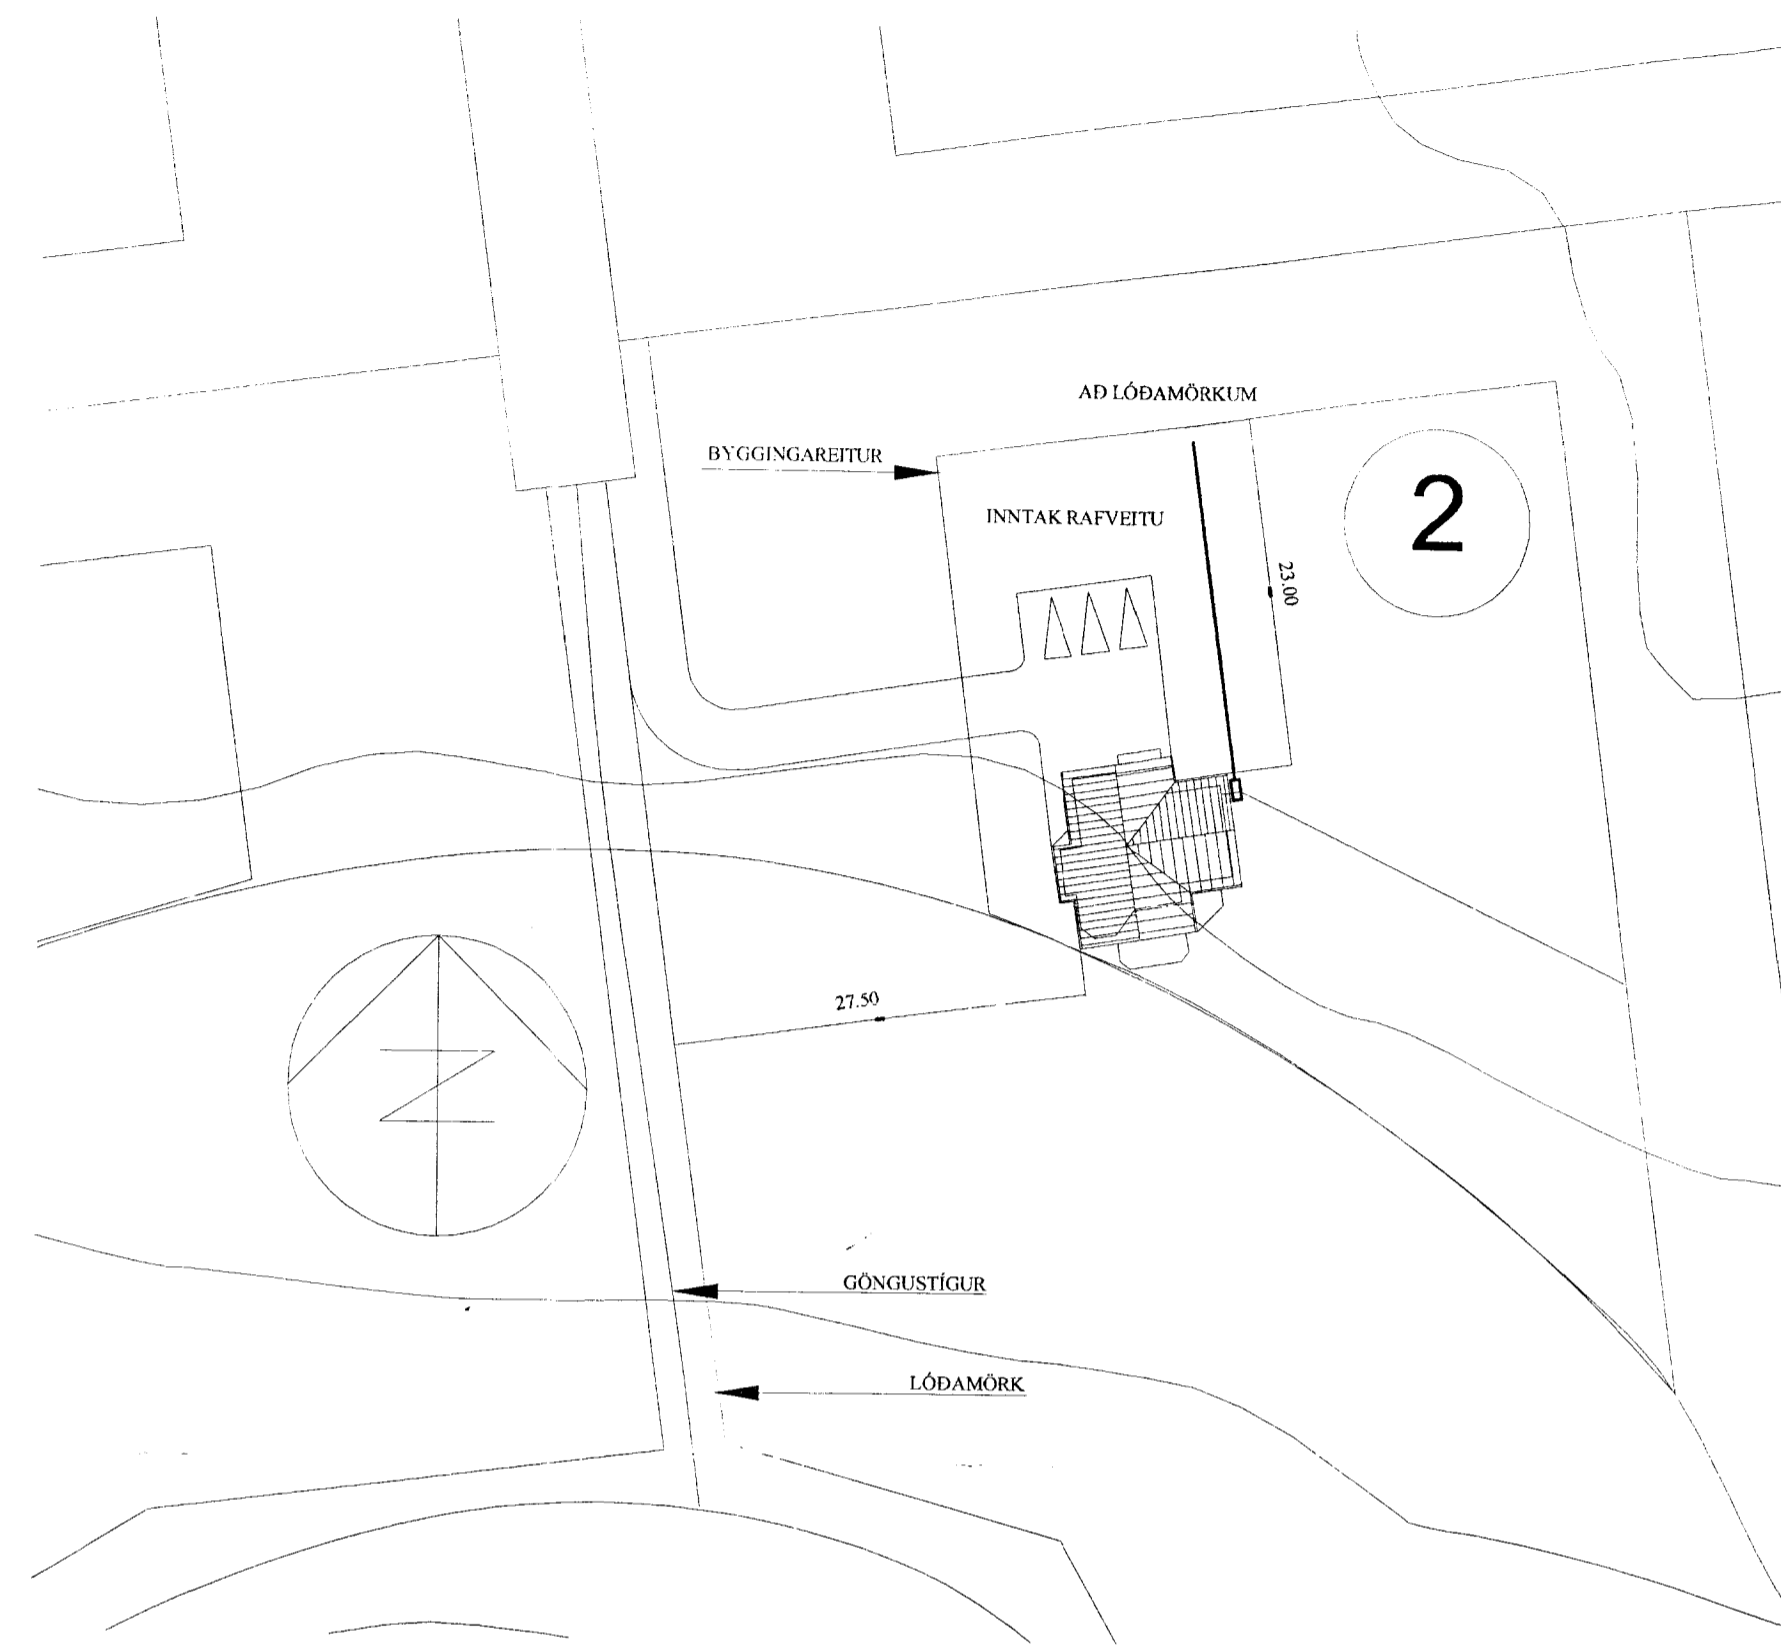

AFSTÖÐUMYND M. 1:500

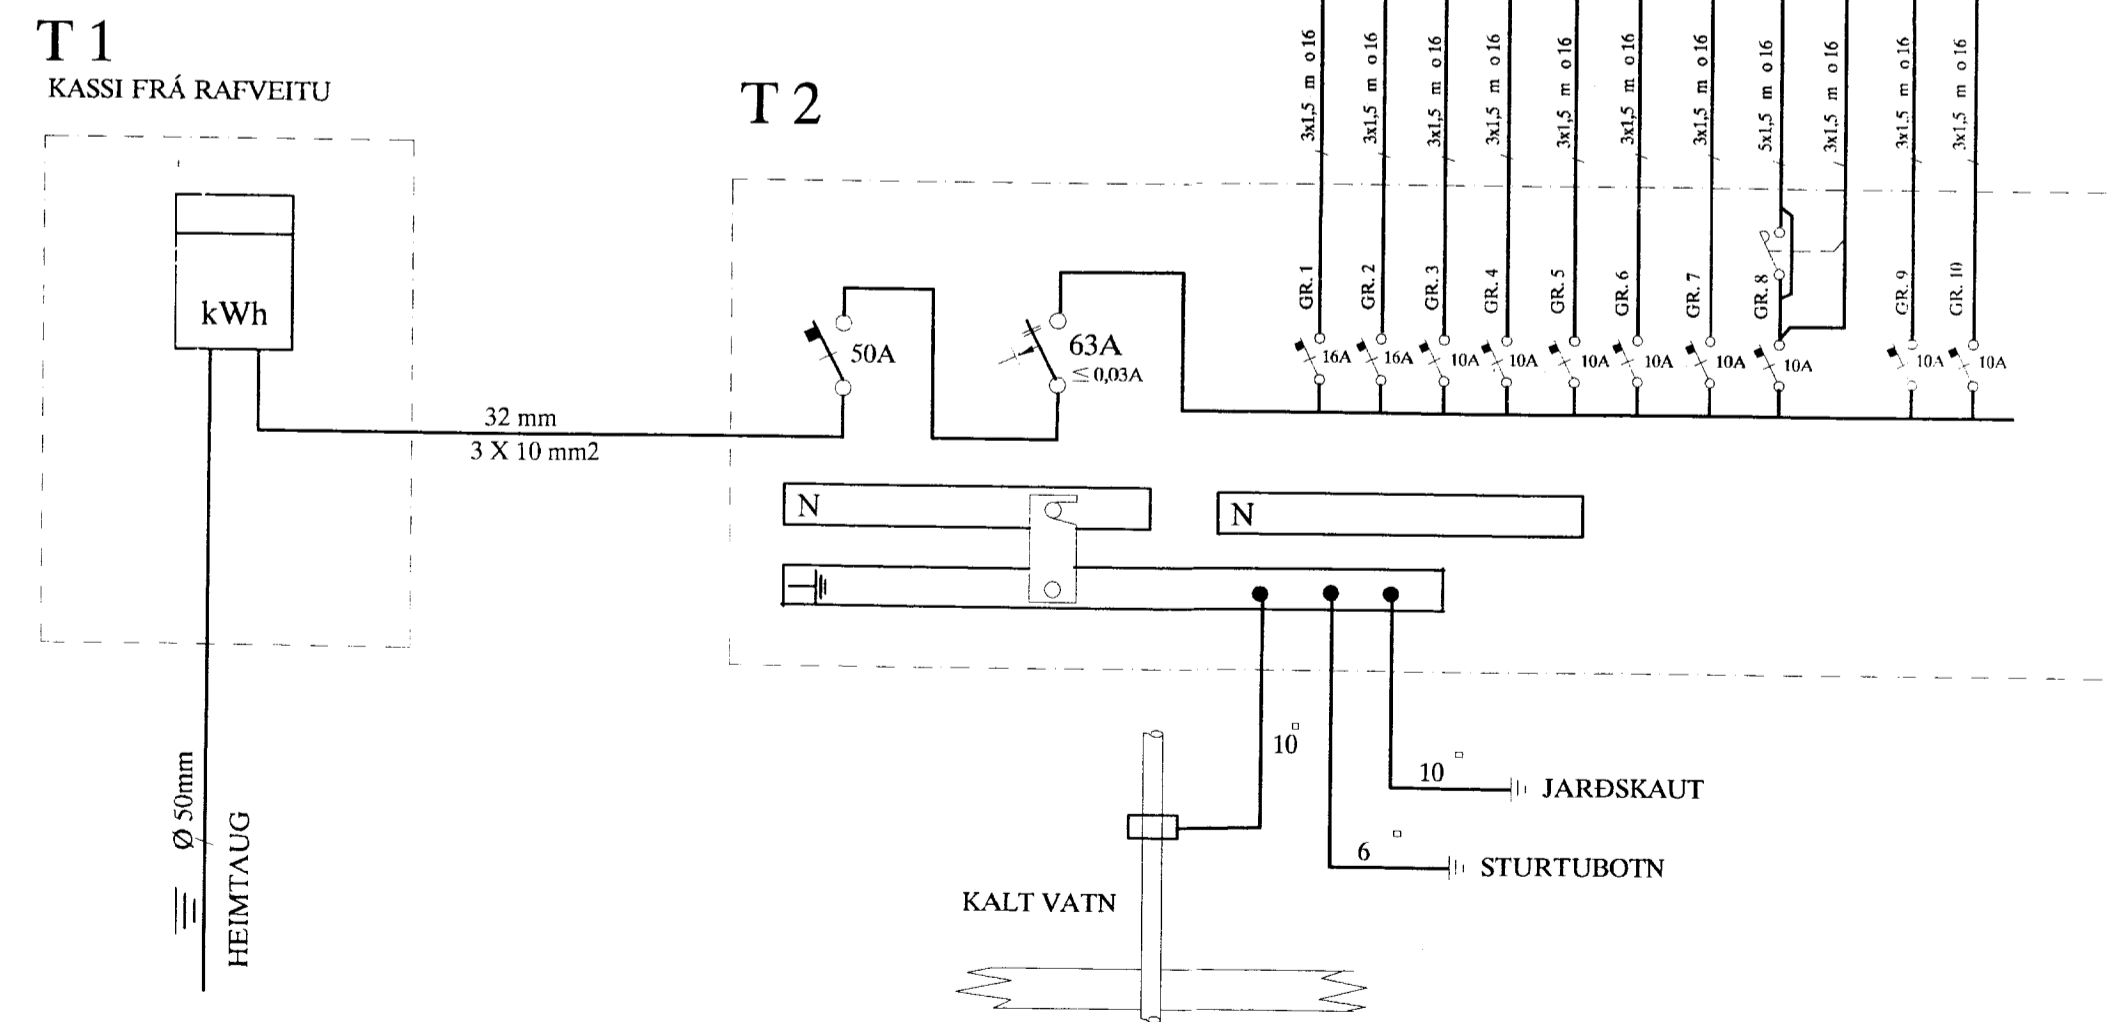

SKÝRINGAR

LAGNIR ERU HULDAR 16 MM
 PLASTPÍPUR
 OG TAUGAR 3 X 1,5 MM2
 HÆÐ Á ROFUM SÉ 105 SM.
 HÆÐ Á TENGLUM SÉ 20 SM.
 MÁLSTRAUMUR ROFA SÉ 10 A OG
 TENGLA 16 A.
 L = LOFTNET
 F = SÍMI

Handwritten signature
 NEMA ANNARS SÉ GETIÐ

				SUMARHÚS - Í LANDI BÚRFELLS II		M.V. 1:100 - 1:500	
				BJARKARÁS 2		TEKNI NR. 1	
				AFSTADA, SNID OG EINLÍNUMYND		SÍÐASTA TNR.	
A	06.02.05	HEIMTAUGARTEIKNING OG FULLNADART.	B.P.T.	T.S.	220146-2439	TNR. 1	AF 2
ÚTG.	DAGS	TEIKN	HANNAD	SAMÞYKKT	KENNITALA	ÚTG.	A
TERA S/F EDmund BELLERSEN TRAUÐI SVEINÞORSSON						RAFMAGNSVERKFRÆÐISTOFA RAFMAGNSTEKNIR RAFMAGNSHJERNIR SÍMI 5687388 SÍMI 5687390	