




NORÐLÆG HLIÐ

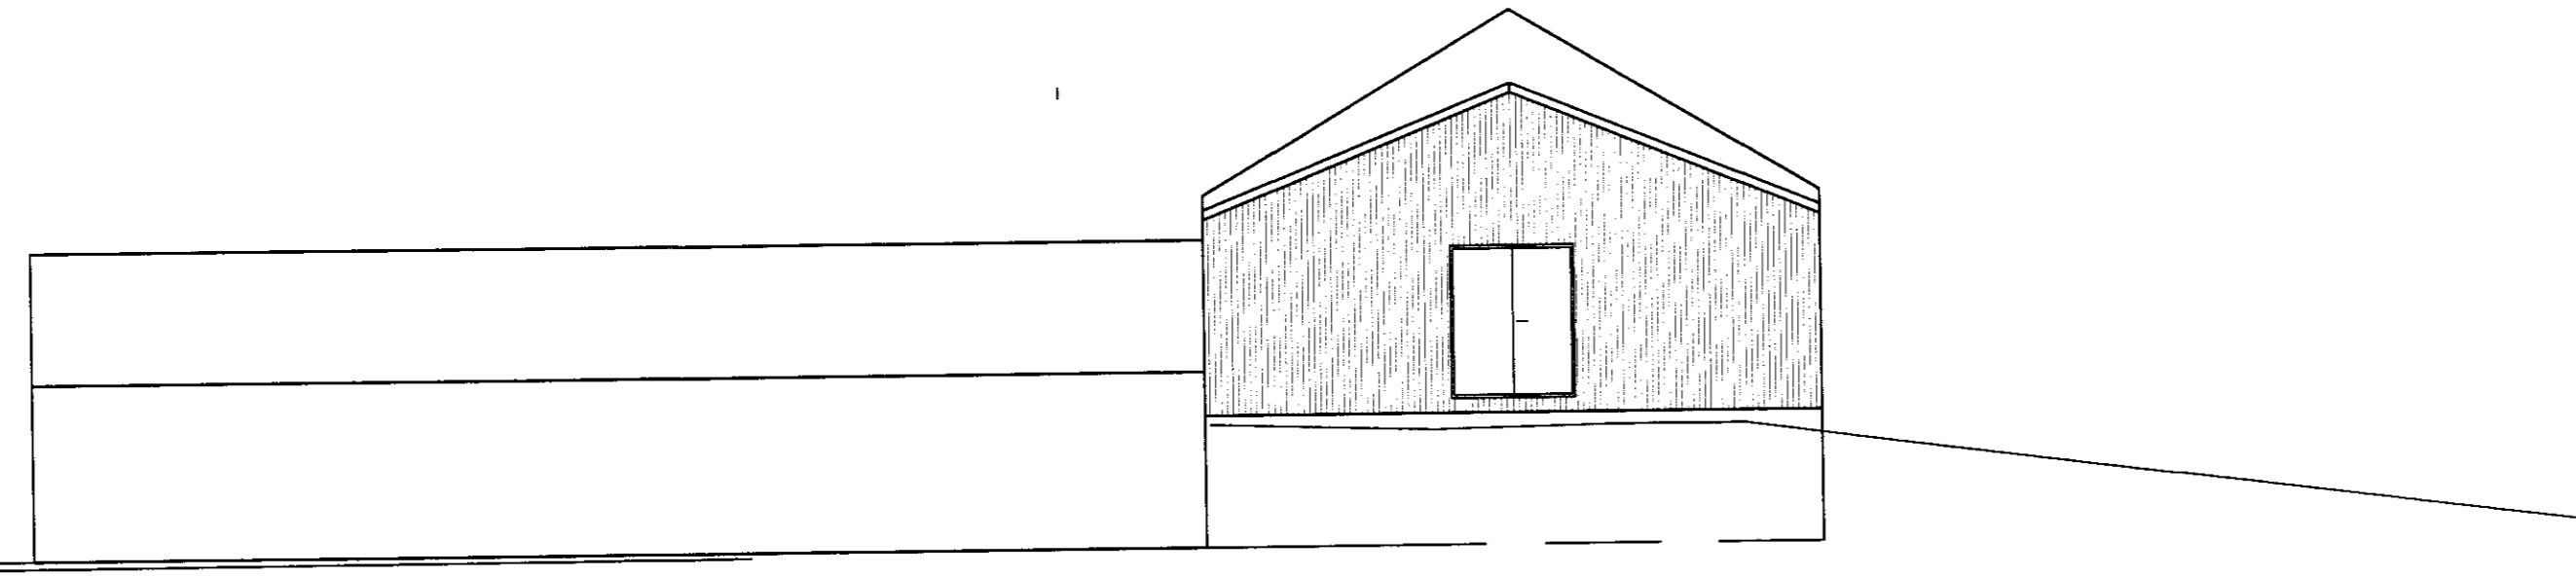


AUÐLÆG HLIÐ

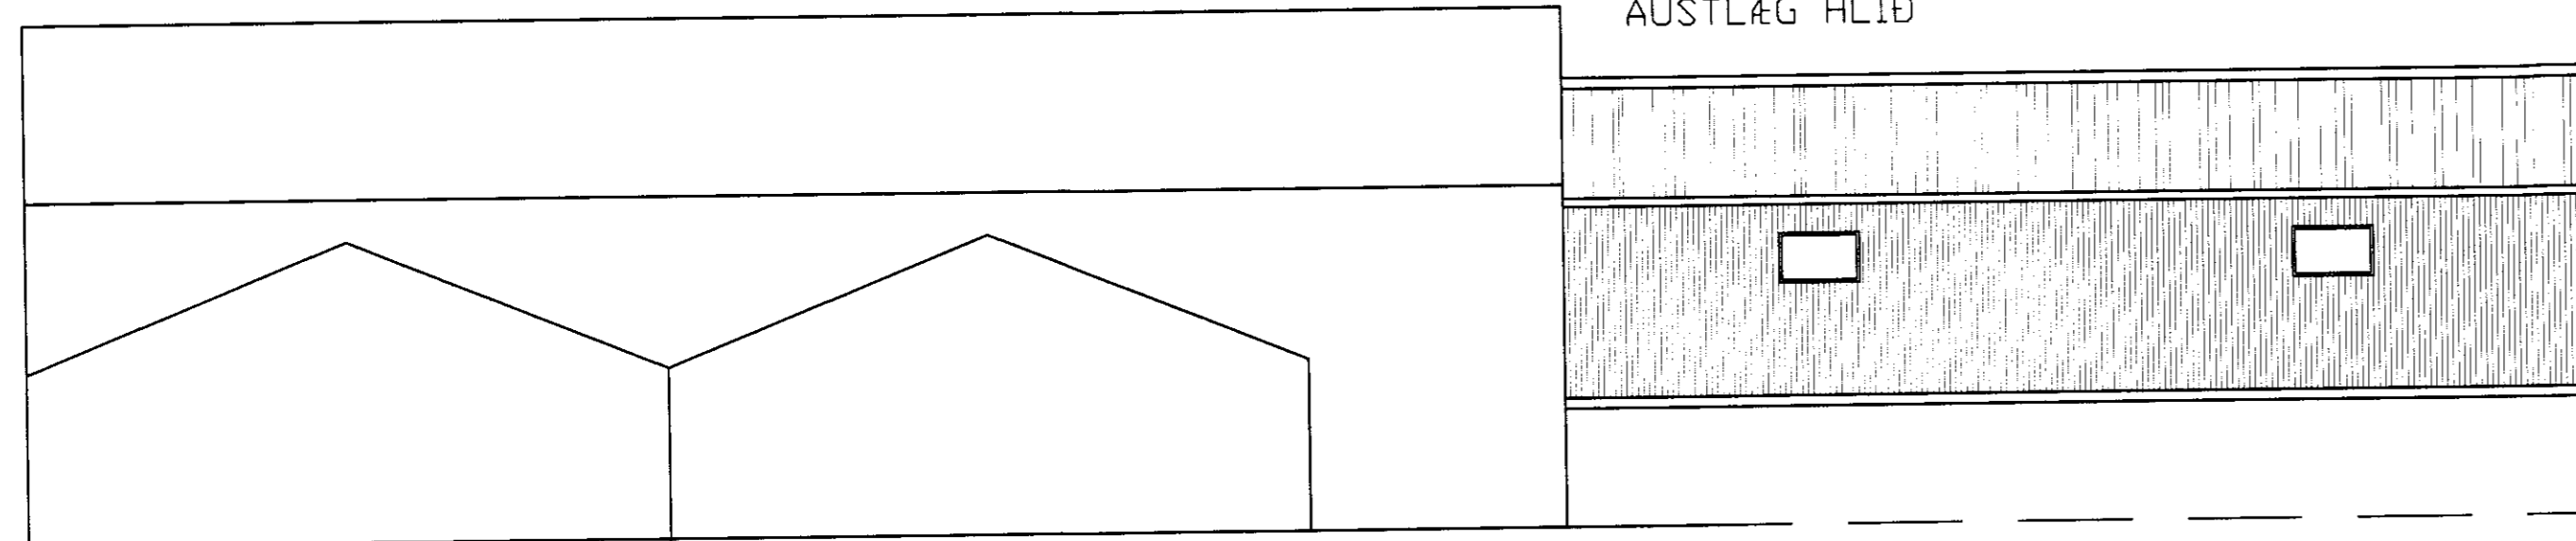


SUÐLÆG HLIÐ

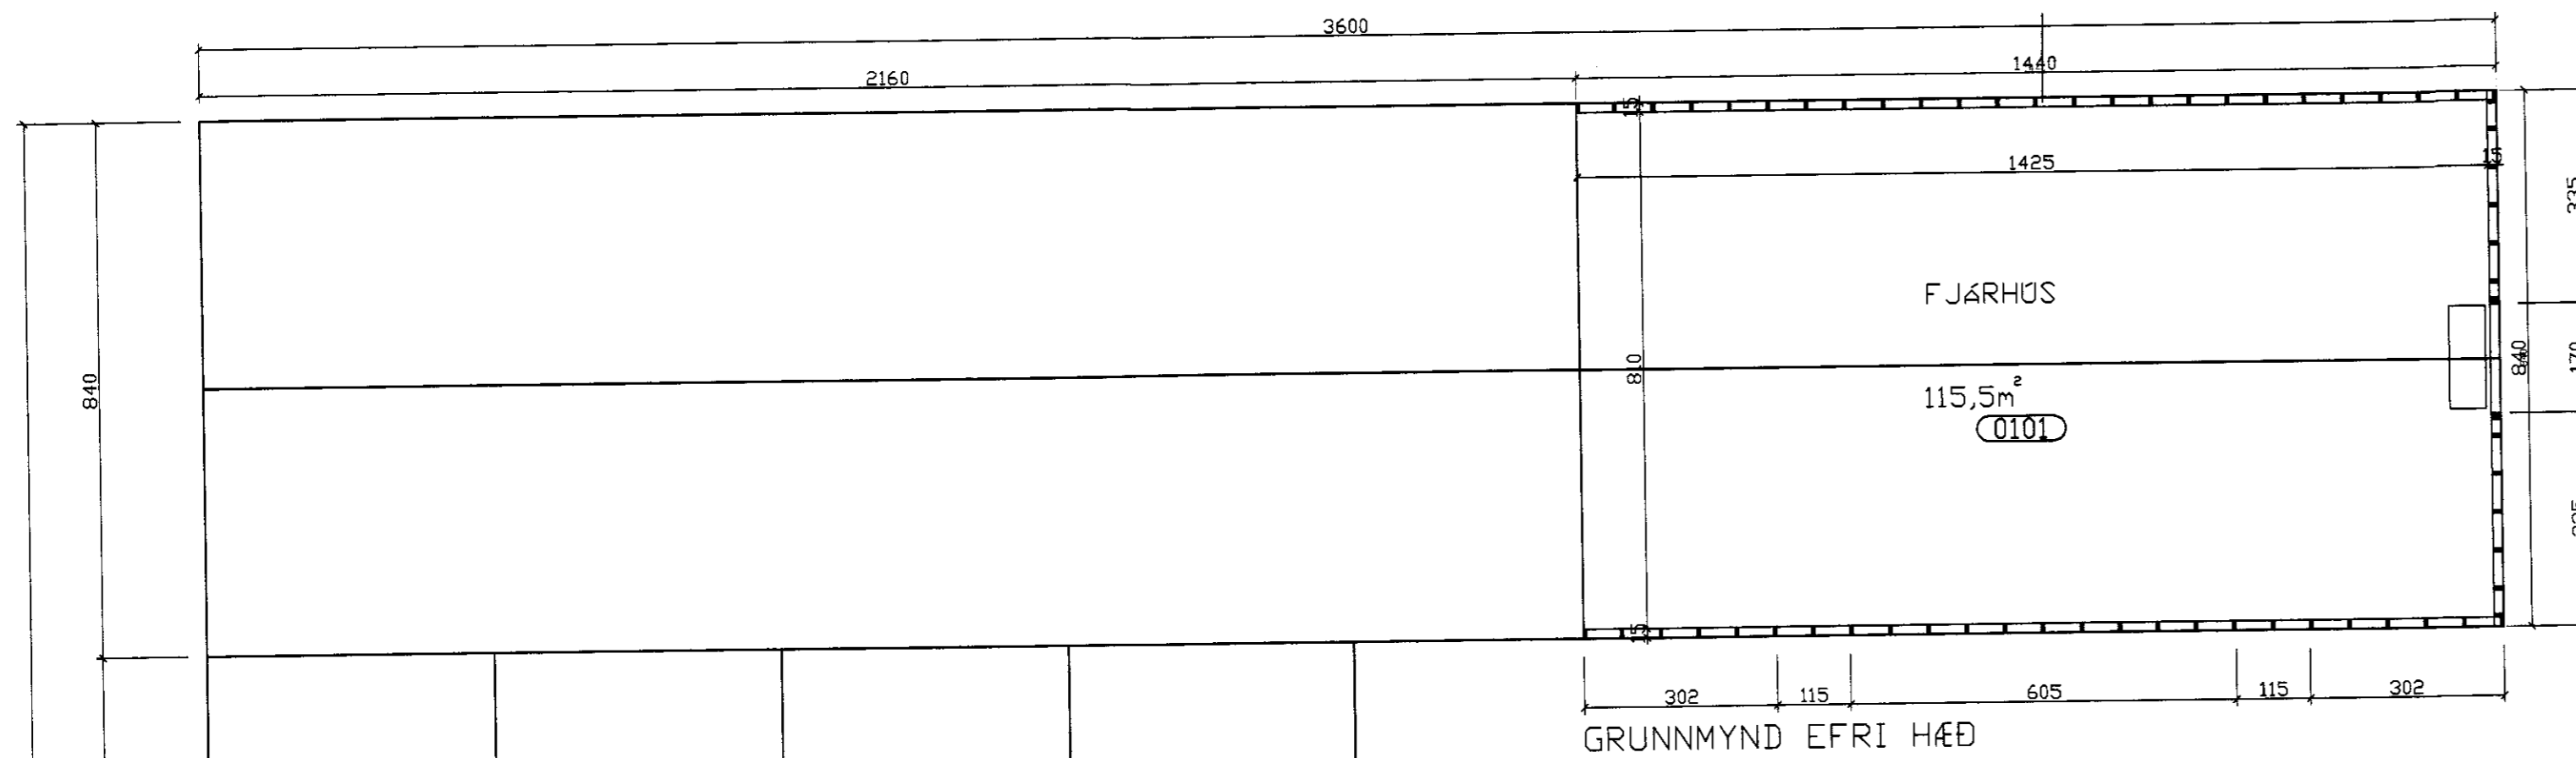


GRUNNMYND EÐRI HÆÐ

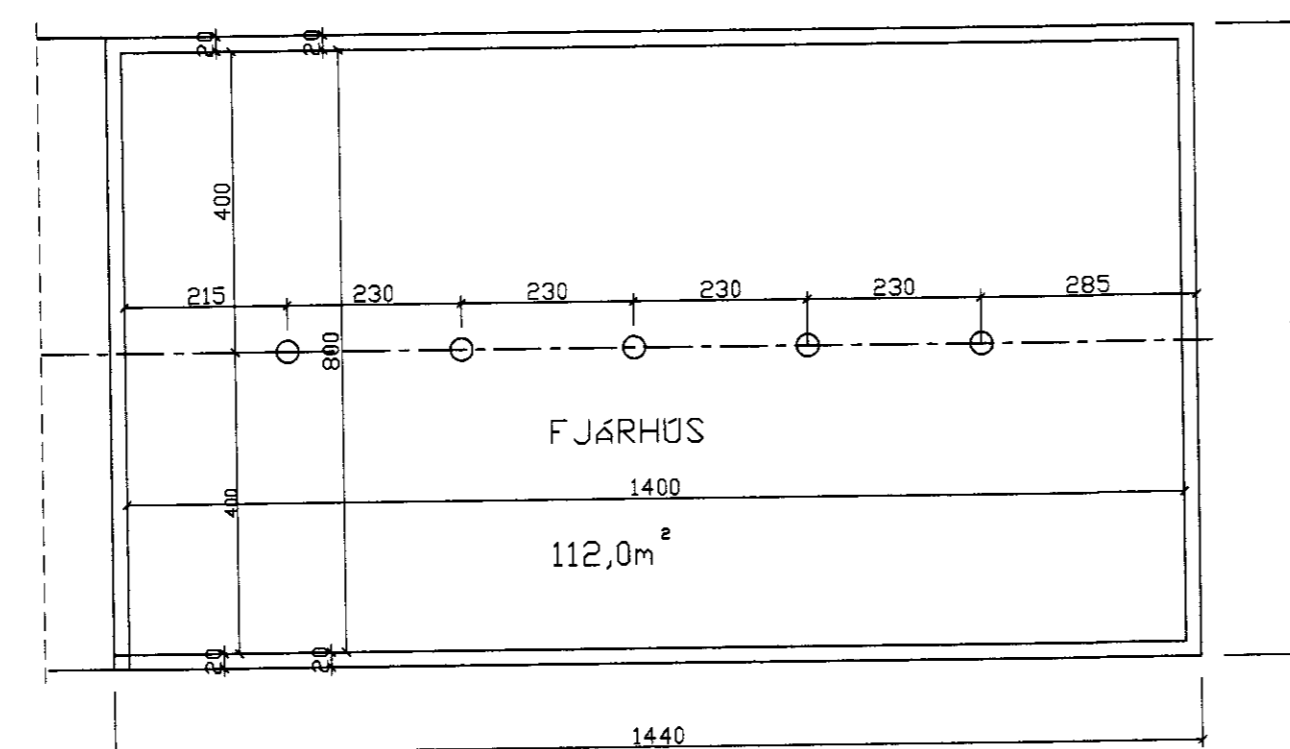

GRUNNMYND NEDRI HÆÐ

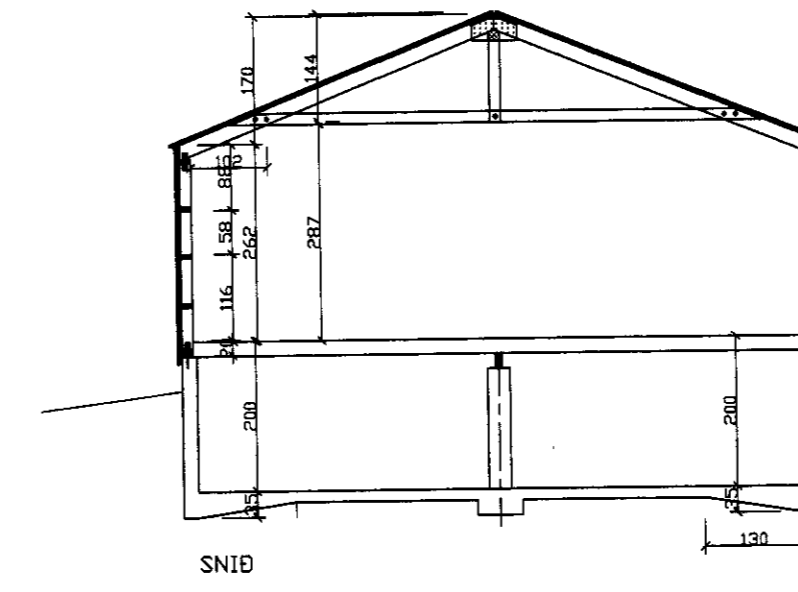

SNID  
SNID

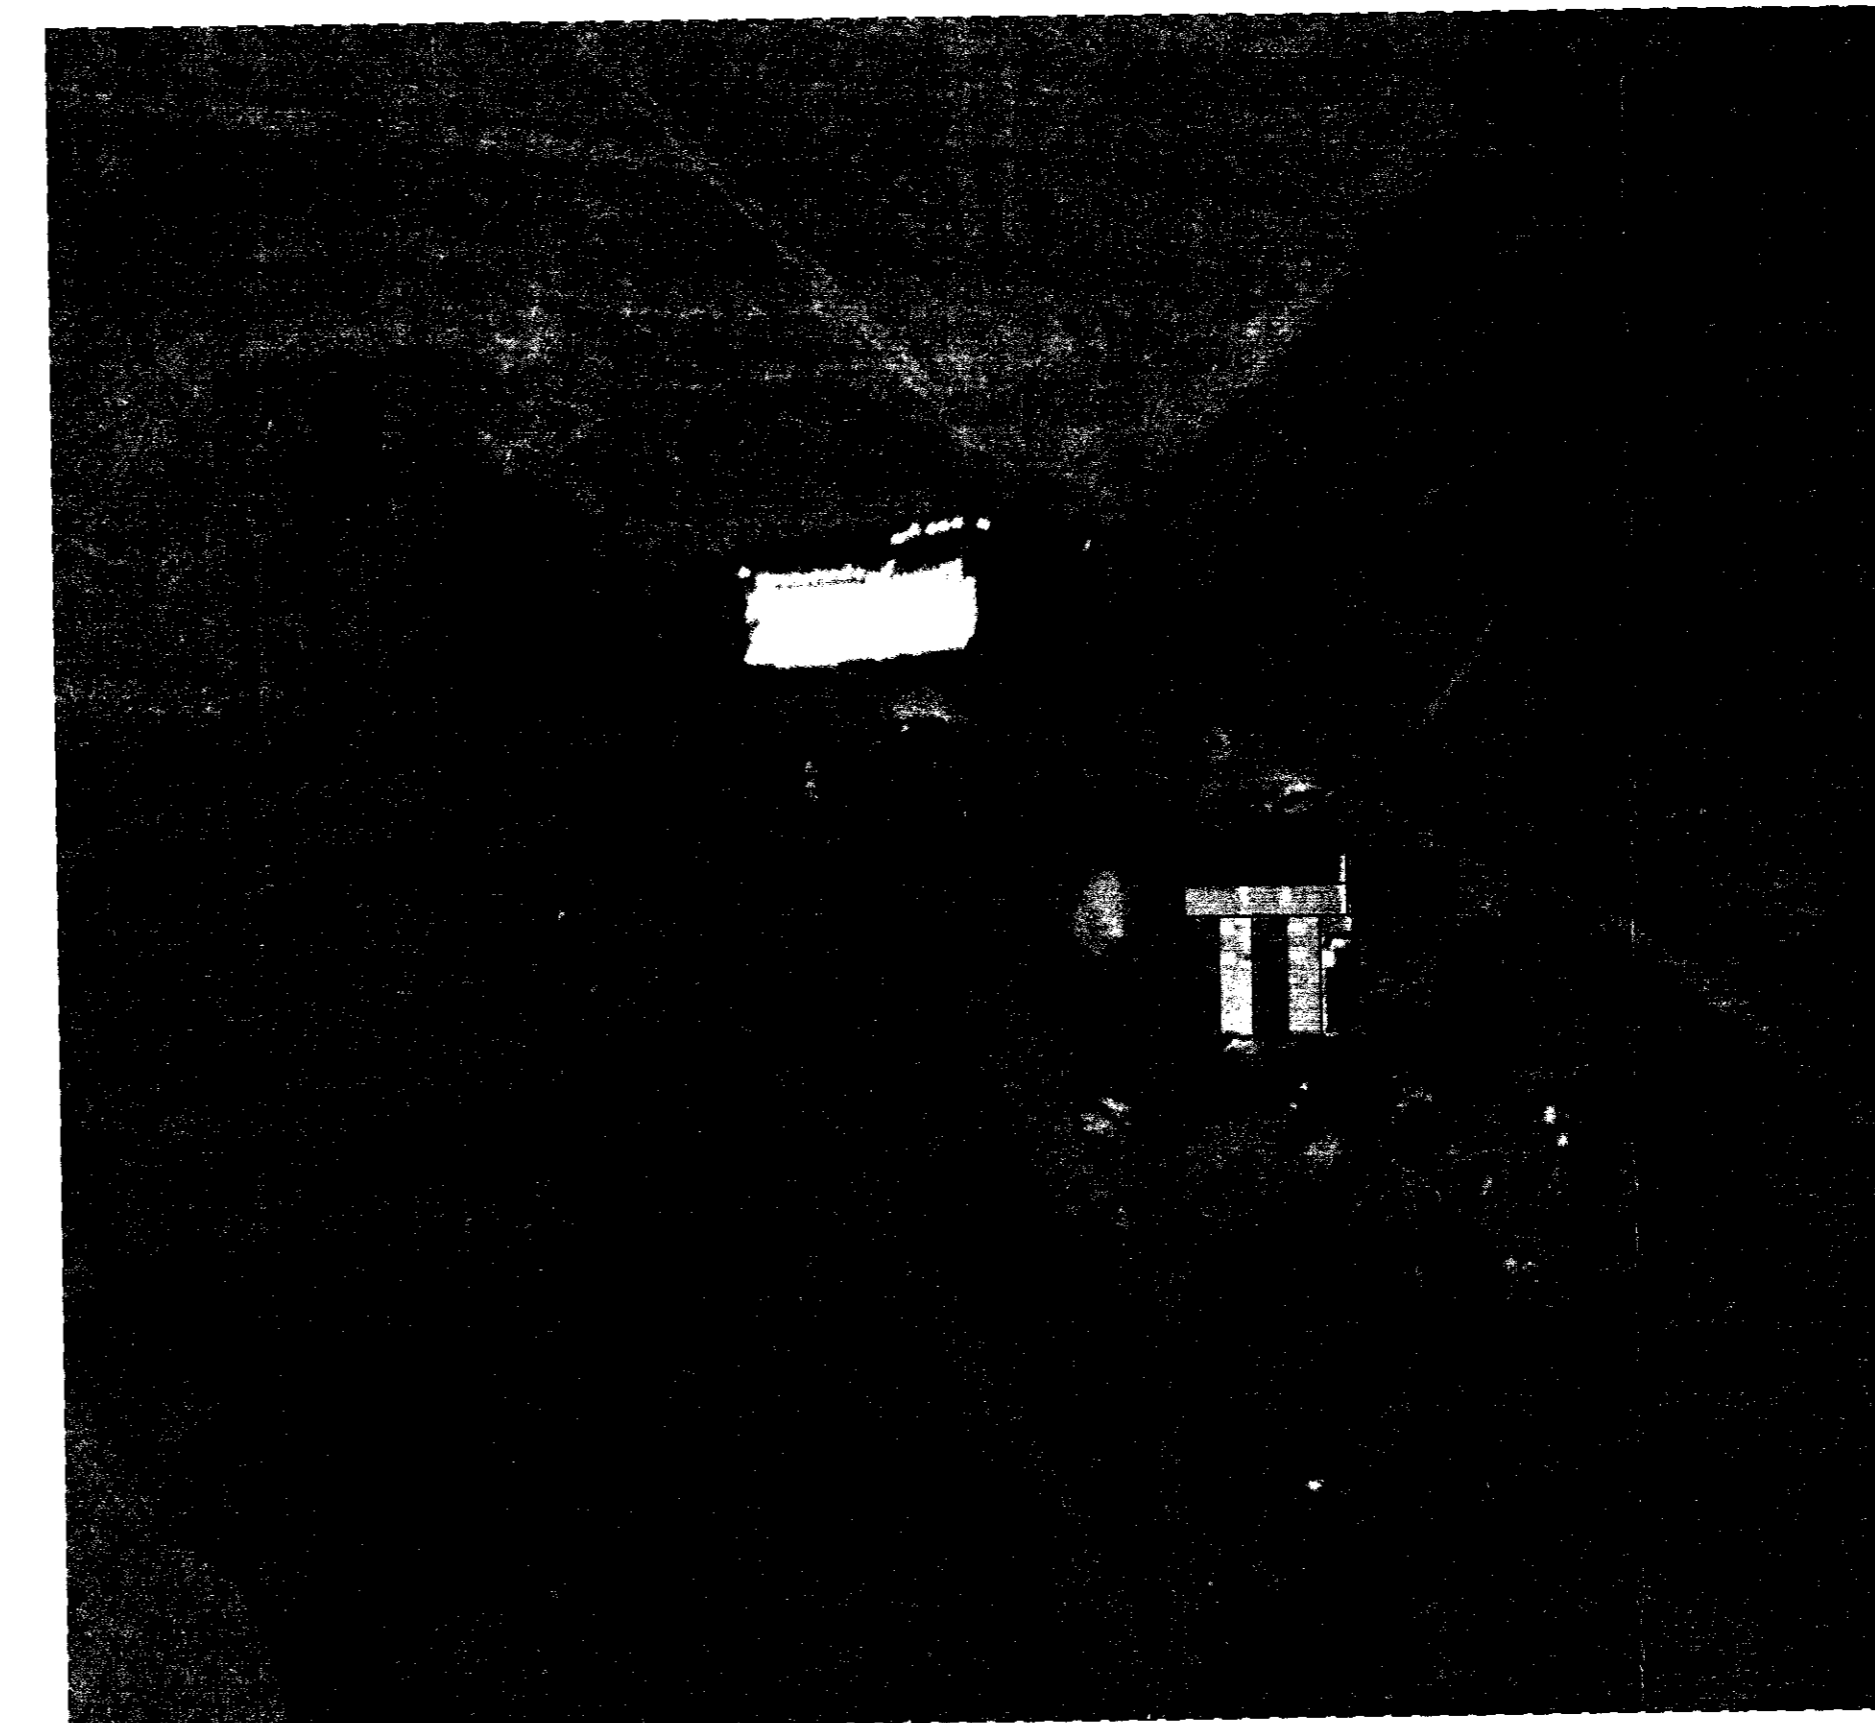

AFSTÖÐUMYND  
1:1000

**SAMÞYKKT**  
05 OKT. 2011  
*Rannsóknir*  
Byggingatilfnið uppv. Amessýsla og Flóahv.

NR	DAGS.	BREYTING
A		
B		
C		
D		
E		
F		
G		
H		

**SKÝRINGAR**

**BYGGINGARLÝSING**

NEDRI HÆÐ -UNDIRSTÖÐUR  
UNDIRSTÖÐUR STEYPTAR Á ÞJAPPADRI GRÚSFYLLINGU

GÓLF  
15 CM JÁRNBENT STEINSTEYPA Á ÞJAPPADRI FYLLINGU.

VEGGIR NEDRI HÆÐAR  
20 CM JÁRNBENT STEINSTEYPA

ÚTVEGGIR  
GRIND 48X148mm c/c 600, KLÆDD AÐ UTAN MEÐ 9mm  
GRENIKROSSVIÐ, LOFTBIL ER 21mm, KLÆTT AÐ UTAN MEÐ  
LITUÐU BÄRUSTÁL.


ÞAK  
SPÉRRUR 48X198mm c/c 600, ÞAKKLÆDNINGU 25X150mm,  
ÞAKPAPPI OG LITADBÄRUSTÁL. - VINDBOND HORN Í HORN

GLUGGAR  
ÚR GAGNVARÐI FURU OG GLERJADIR MEÐ TVÖFOLDU GLERI.

**FJÁRHÚS, STÆÐIR: (MATSHLUTI 02)**

	NETTÓ M2	BRÚTTÓ M2	RÚMMÁL M3
1. HÆÐ HAUGHÚS	111.7	121	241.9
2.HÆÐ FJÁRHÚS	115.4	121	419.7
SAMTALS	227.1	242	661.6

SJÁ NÁNAR Á SKRÁNINGATÓFLUR

**Teiknistofa PZ ehf**  
Ráðgjafarverkfræðipjónusta 

Kirkjuvegi 23 900 Vestmannaeyjum Sími 481-2711 Fax 481-3076  
Heimasíða <http://www.teiknistofa.is> Netfang [pz@teiknistofa.is](mailto:pz@teiknistofa.is)

Verkheiti  
BJÖRK 2 GRÍMSNESI  
FJÁRHÚS

Verkefni  
GRUNNMYNDIR, SNID, ÚTLIT  
AFSTÖÐUMYND

Dags.	Hannað	Verk.nr	Mælikvarði
JULÍ 10	PZ	1016	1:1000 1:100
Yfirfarið	Teiknað	Teikn.nr	Breyting
	PZ	101	

Samþykkt *Rannsóknir*