



GATABAND 60X2mm FESTIST Í ALLAR SPERRUR MEÐ 2 KAMBSAUMI OG 5 TIL ENDANNA


GATABAND 60X2mm FESTIST Í ALLAR SPERRUR/SKAMMBITA MEÐ 2 KAMBSAUMI OG 5 TIL ENDANNA. GATABANDIÐ ER OFAN Á FYRSTU TVEIM SPERRUM TIL ENDANNA OG ÞESS Á MILLI OFAN Á SKAMMSPERRU

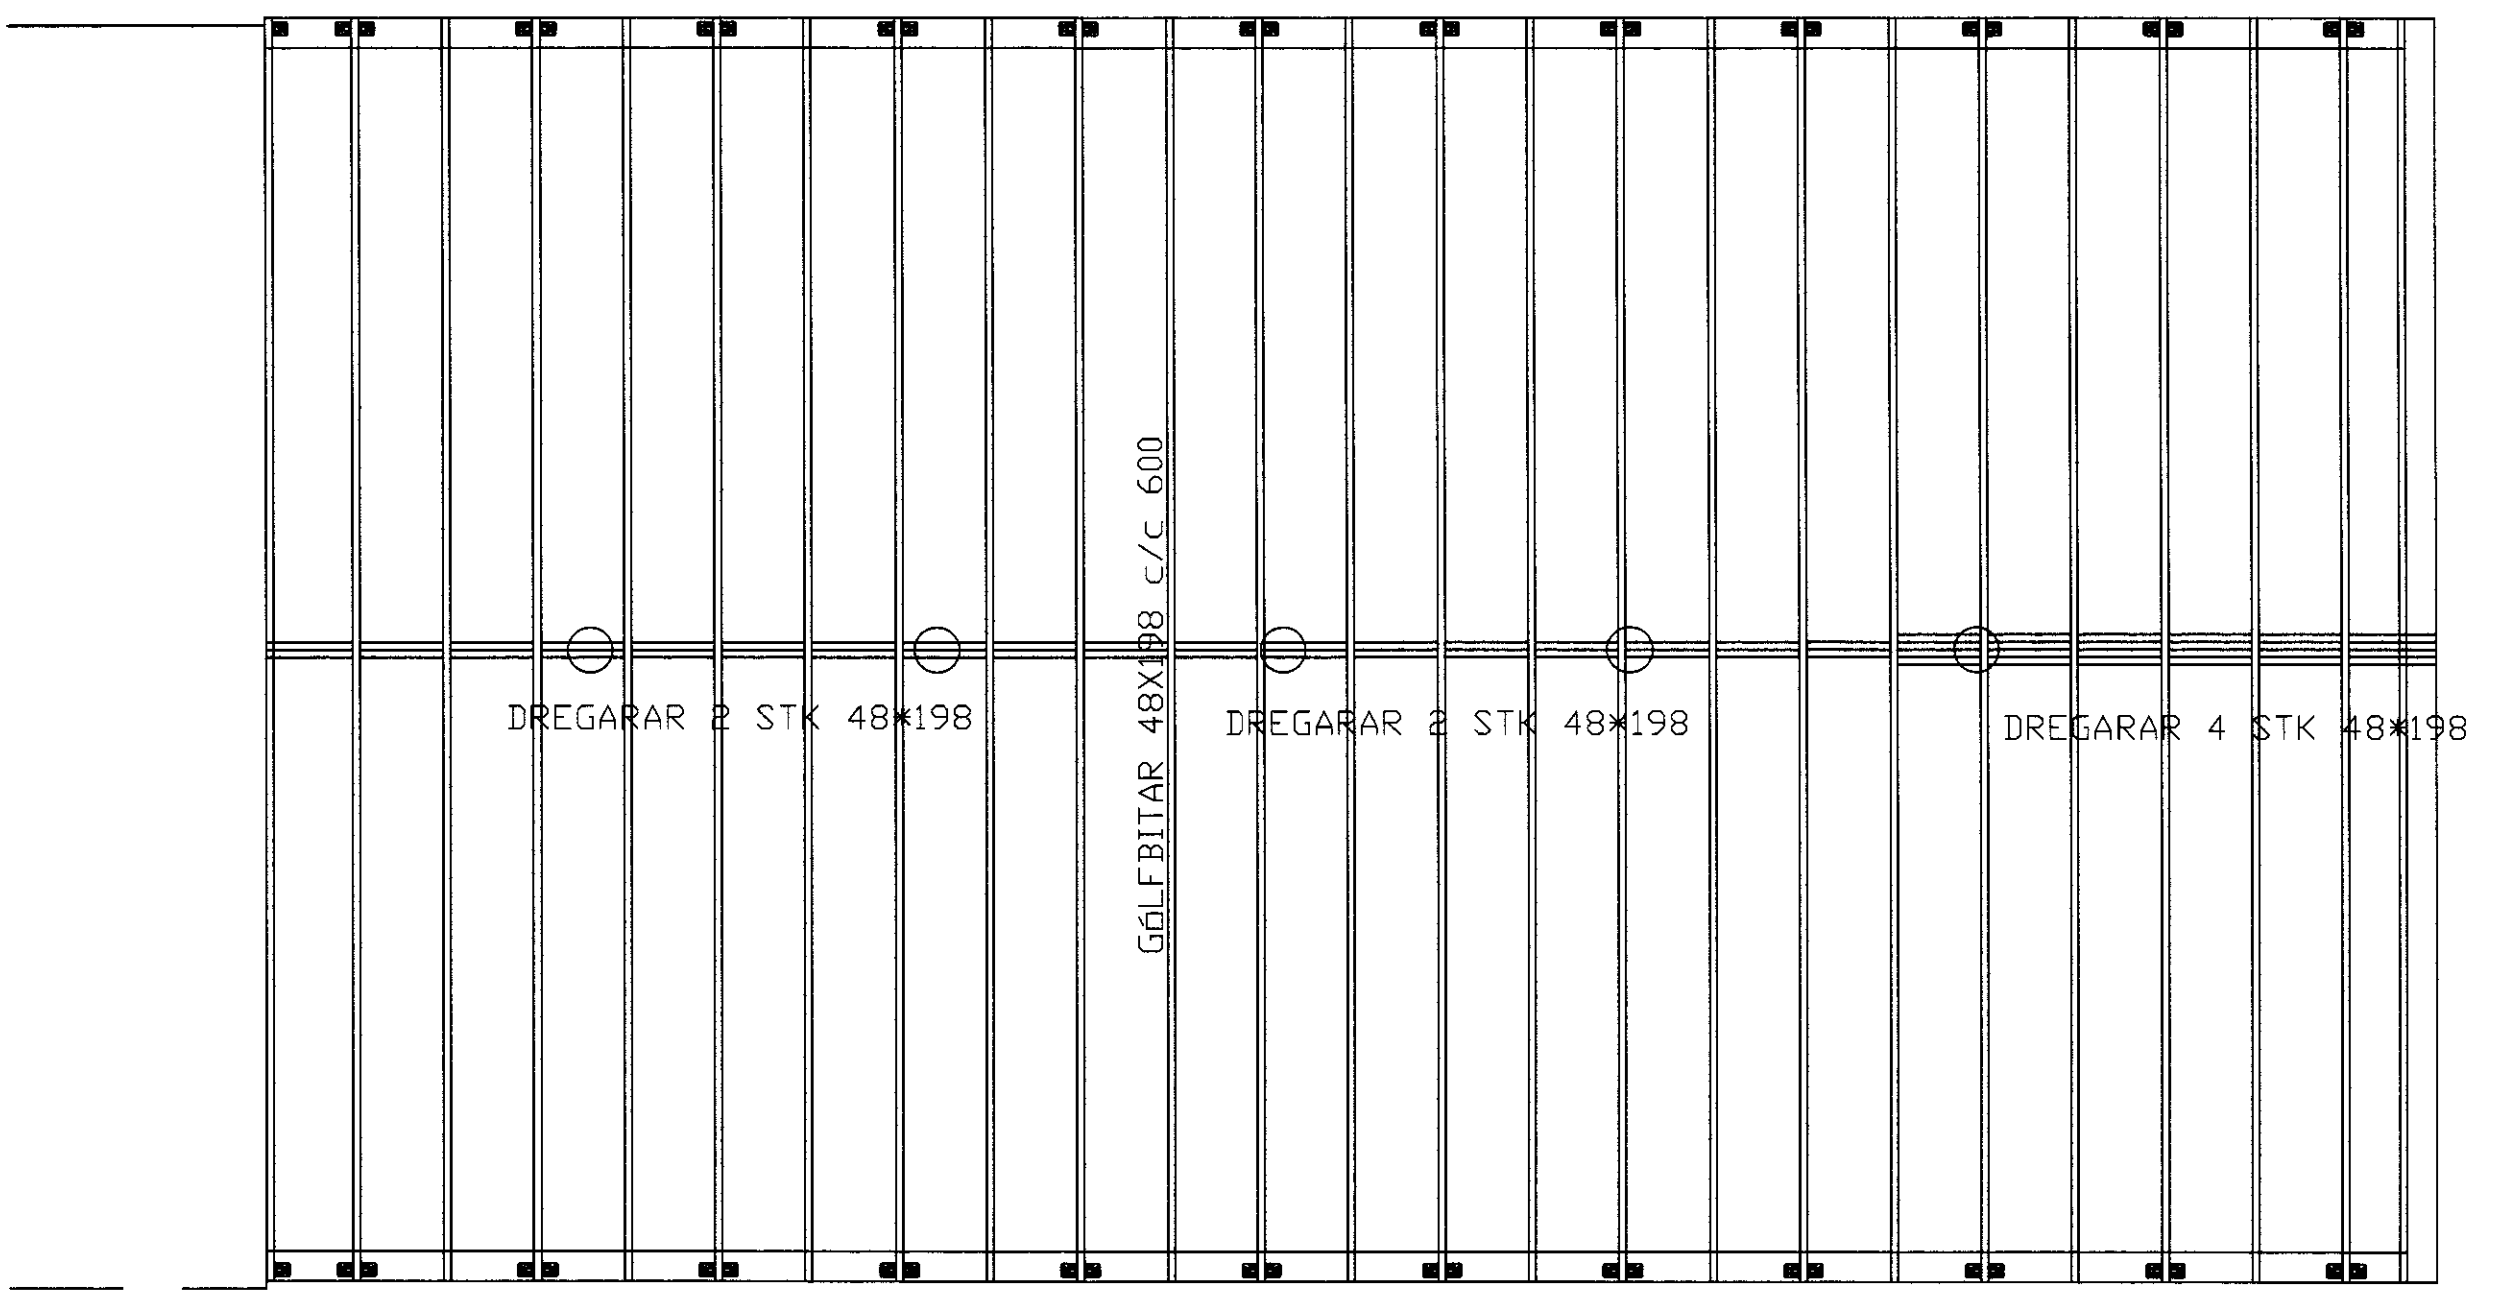

GRUNNMYND GÖLFBITAR

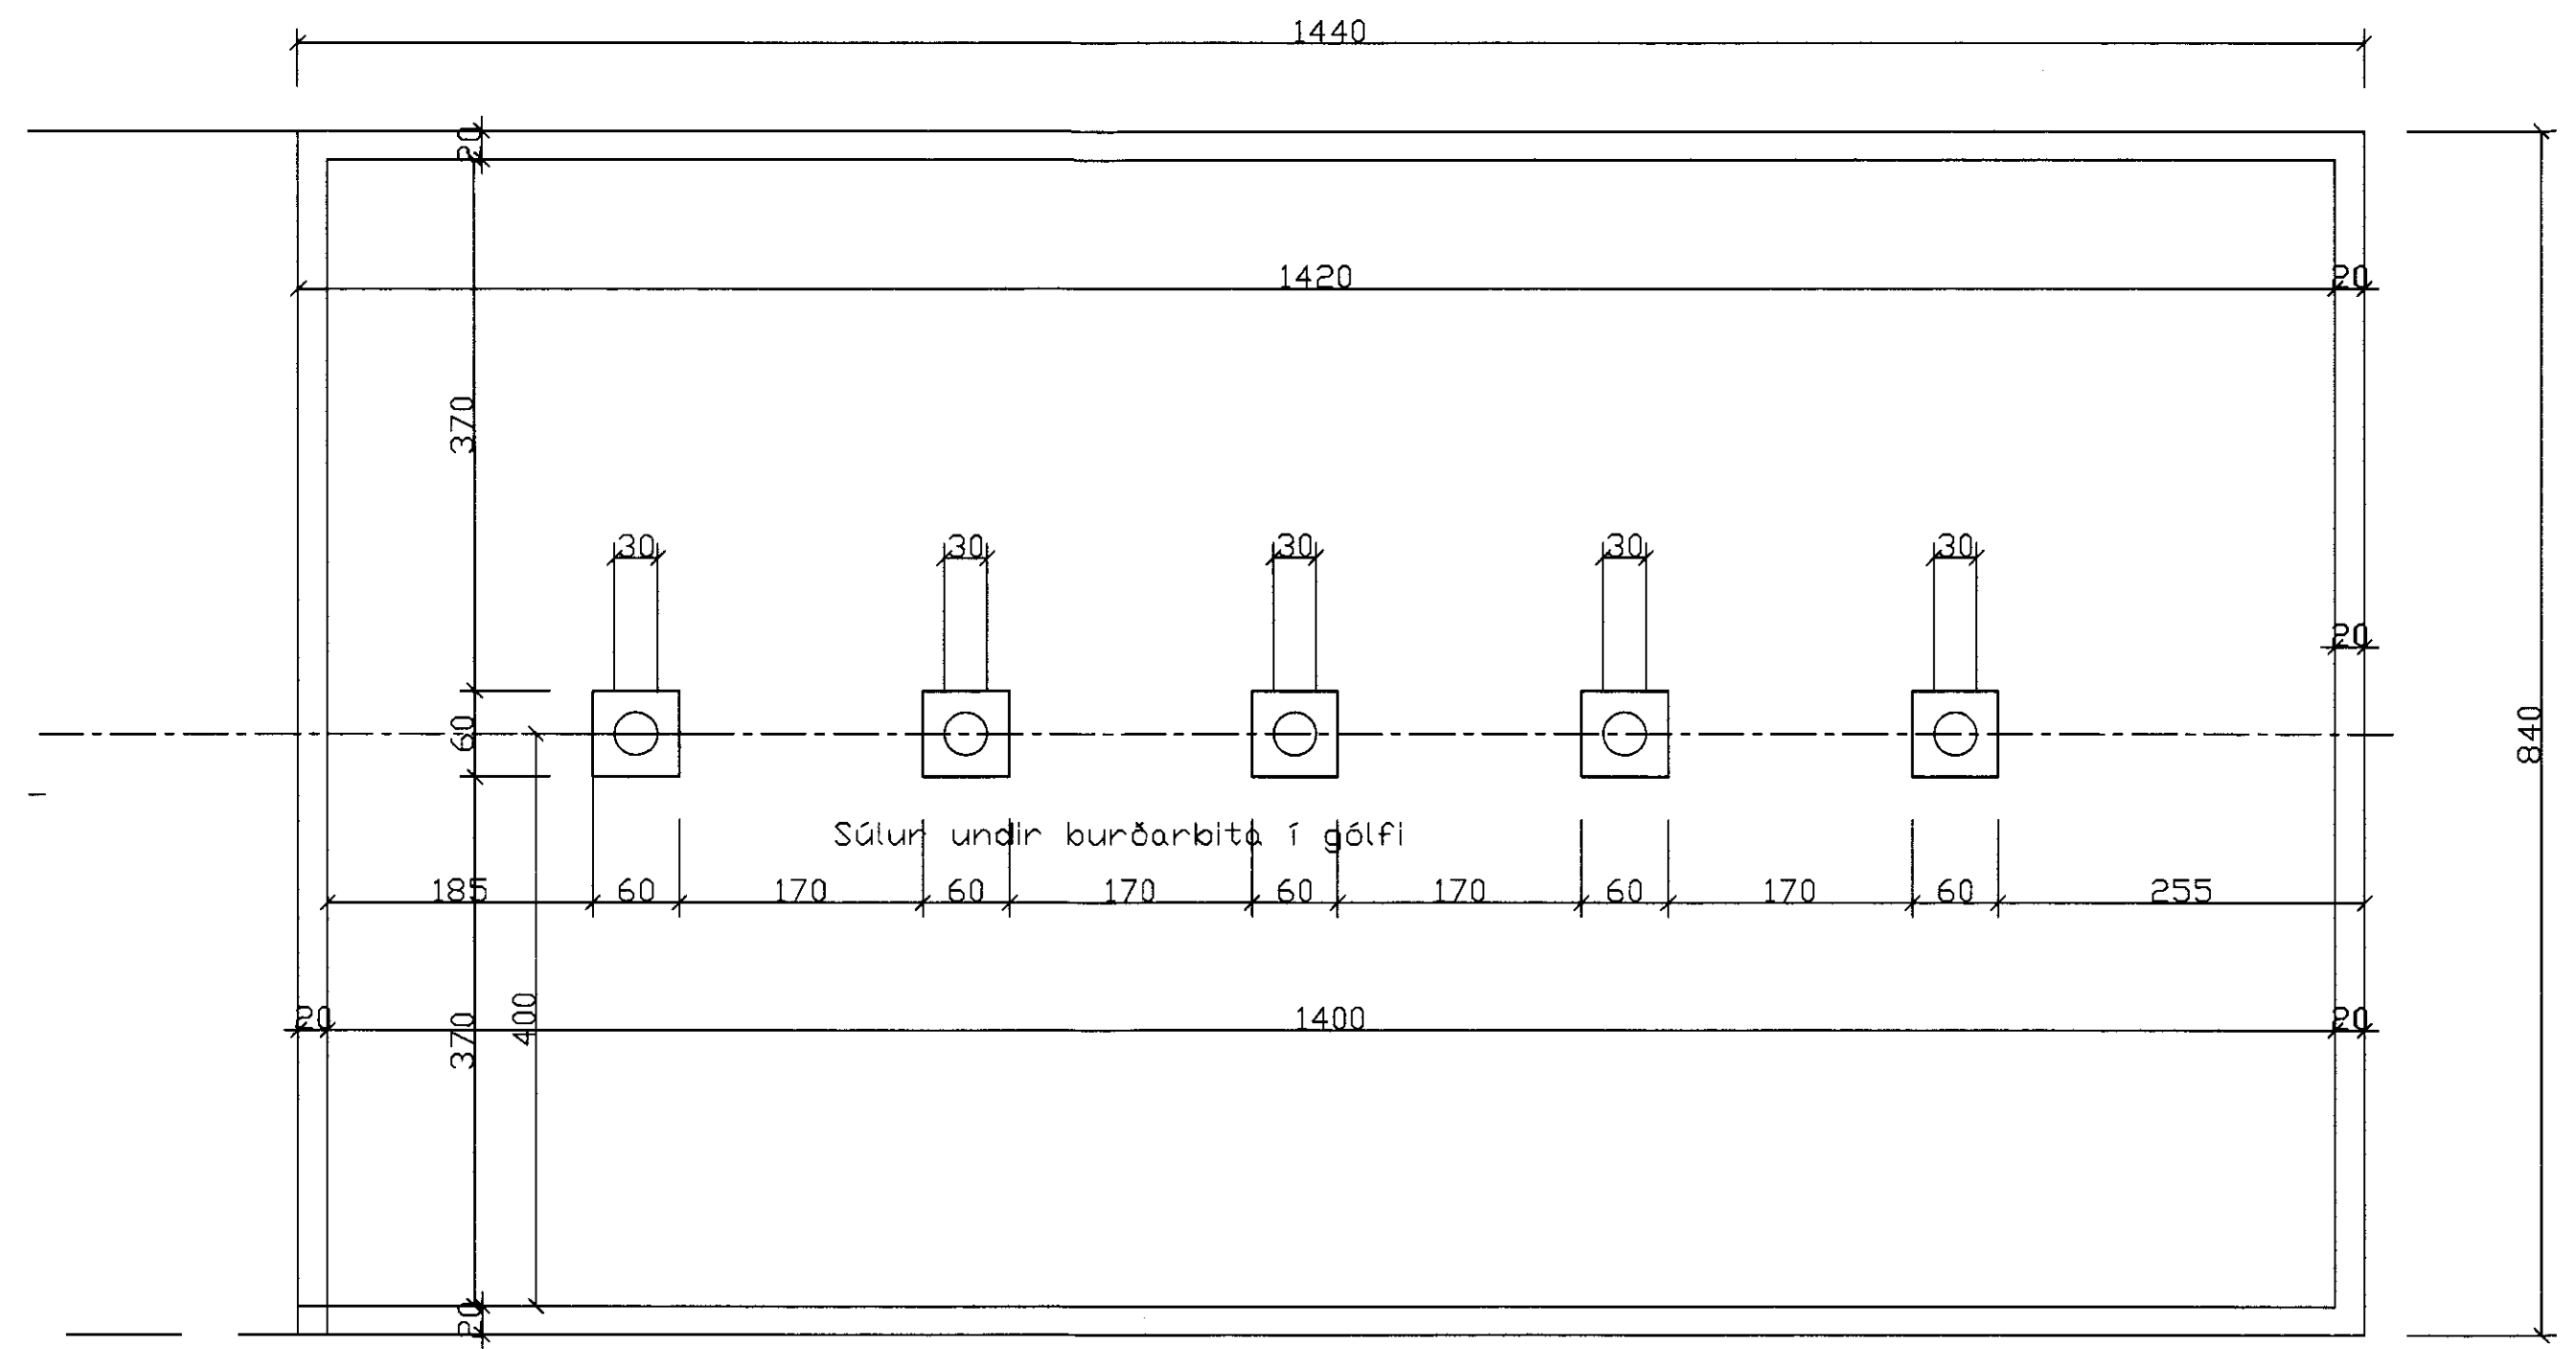

GRUNNMYND UNDIRSTÖÐUR

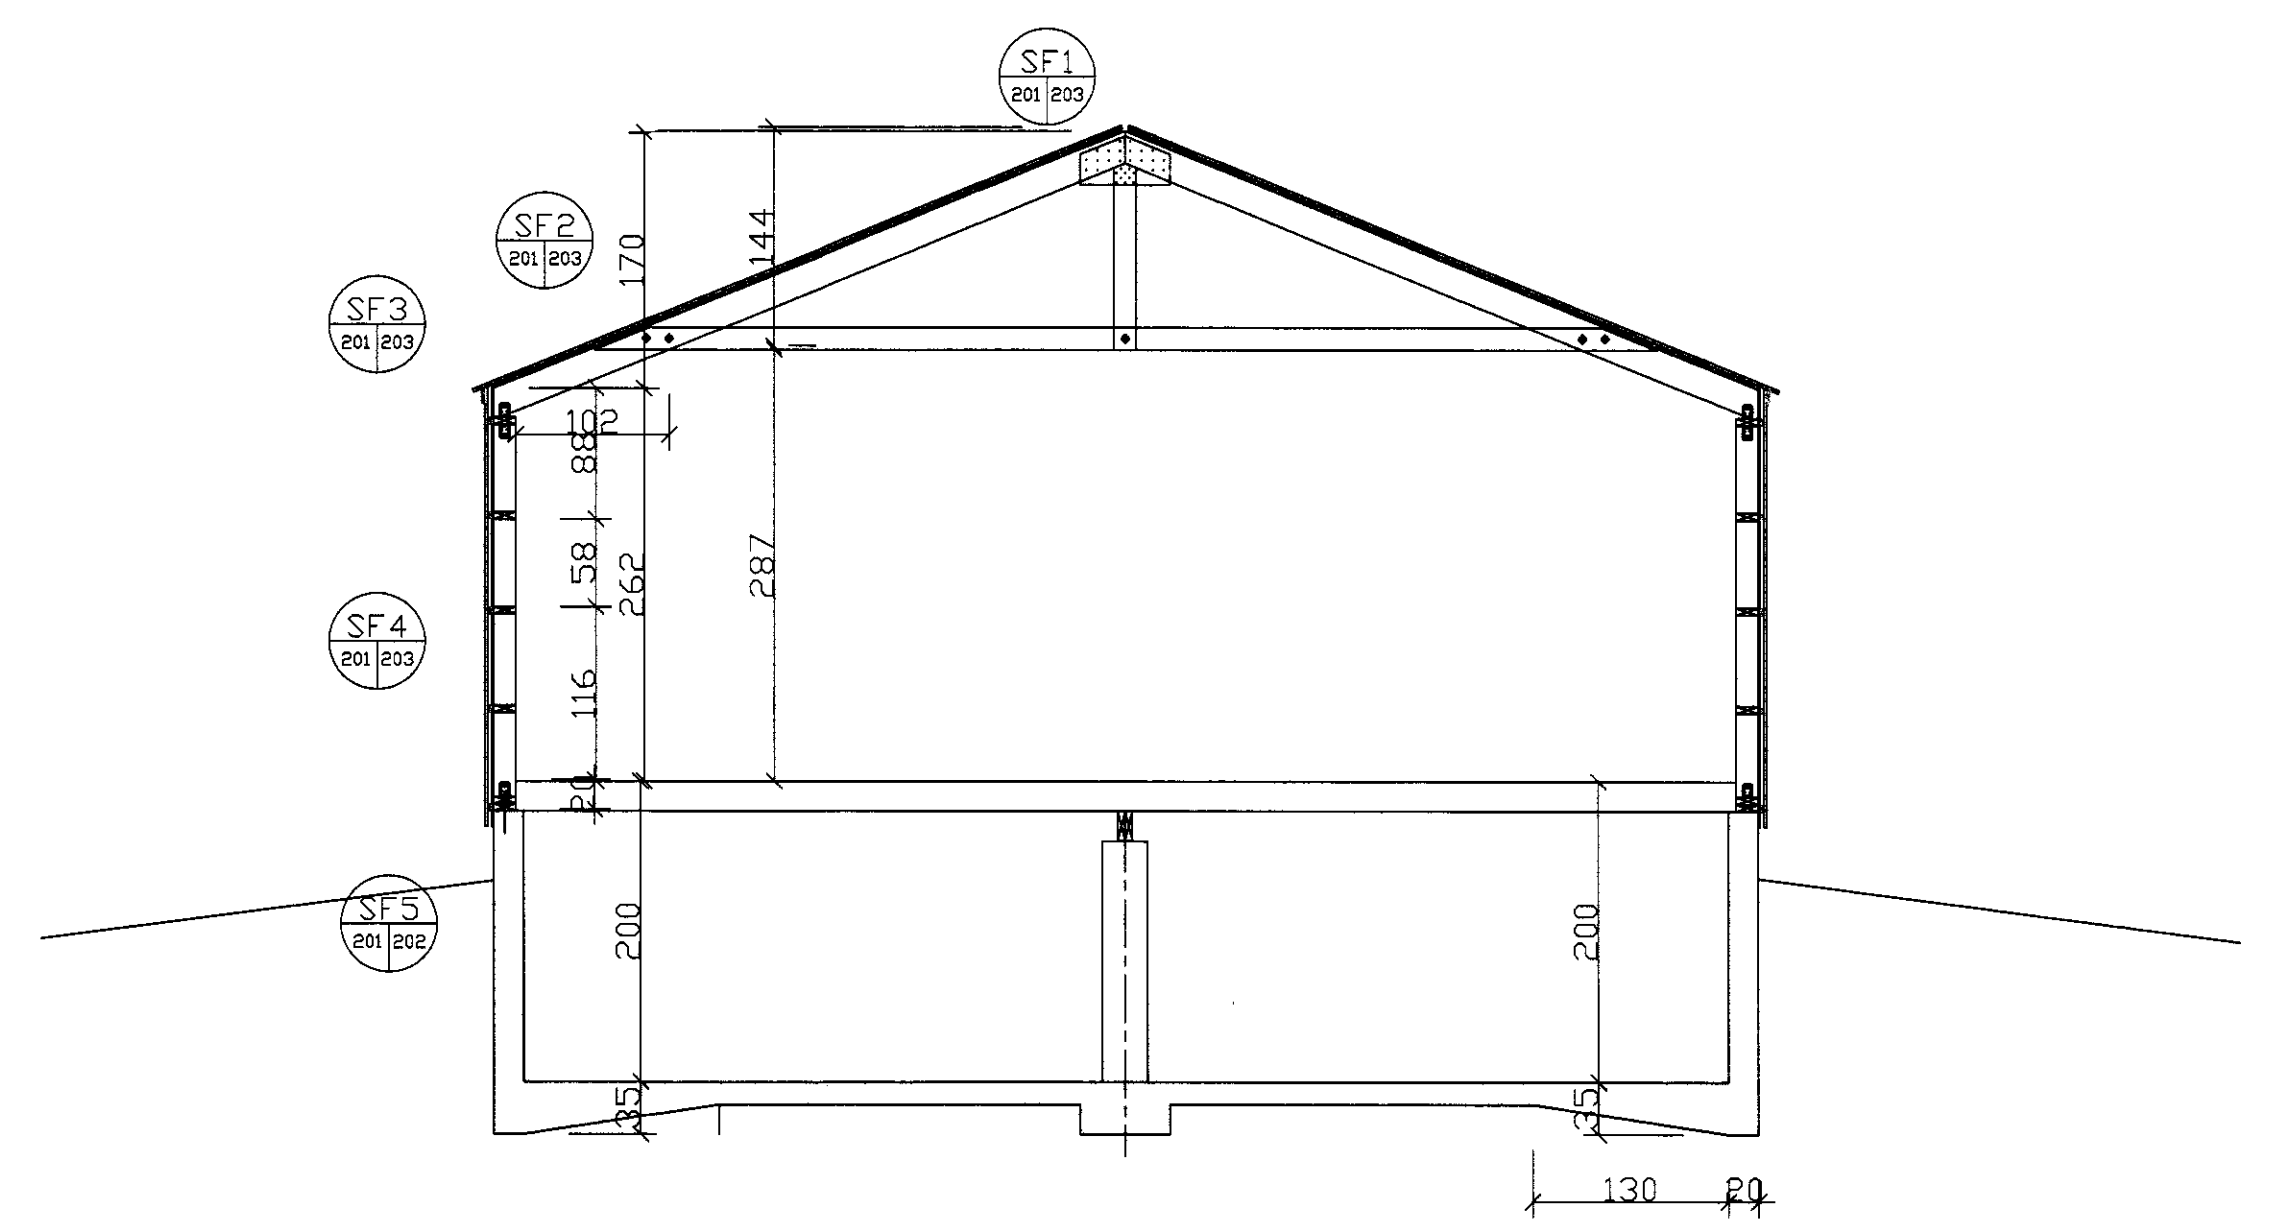

D			H		Dags.	Hannað	Verk.nr	Mælikvarði	Teiknistofa PZ ehf Ráðgjafarverkfræðipjónusta FRV Kirkjuveg 23 900 Vestmannaeyjum Sími 481-2711 Fax-481-3076 Heimasíða http://www.teiknistofa.is Netfang pz@teiknistofa.is	Verkefni	BJÖRK 2 GRÍMSNESI
C			G		JULÍ 10	Tþ	1016	1:50		Verkefni	GRUNNMYNDIR og snið
B			F		Yfirfarið	Teiknað	Teikn.nr	Breyting		UNDIRSTÖÐUR OG SPERRUR	
A			E		EA	EA	201				
NR	DAGS.	BREYTING	NR	DAGS.	BREYTING	Samþykkt					