


GRUNNMYND SVEFNLOFTS  
MKV. 1:50

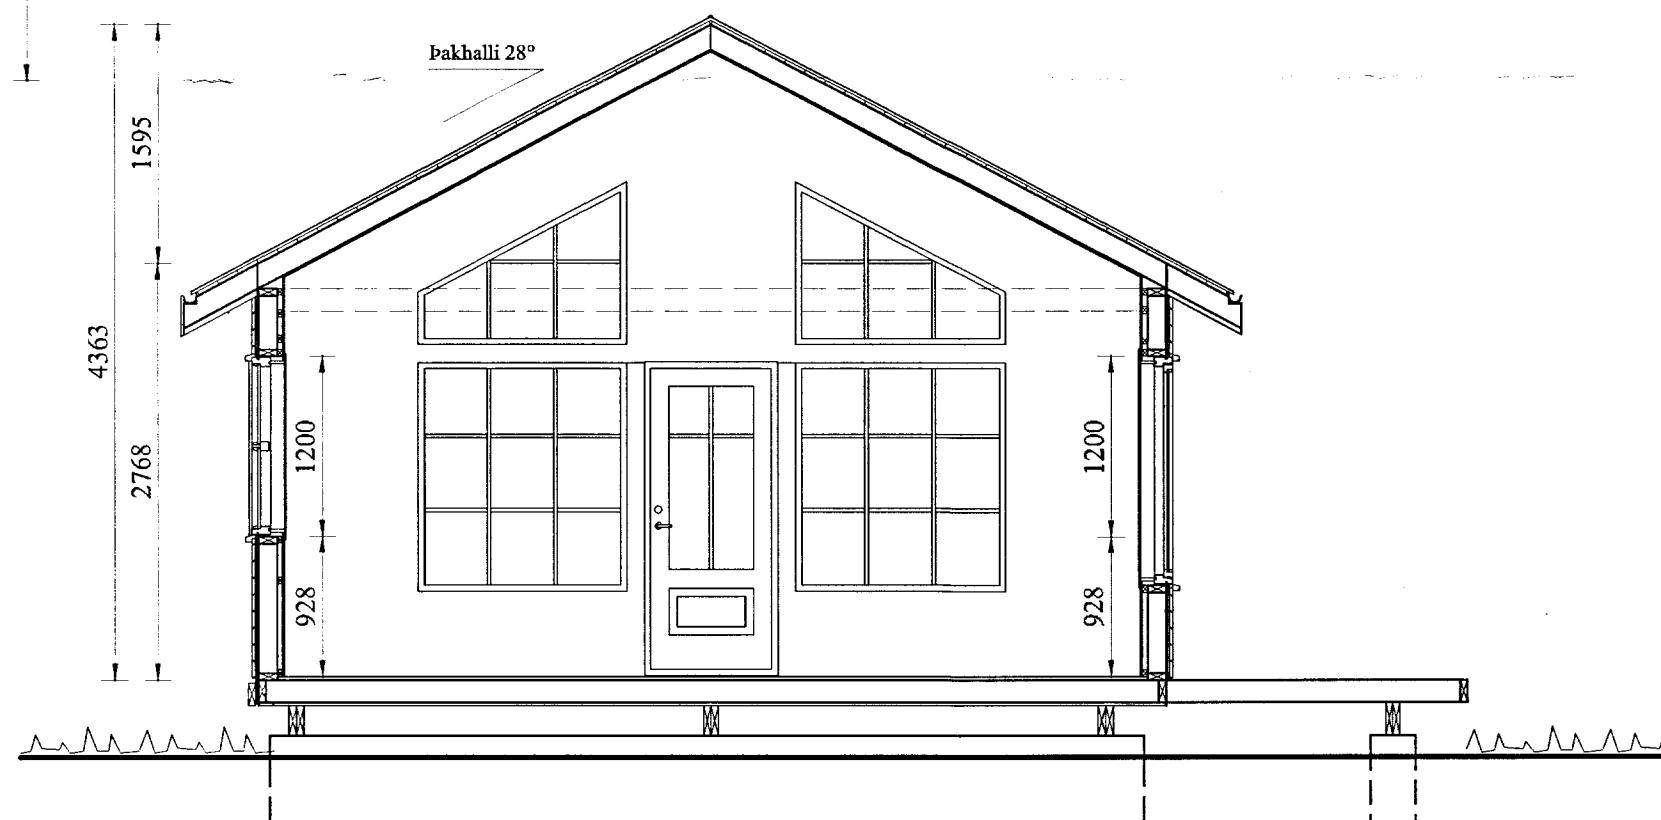

Sambýkkt  
25.09.2005  
*Hönnuð*  
Byggingafræðingur úppsveita Árnæs svæði

Br. nr.	Dags.	Af.	Breyting
(A)			
(B)			
(C)			
(D)			

**TEIKNISTOFAN**  
**TORGID**  
RÁÐGJÖF - HÖNNUN - EFTIRLIT

ÁRMÚLI 36, 108 REYKJAVÍK, Sími 568-8866, FAX 568-8878  
torgid@simnet.is; mgtorgid@simnet.is  
Þorsteinn Friðbjófnsson, byggingateknifræðingur Kt. 211055-5299  
Magnús Þ. Guðmundsson, innanhússarkitekt. Kt. 240654-5559

Framleiðandi húss:  
**BORGARHÚS EHF**  
MINNI BORG, GRÍMSNESI

Húsgerð: GRUND 75

**FRÍSTUNDAHÚS**  
**BORGARLEYNIR 19**  
**GRÍMSNES OG GRAFNINGSHREPPI**

Teikningarheiti: GRUNNMYND SVEFNLOFTS  
SNID  
ÓTLIT

Dags. 22.09.2005. Kvarði 1:50

Hannað þF Teiknað HS Samp. *Hönnuð*

Verknr. 05-226 Teikn.nr. **102** Breyt.nr.