


GRUNNMYND 1:50

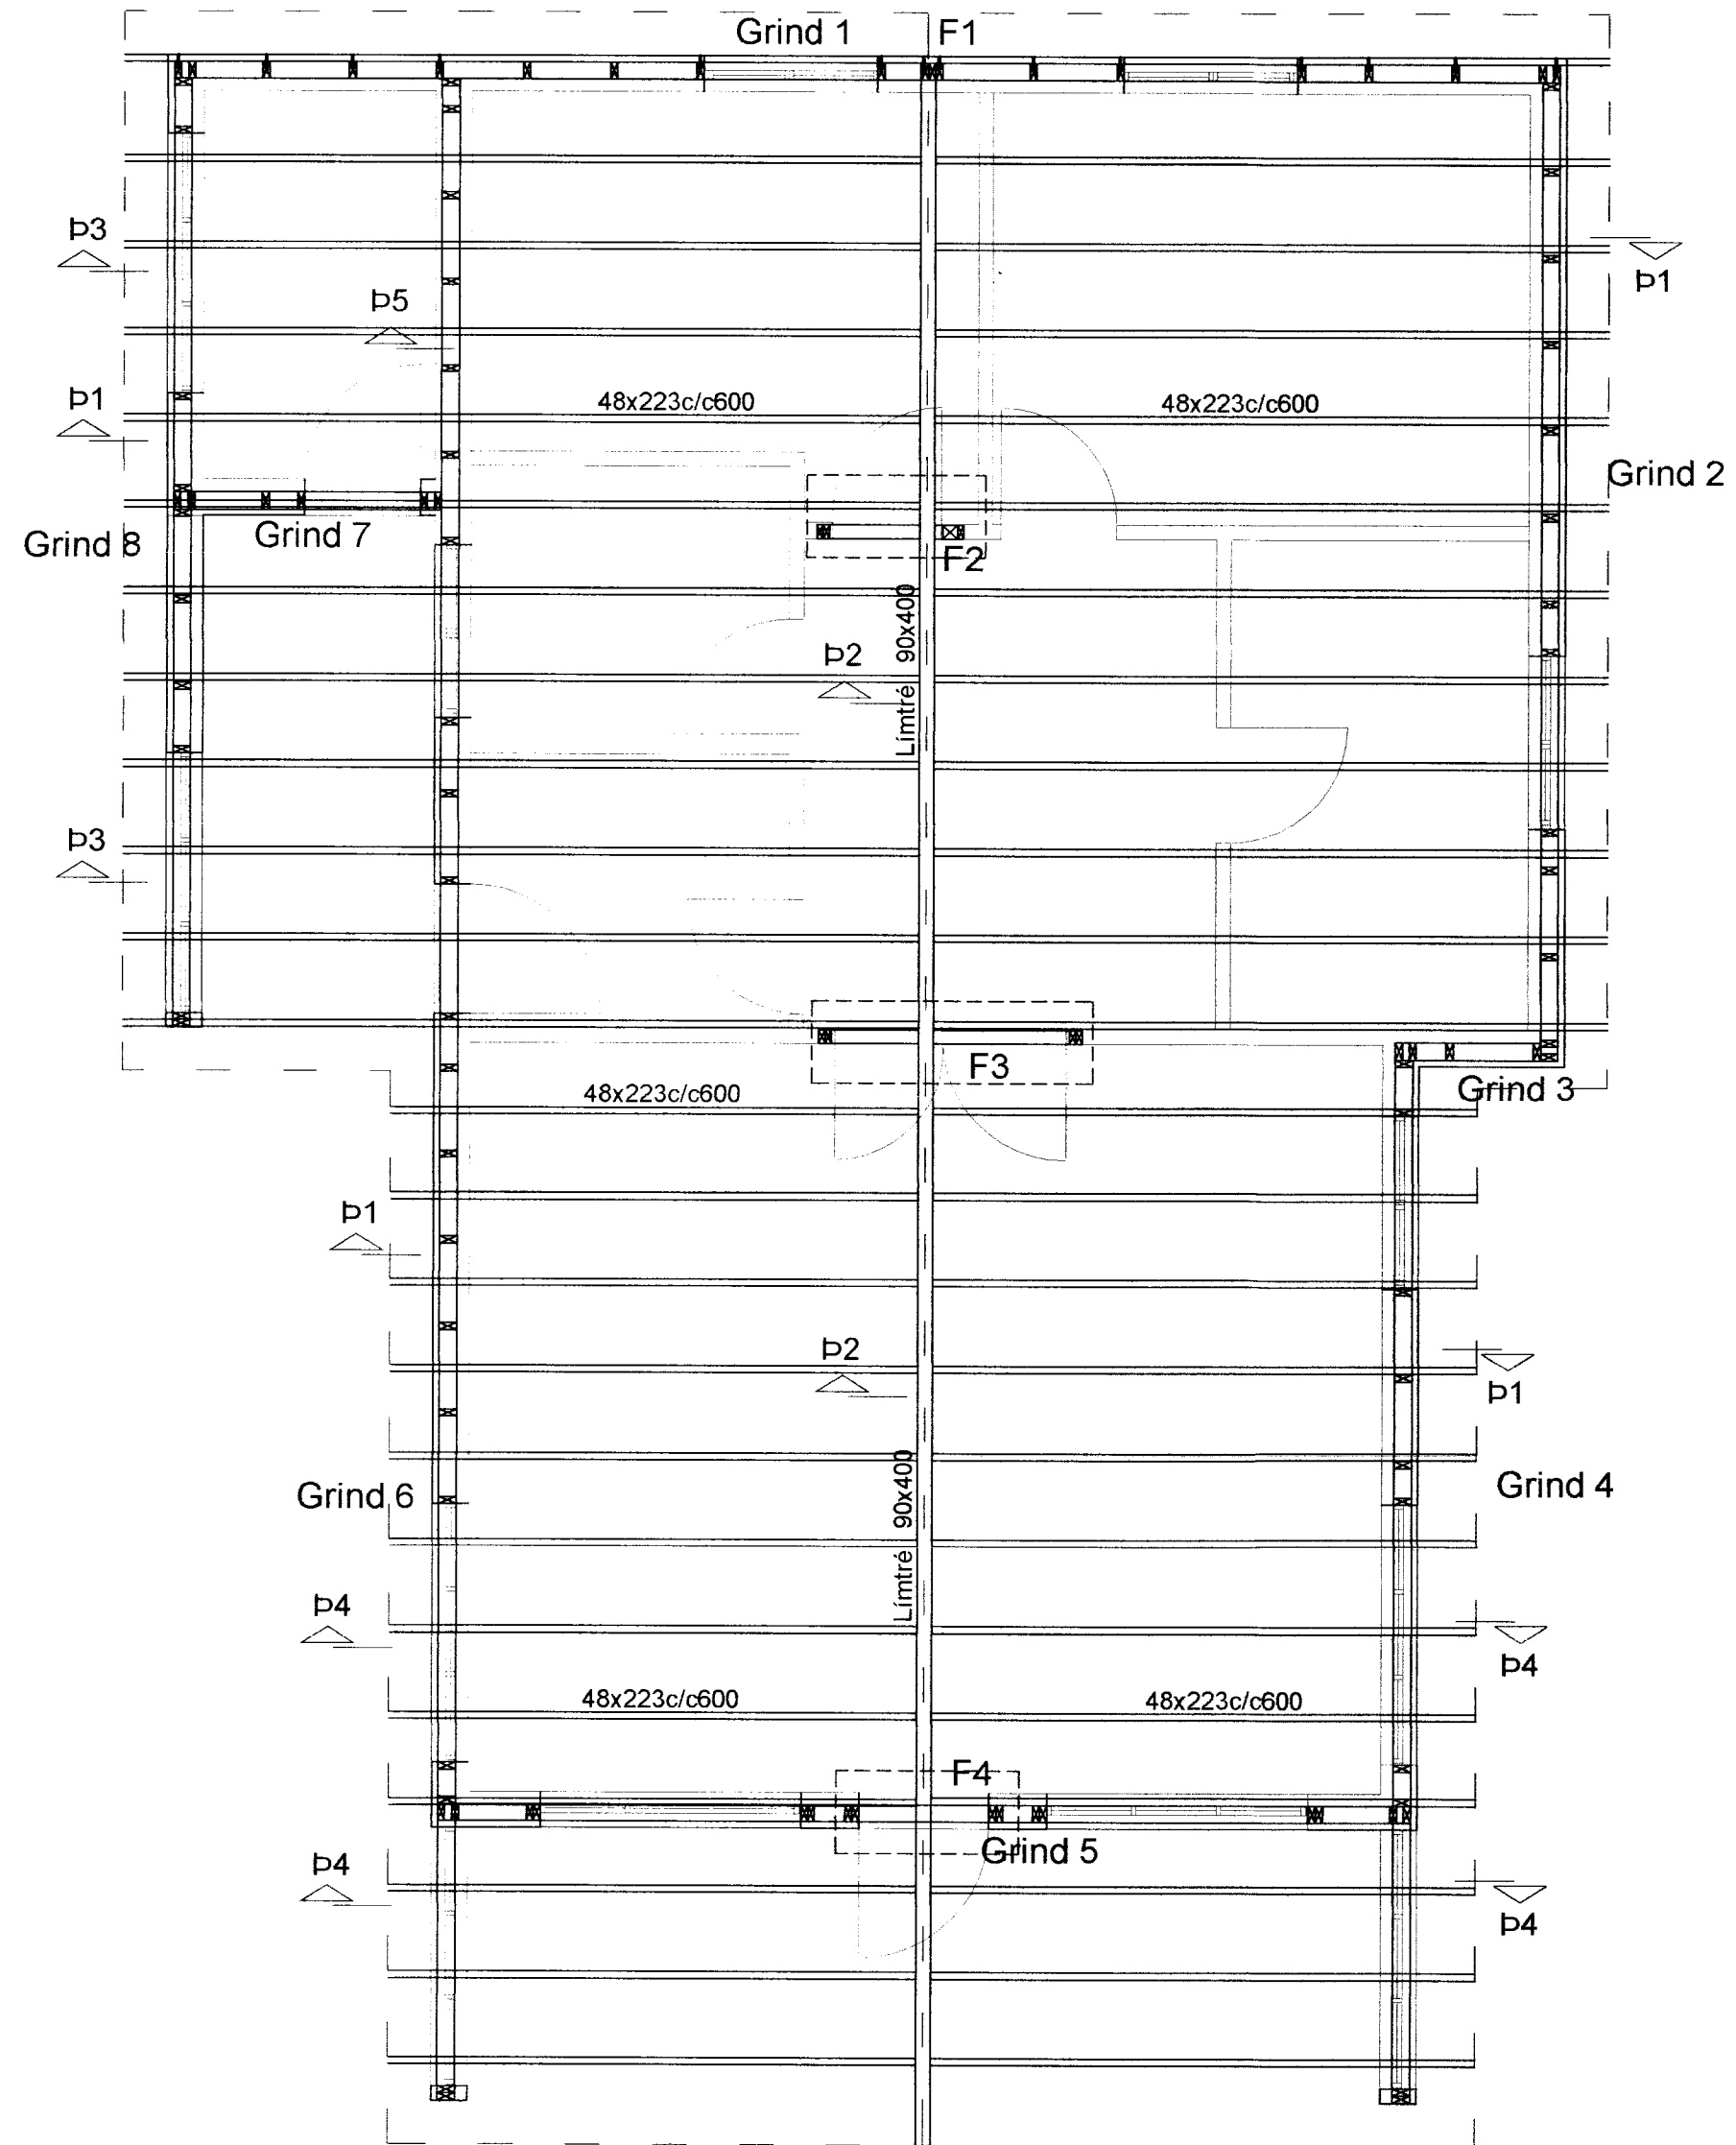

MÓTTEDIÐ
 11. OKT. 2012
 Þróun og hönnun
 Áræðingafulltrúi: Arnessyslu og Flóahfr.

Sjá snið og skýringar á bl. B102

Breytingar		BRÚAMÖRK 4, GRÍMSNESH.	
Nr.	Dags.	Nafn	
		Verkfræðistofa Þráinn & Benedikt Laugavegi 178, 105 Rvk. Sími: 553 1770, 568 7775, Fax: 568-7701 Netfang: verkfraedistofa@verkfraedistofa.is	HBS T HS S M 1:50 Nr. B101
		Burðarvirki veggir og þak	Dags. júl '12 090638-4839 080149-3609
		Áritun aðalhönnuðar: <i>BD</i>	<i>BD</i>