


MÓTTAKIÐ
 05 OKT. 2012
Gulur Þórsson
 Byggingfulfráttu og Aðstoð og Fráhr.

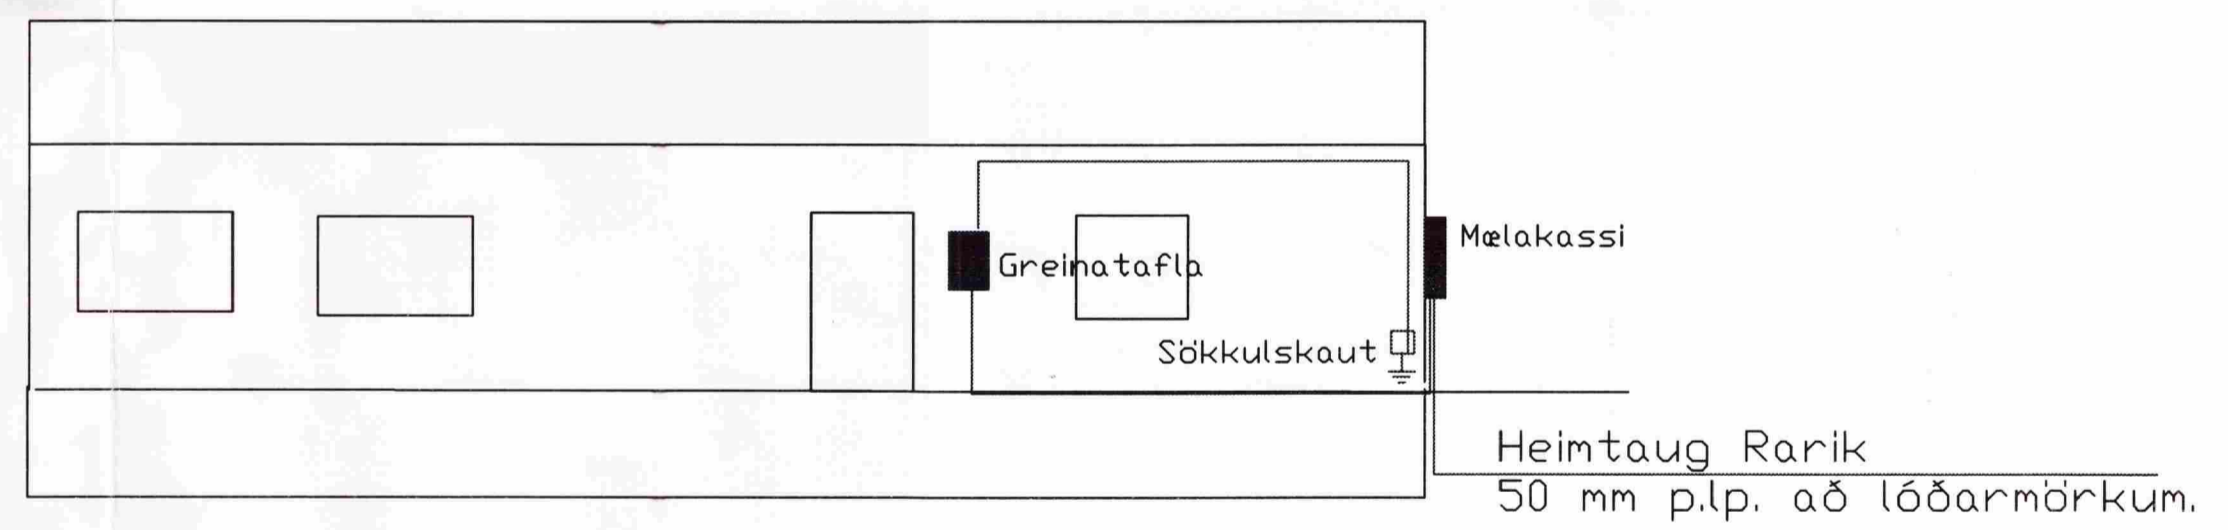

Brúarmörk 4 Grímsnes- og Grafningshreppi	Dagsetning sept 2012	Mkv. 1:1000 1:100	Teikning nr. 1 af 4
Hönnun: Sigurður Kristjánsson Rafmagnstæknifræðingur Kennitala: 151264-3019 Símar: 567-7189 822-7189 Netfang: siggiraf@mi.is	Heiti: Afstöðumynd og snið		
			<i>Sigurráðgjafi</i>