






Skýringar.

Hæð rofa skal vera 110 cm, hæð tengla í þvottahúsi, eldhúsi og þar sem rofar og tenglar eru saman skal vera 110 cm. Aðrir tenglar og síma- og loftnetstenglar skulu vera í 25 cm hæð. Öll mál viðast við fullfrágengið gólf.
 Pípur skulu vera 16 mm plastpípur og vírar 1.5 q. Málstraumur rofa og tengla skal vera 10 A. Pípur fyrir loftnet og síma skulu vera 20 mm.
 Ef um er að ræða breytingar frá ofangreindu er það tekið fram á raflagnateikningunni.

Sökkulskaut

Frágangur á sökkulskauti skal vera í samræmi við teikningu 834.0100 í tæknilegum tengiskilmálum.
 Tengja skal saman tvö neðstu jámin í sökklum allan úthringinn og taka tvo teina upp í tengibox.
 Tengibox fyrir sökkulskaut skal vera sýnilegt og aðgengilegt.

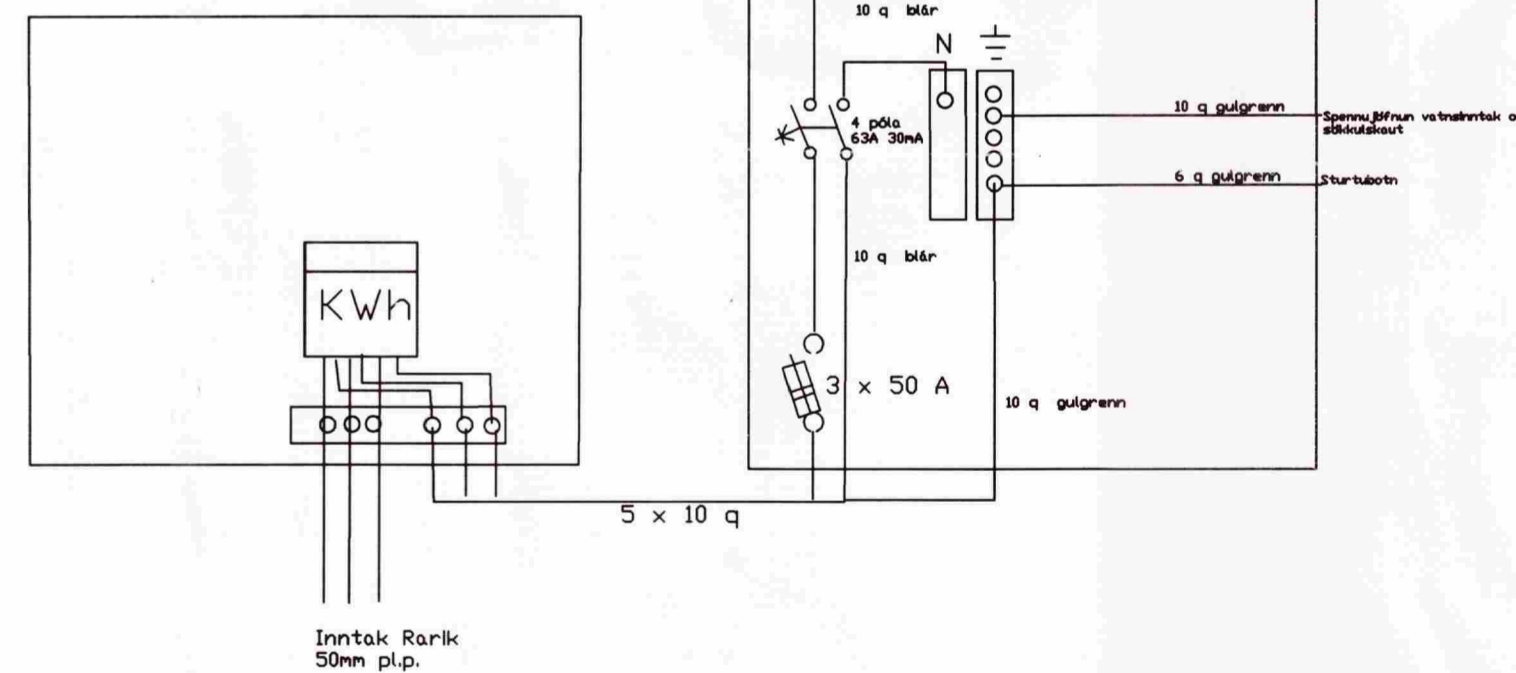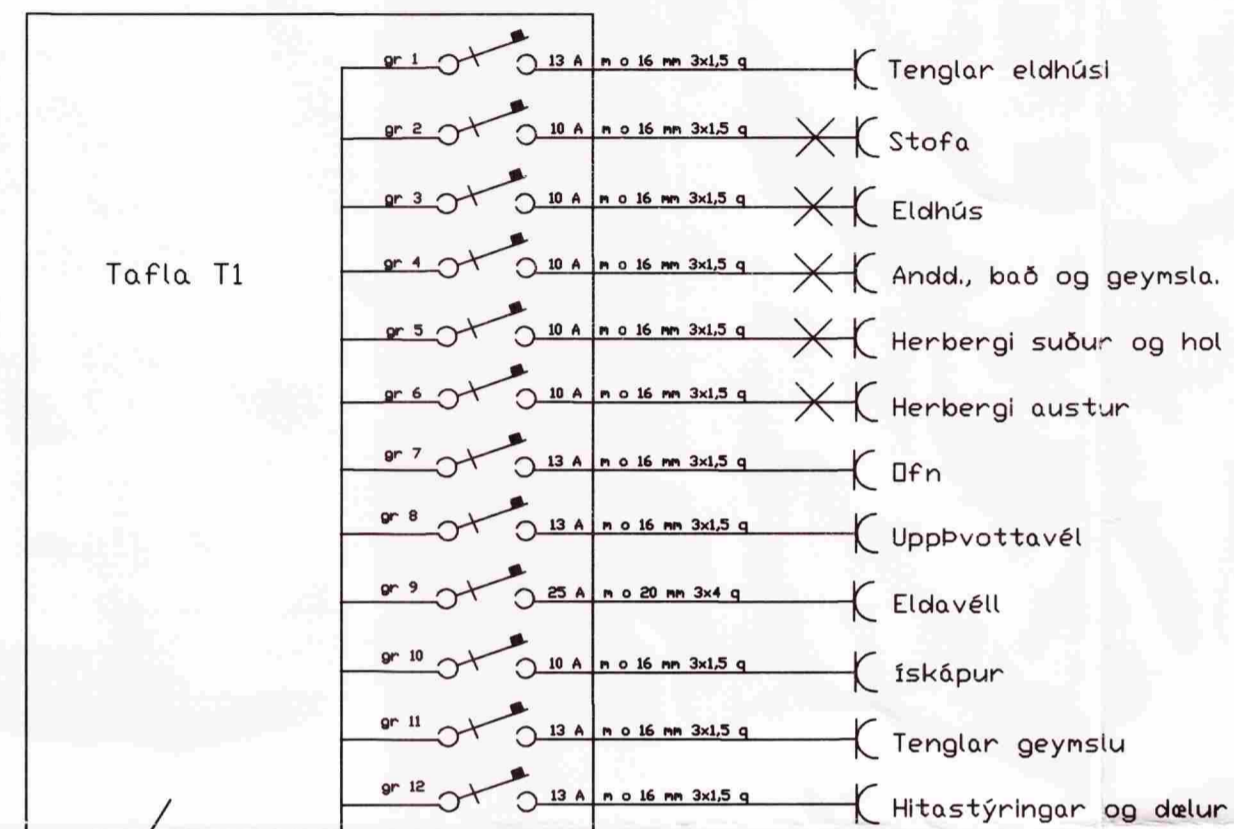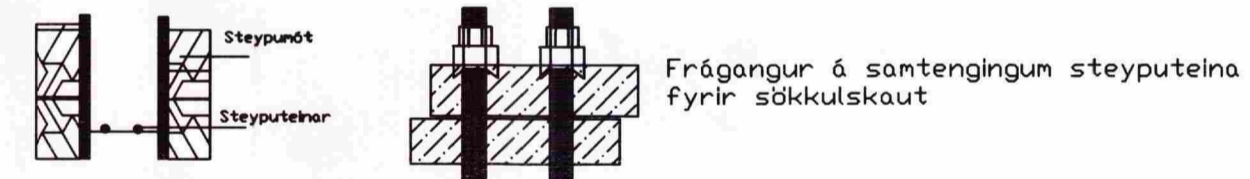

Brúarmörk 4 Grímsnes- og Grafningshreppi	Dagsetning sept 2012	Mkv.	Teikning nr. 2 af 4
Hönnun: Sigurður Kristjánsson Ráfmagnstæknifræðingur Kennitala: 151264-3019 Símar: 567-7189 822-7189 Netfang: siggiraf@ml.is	Heiti: Einlínnumynd, skýringar		
<i>Sig. Kristjánsson</i>			