Mál 1:100

GÓLEFNI:

STOFA: MÁLAÐ GÓLF UNDIR TEPPI
HERB: GÓLFDÚKUR
ELDHÚS:
BAÐ:
FORSTOFA:
STIGAHÚS:
SÝNINGARKLEFI:
BÓKASAFN:
} DELIPLAST

Á STIGABRÚNIR KOMI KANTAR ÚR PLASTI

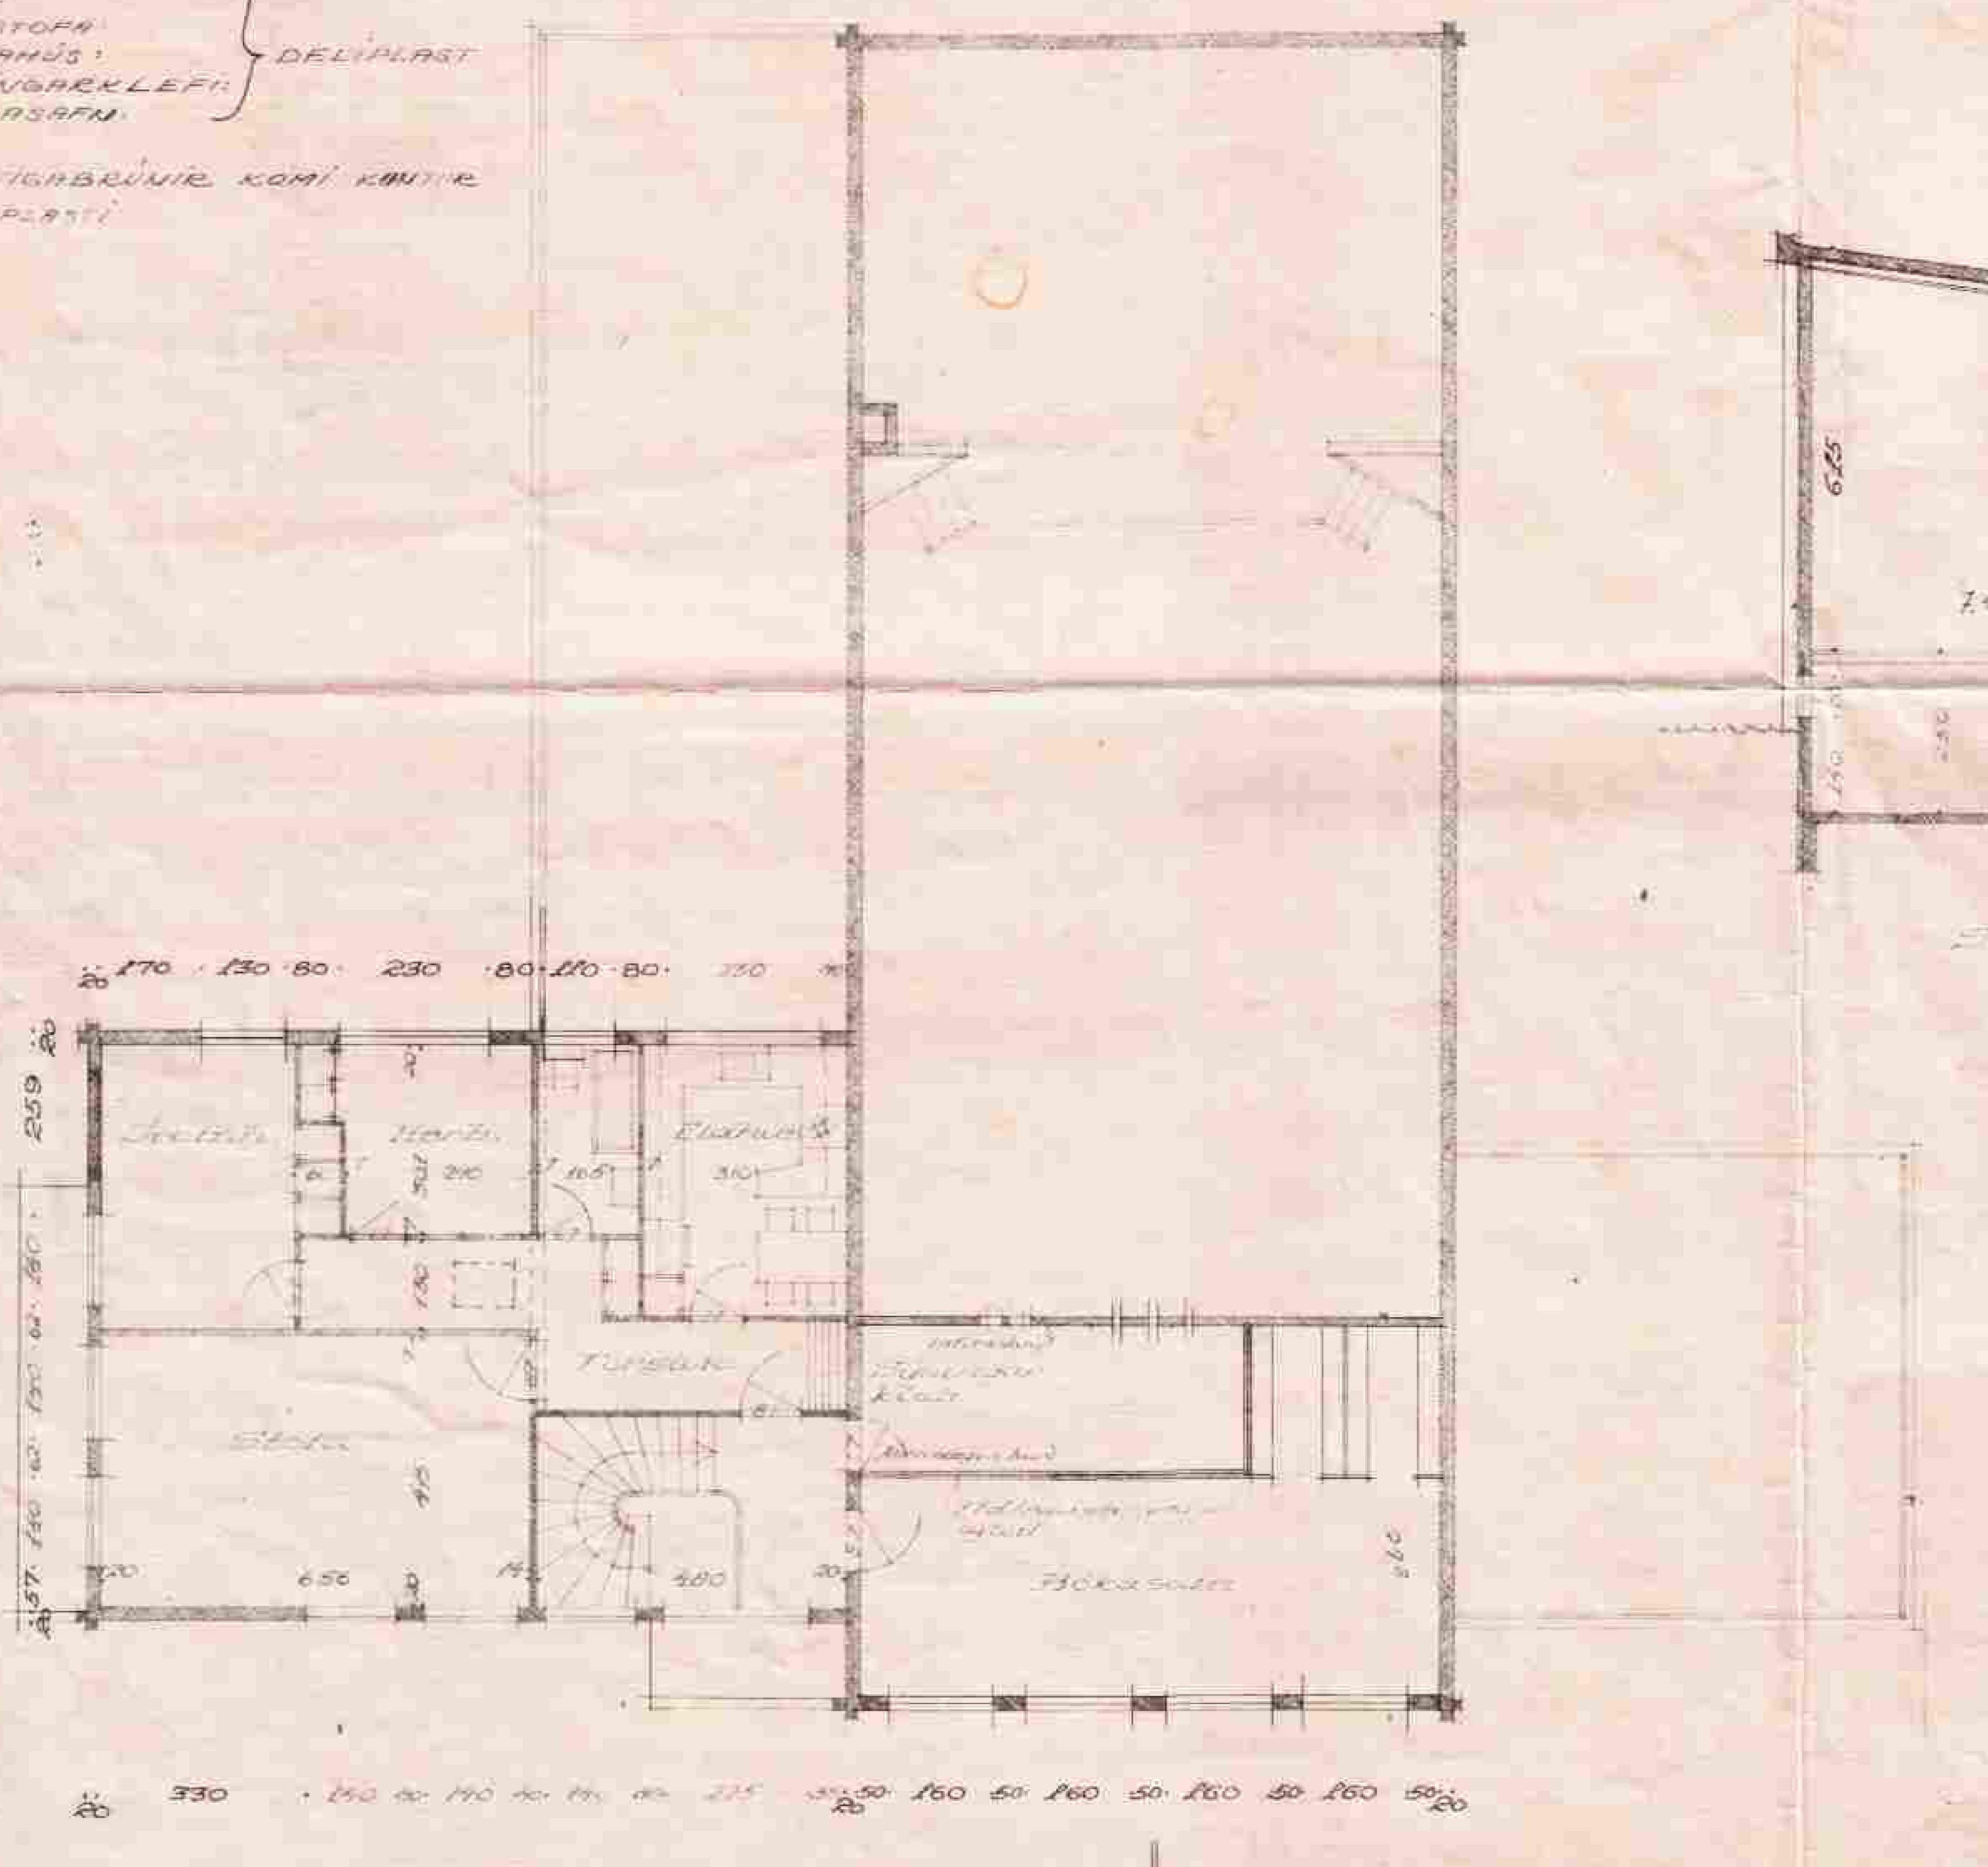

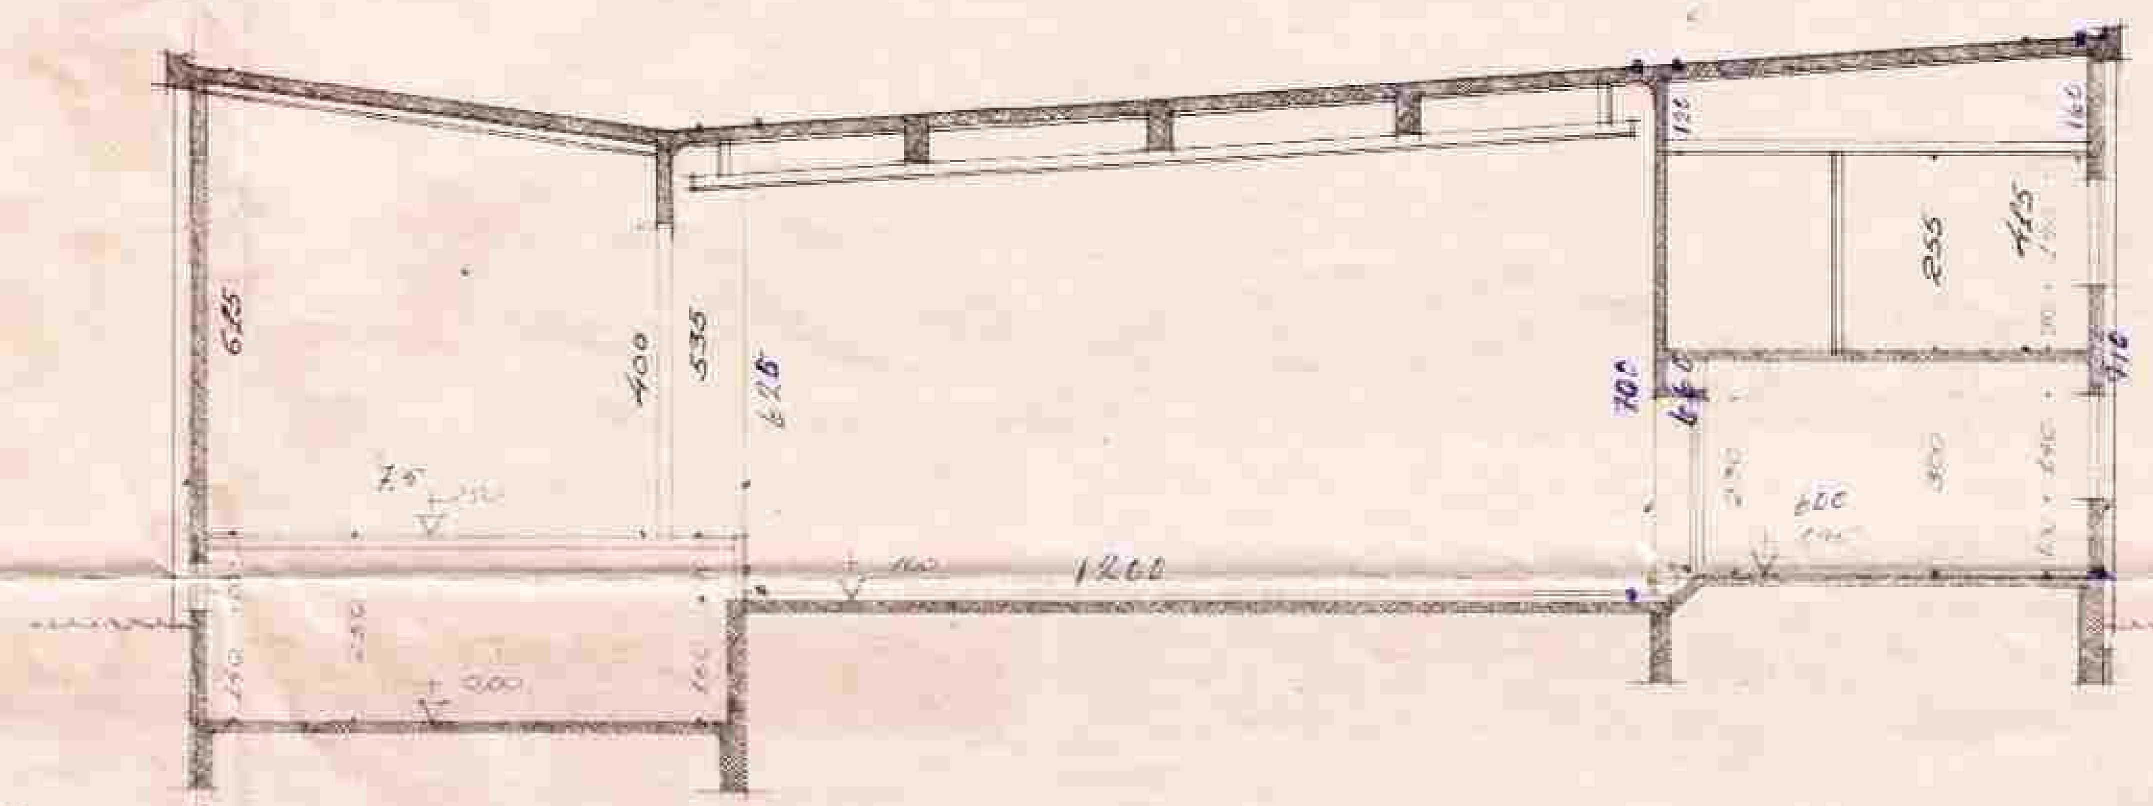

Sneiðing c-c

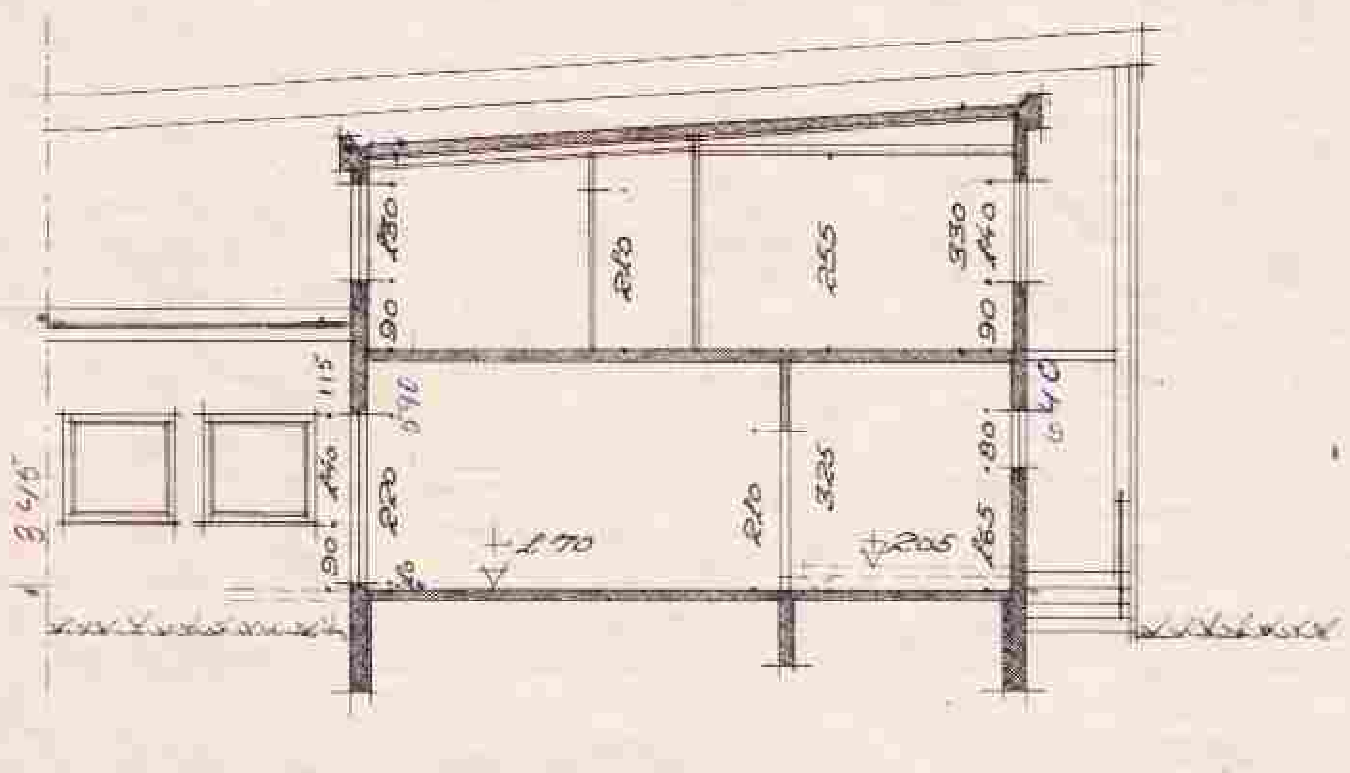

Sneiðing d-d

...teikningar ógild...

Breytt 26-3-'60
Reykjavík 8-9-'59
arkitekt