

Samþykkt 14/10/06
 07. DES. 2004
 Hóstið
 Byggingarfulltrúi úppveita Ármossýslu

STIMPILREITUR
 Sigríður Magnúsdóttir

SIGRÍÐUR MAGNÚSDÓTTIR ARK.FAÍ MNAL
 HANS-OLAV ANDERSEN ARK.FAÍ MNAL


Teiknistofan Tröð ehf
 Laugavegi 28, 101 Reykjavík
 Sími: 562 8255 Fax: 562 8253
 www.tst.is info@tst.is




LJÓSAÞORG
 GRUNNSKÓLI / STJÓRNSÝSLUHÚS
 ÞORG GRÍMSNESI

BREYTING: A02 BYGGINGARLEIFVÍSUNGSÖKN
 A01 REYNDARTEIKNING


DAGS: 06.12.2004
 TEIKN: 03.01.2006

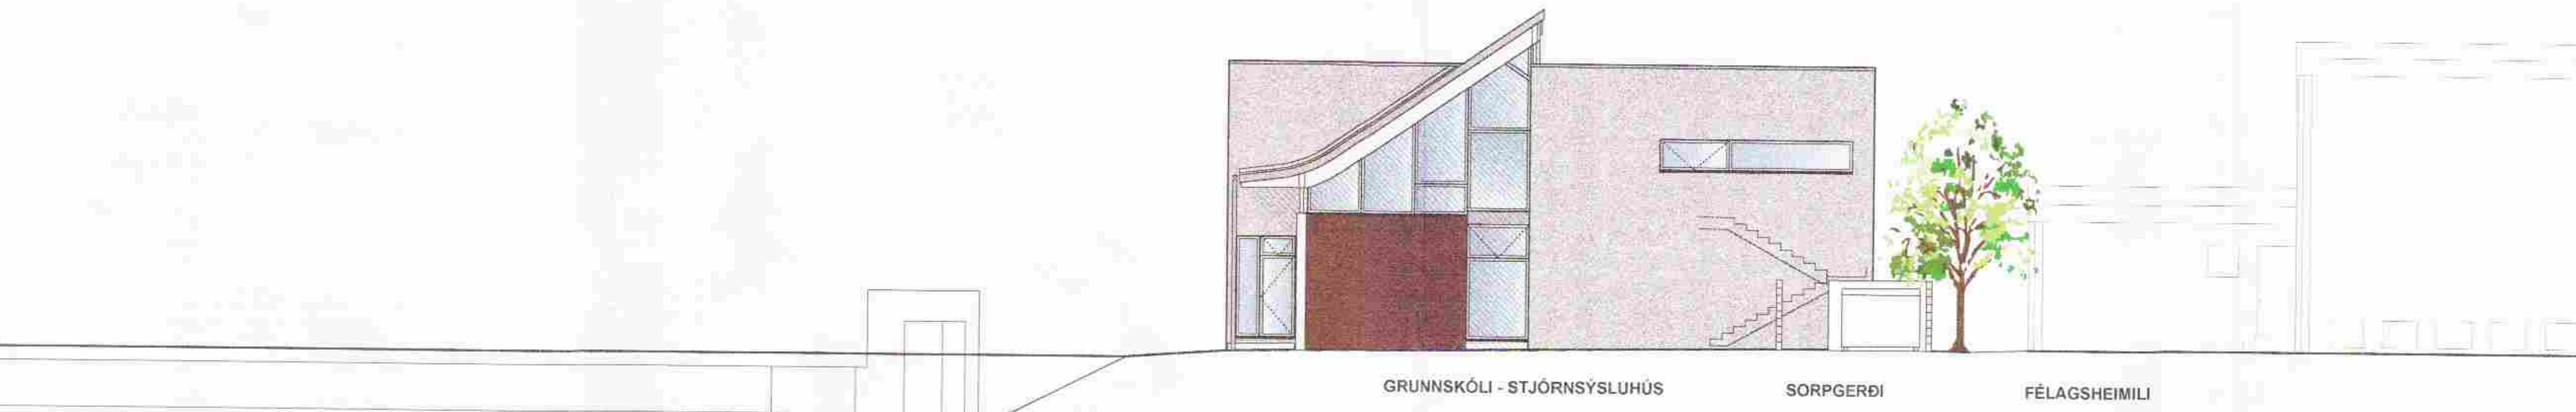

SPARKVÖLLUR GRUNNSKÓLI - STJÓRNSÝSLUHÚS SORPGERÐI FÉLAGSHEIMILI ÚTLIT - NORÐURGAFL

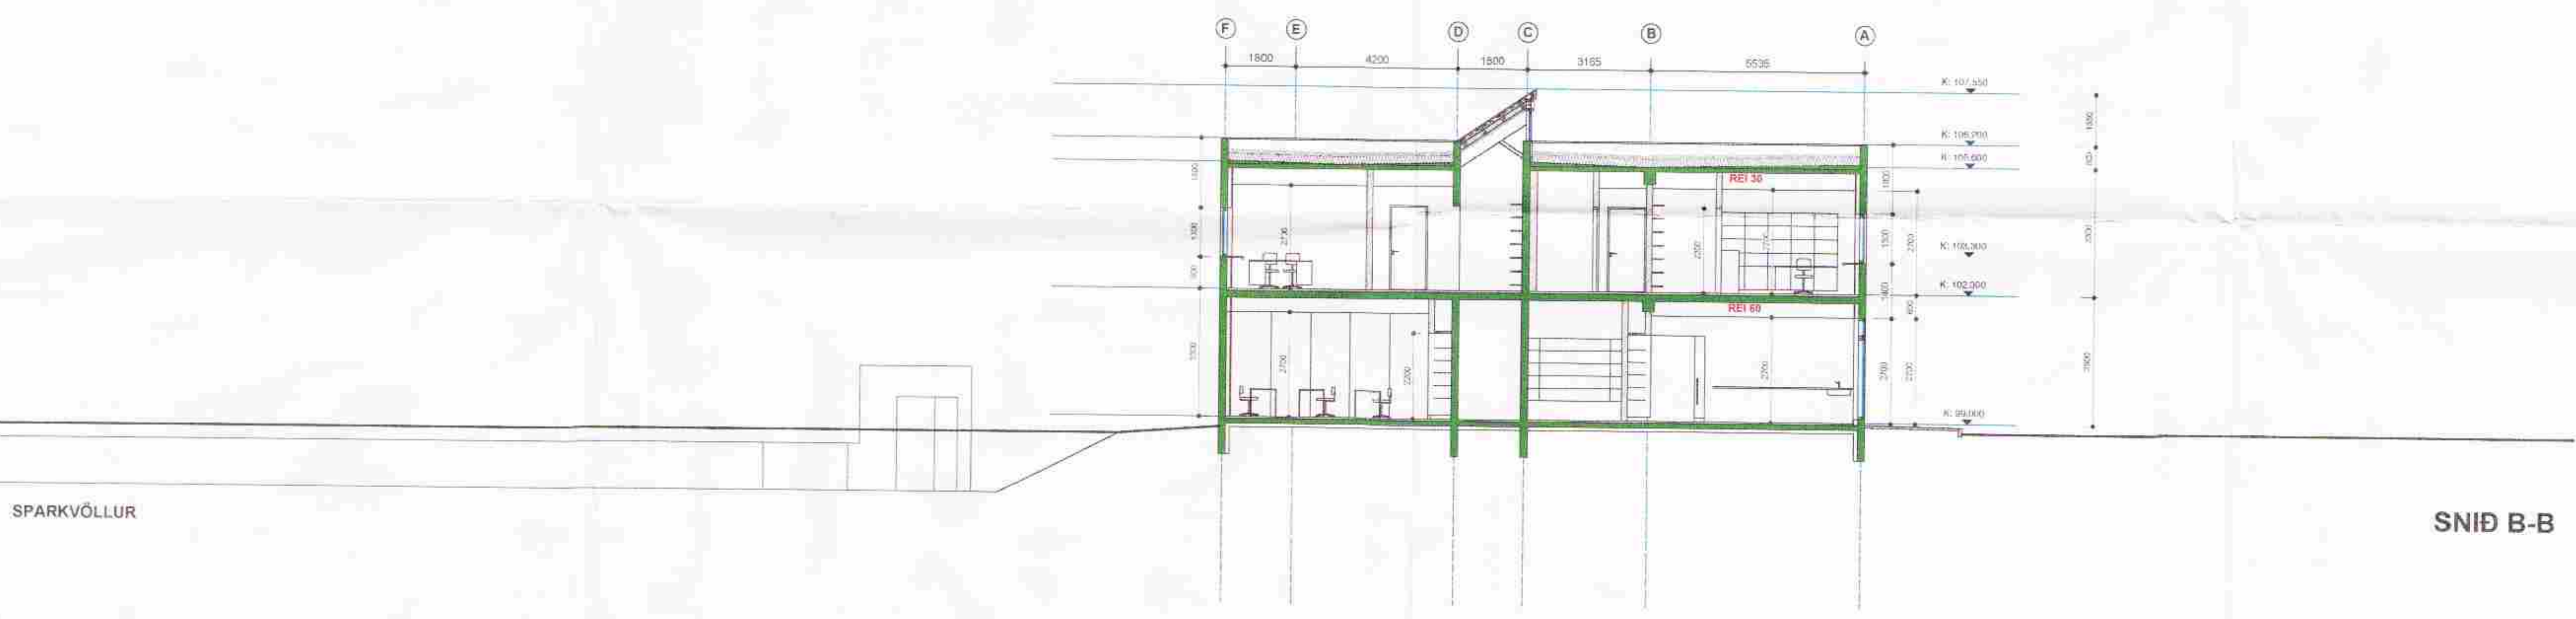

SPARKVÖLLUR SNID B-B

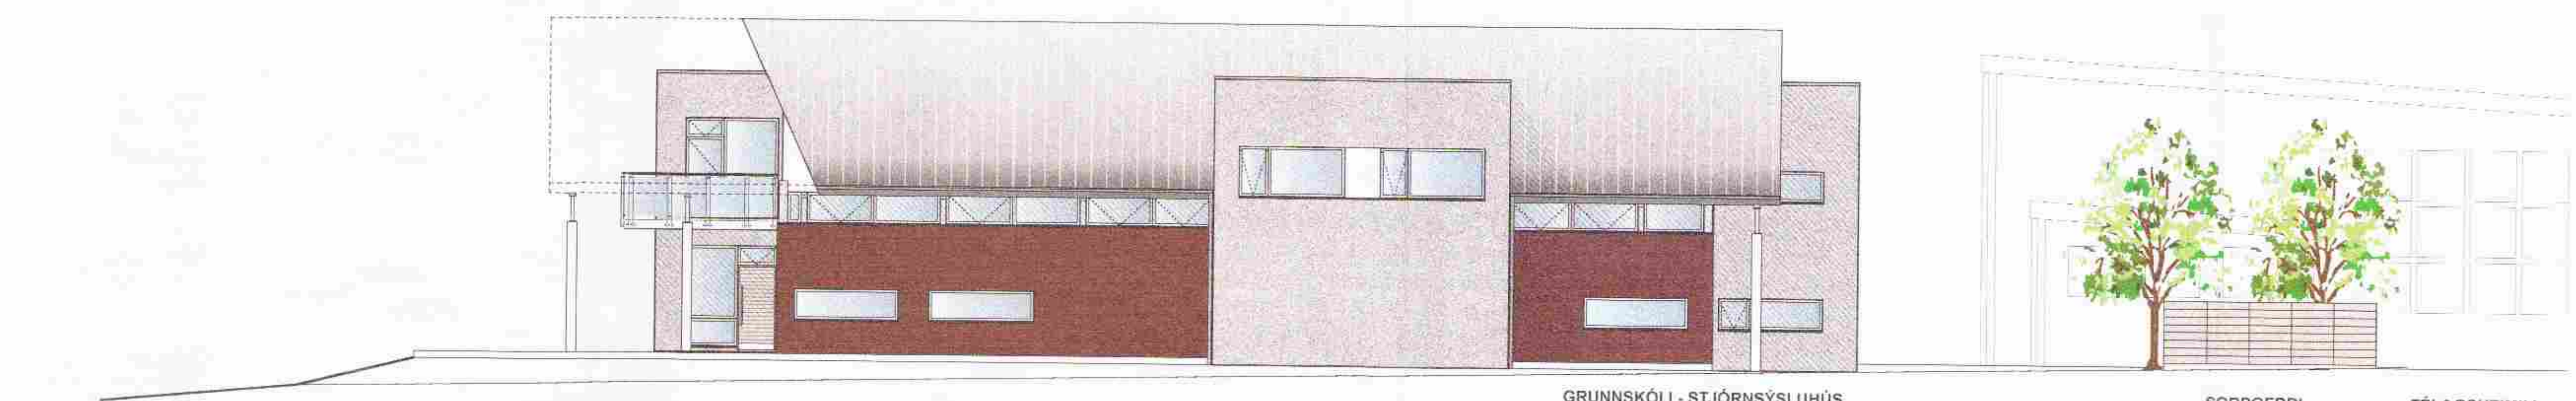

SPARKVÖLLUR GRUNNSKÓLI - INNGANGUR GRUNNSKÓLI - STJÓRNSÝSLUHÚS SORPGERÐI FÉLAGSHEIMILI ÚTLIT - AUSTURHLIÐ

EFNI: ÚTLIT - SNID B - B

ÁFANGI: ADALTEIKNING
 MÆLIKVARÐI: 1:100
 DAGSETNING: 03.01.2006
 TEIKNINGARNÚMÉR: 3600-01-04
 BREYTING: A01