
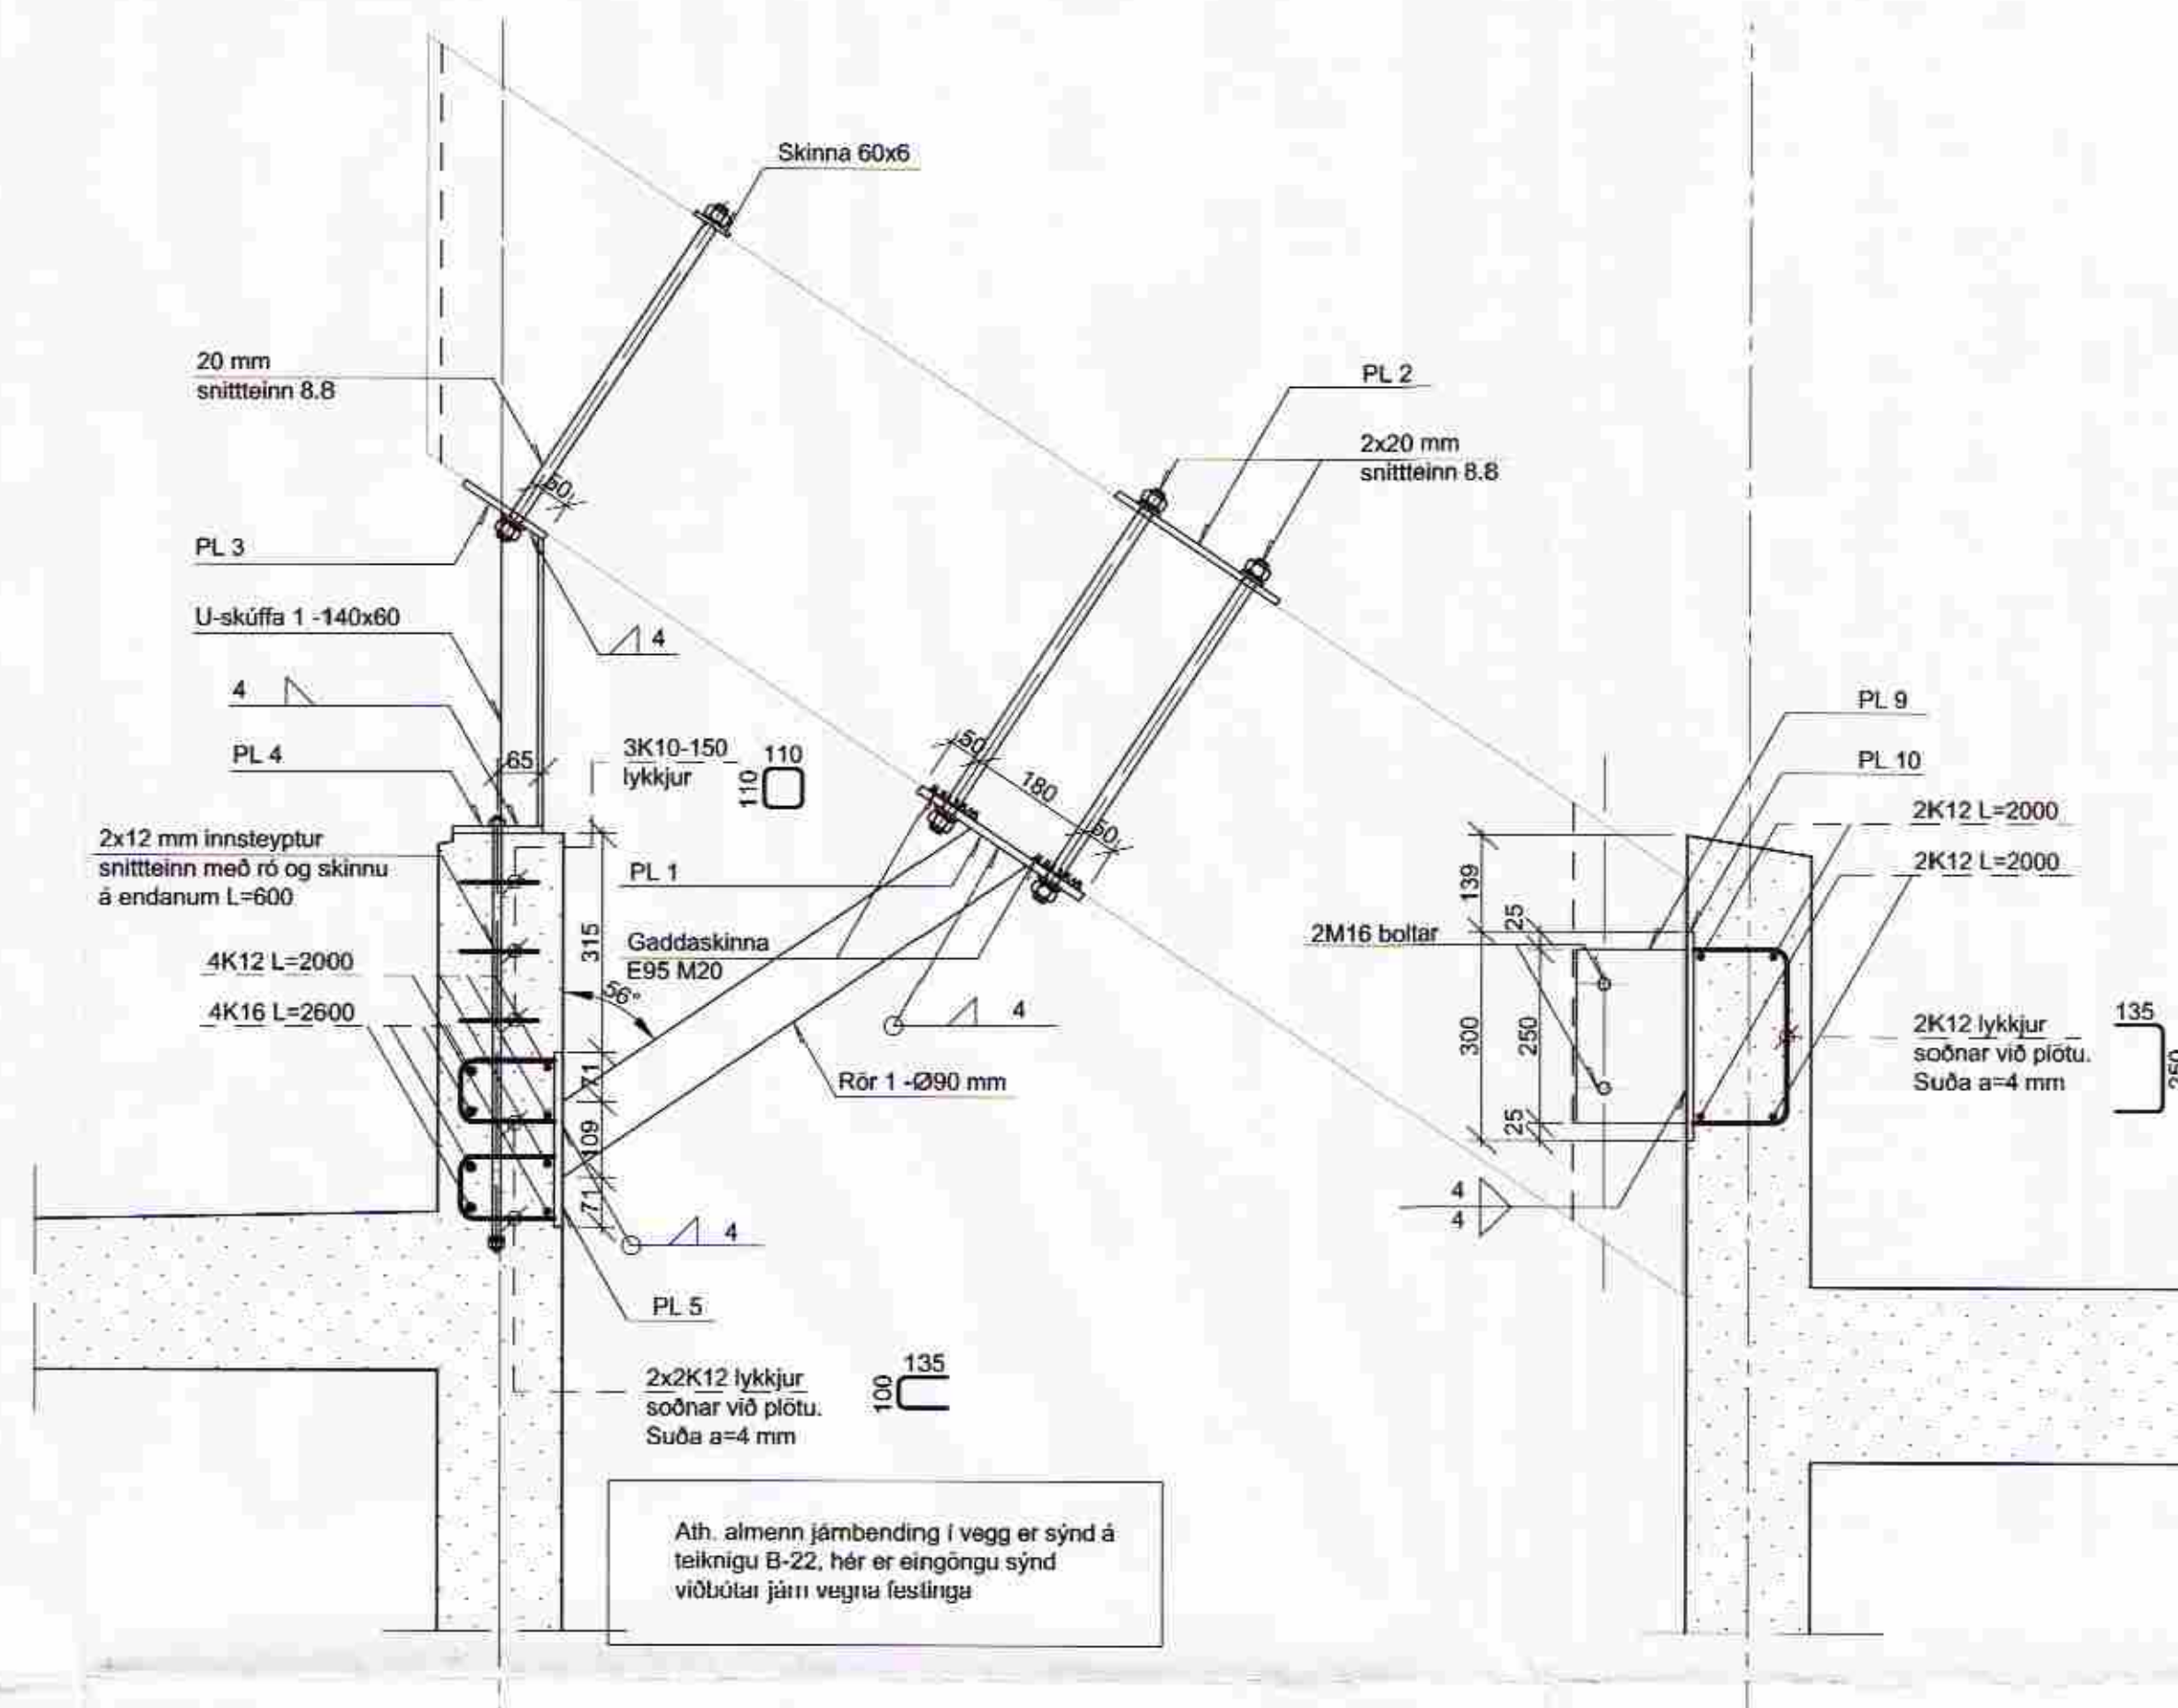
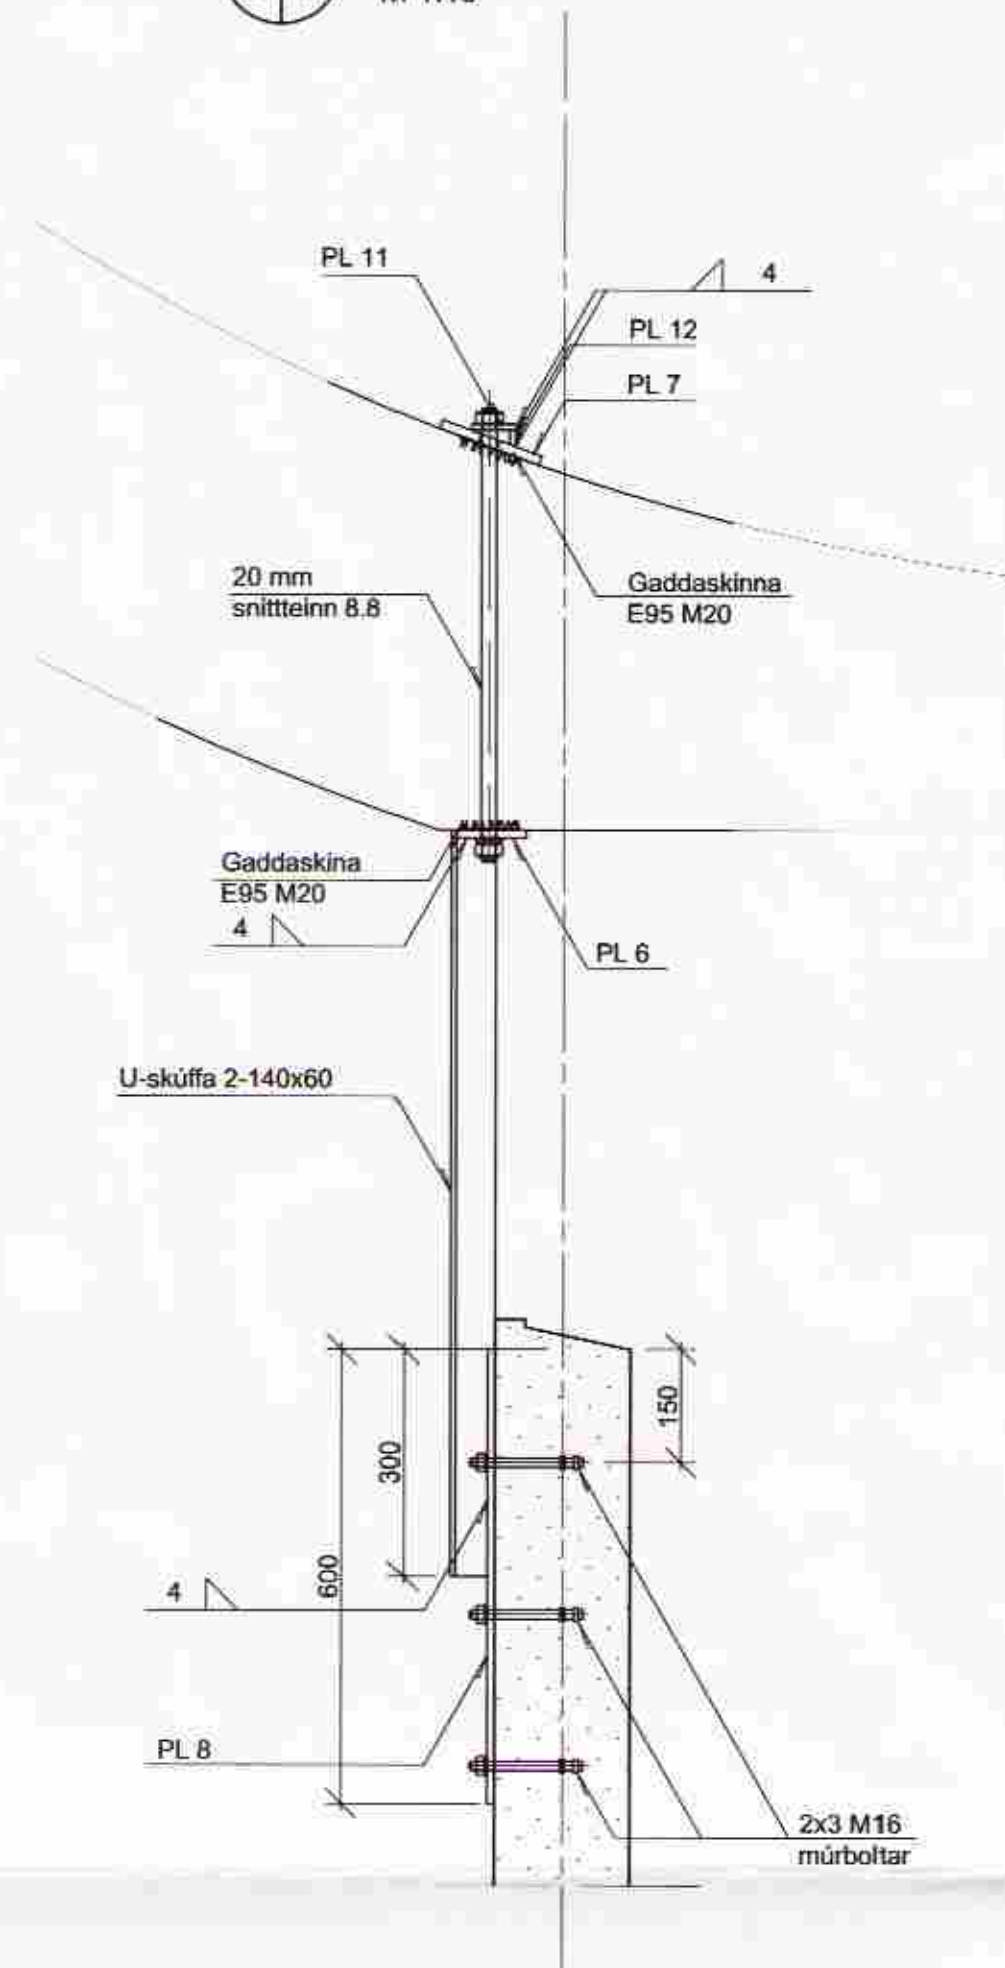



EE Mynd
50 51
M 1:10

ED Mynd
50 51
M 1:10


EC Mynd
50 51
M 1:10

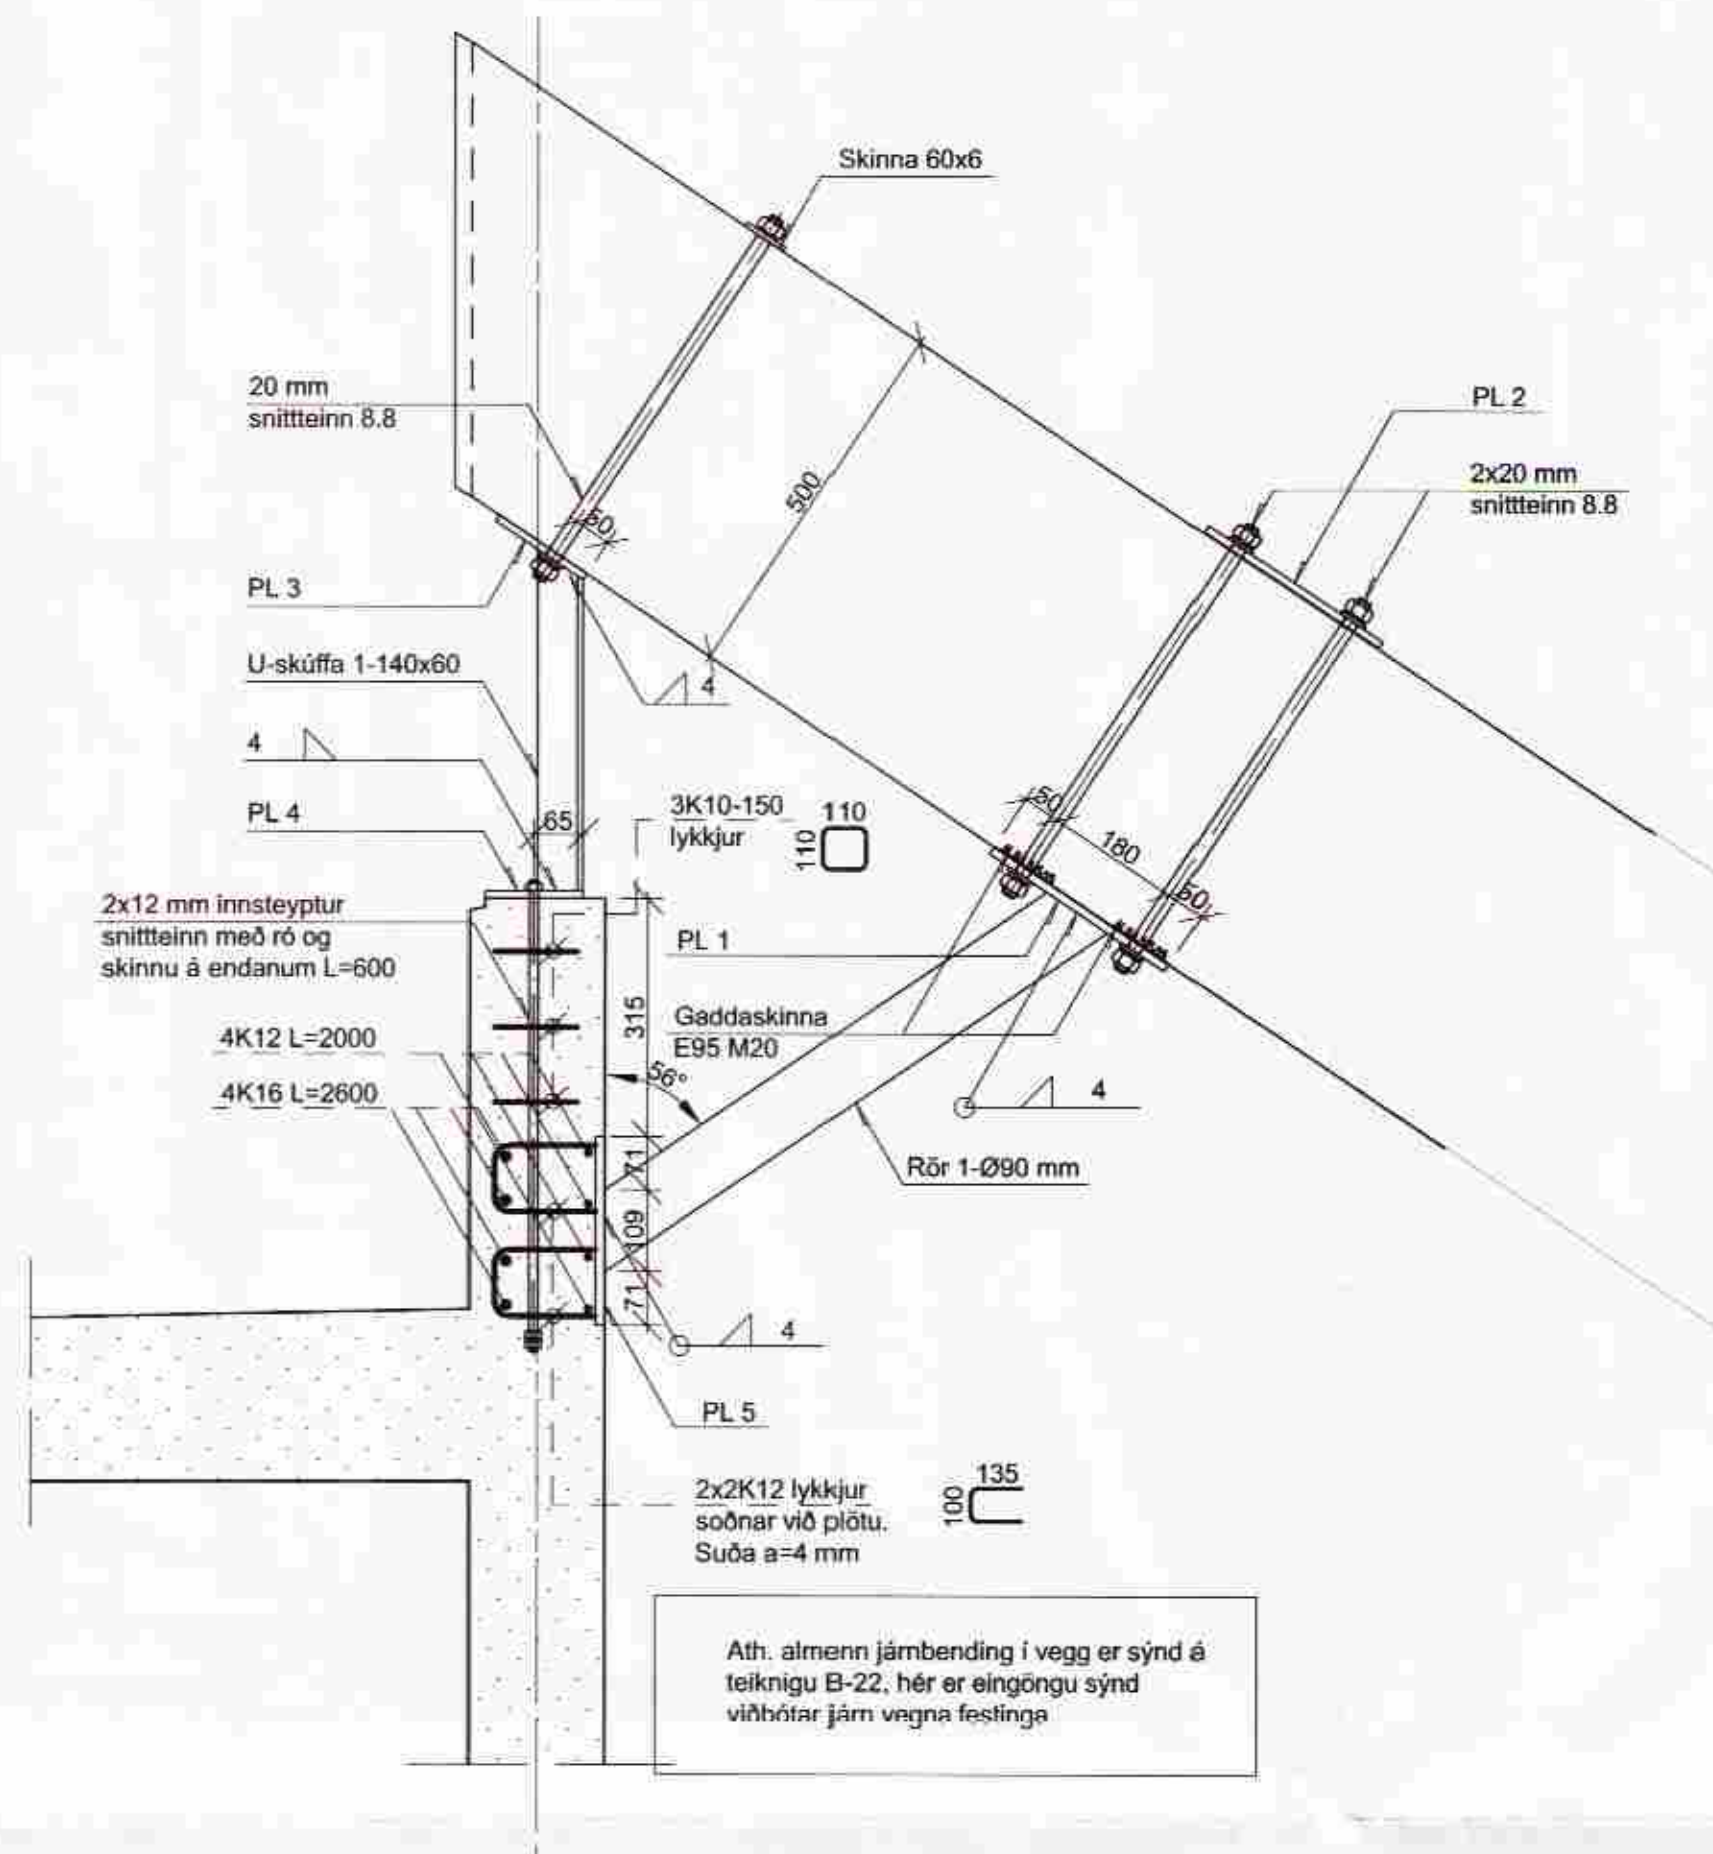


PL1 -140x280x12
M 1:10 - 9 stk

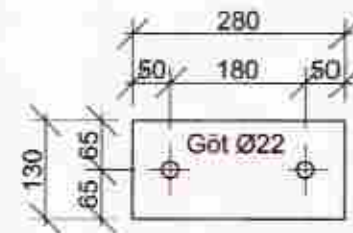


PL2 -140x280x10
M 1:10 - 9 stk

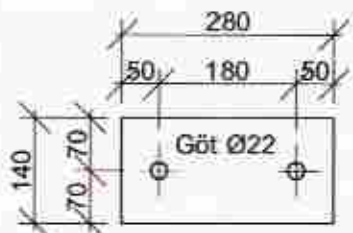


PL3 -140x140x10
M 1:10 - 7 stk

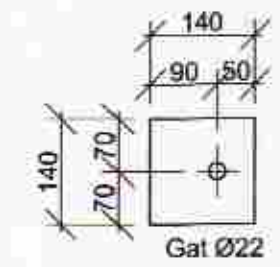


PL4 -140x130x10
M 1:10 - 7 stk

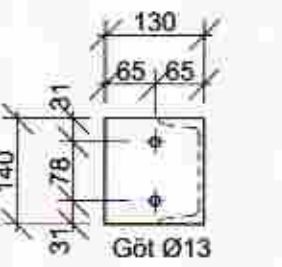


PL5 -250x110x12
M 1:10 - 9 stk

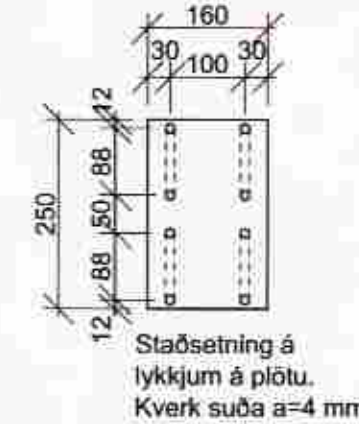


PL6 -100x140x12
M 1:10 - 4 stk

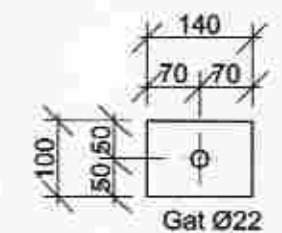


PL7 -140x140x12
M 1:10 - 4 stk

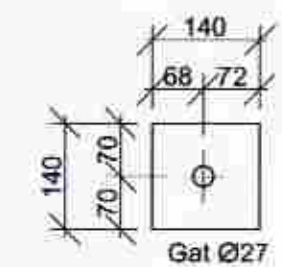


PL8 -600x300x10
M 1:10 - 4 stk

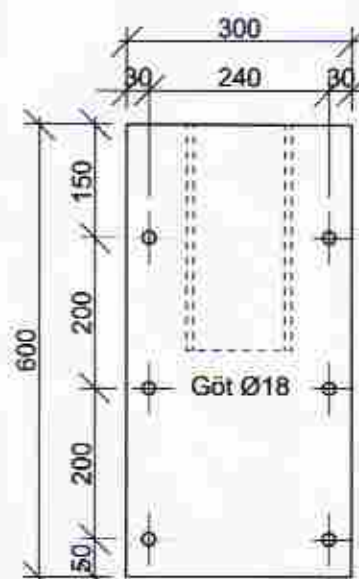


PL9 -250x160x10
M 1:10 - 3 stk

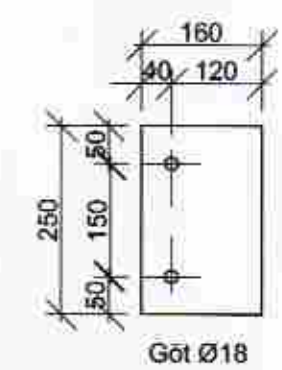


PL10 - 100x300x10
M 1:10 - 3 stk

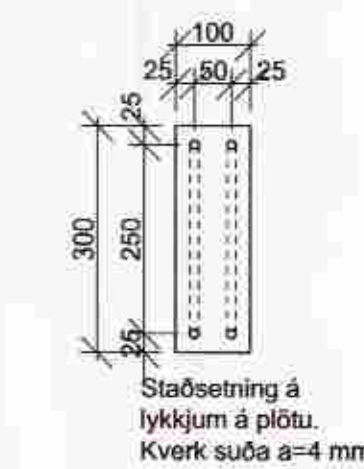


PL11 -60x60x8
M 1:10 - 4 stk

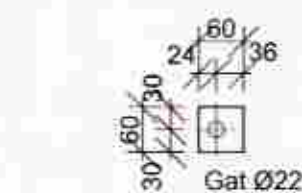

PL12 -20x60x8
M 1:10 - 4 stk

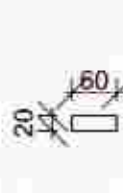


U-skúffa 1 -140x60
M 1:10 - 7 stk

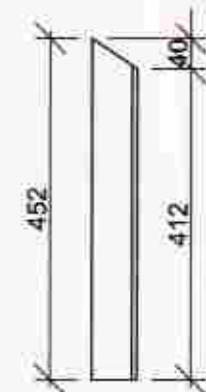

U-skúffa 2 -140x60
M 1:10 - 4 stk



Rör 1 Ø 88.9x4 mm
M 1:10 - 9 stk

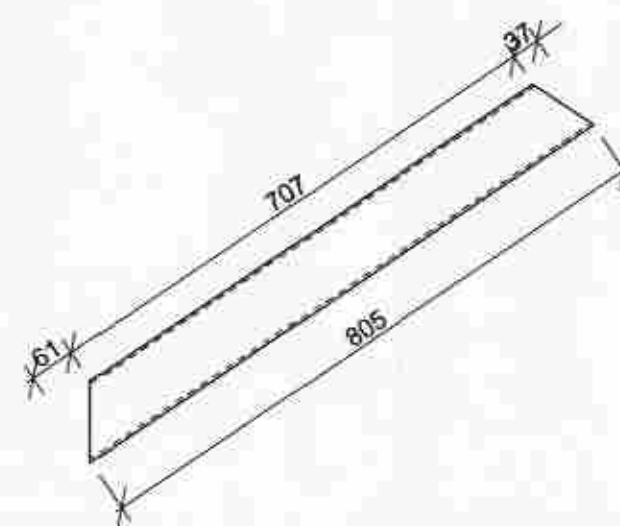

Skýringar.

Öll mál eru í mm. nema hæðarkótar í m.

Stál:
Stál skal uppfylla kröfur ÍST EN 10025:1991+A1:1993, ÍST EN 10113, ÍST EN 10155, ÍST EN 10210, ÍST EN 10219, ÍST EN 10137 eða annarra sambærilegra staðla fyrir byggingastál.
Allt stál er S235JR samkvæmt ÍST EN 10025:1991+A1:1993.
Allt stál skal vera vandlega merkt til að forðast rugling og skulu merki færð þegar stykki eru hlutuð sundur.

Suðuefni:
Suðuefni skal uppfylla kröfur ÍST EN 499 og ÍST EN 758 eða sambærilegra staðla. Það skal valið þannig að flötstyrkur þess og brotstyrkur eftir suðu séu að minnsta kosti jafn styrk grunnefnisins.

Allar suður skulu vera a.m.k. í flokki D skv. ÍST EN 25817.

Frágangur á brúnum og yfirborði:
Allar skarpar brúnir sem þarf að ryðverja skal slípa ávalar skv. ÍST EN ISO 12944-3. Radius slípunar skal vera ≥ 2 mm.

Allt stál skal vera heitgalvanhúðað skv. ÍST EN 1461, (nema skástífur innanhús og plötur sem eru soðnar við þær og plötur PL 9 og PL 10). Lágmarksþykkt galvanhúðunar er 100 μ m.

Allt bolta efni er 8.8.
Allt bolta efni er galvanhúðað.

ÚTG. BREYTING DAGS. NAFN VYFR

A1

Borg í Grímsnesi
Skóli og stjórnsýsluhús
Limtrébitar í léttu þaki
Myndir og festingar

TERMINNOMER EF04BS B-51	MELKVARÐI 1:10	ÚTGÁFA
Línuhönnun VERKFRÆÐISTOFA SÍMI: 585 1500, FAX: 585 1501	NAFN HANNAD TEKNAD VYRFARAD	DAGSETNING HKG HS BJP

SAM: *Andri Snær Magnason*
mfastagn@borgi.grimsnesi.is