
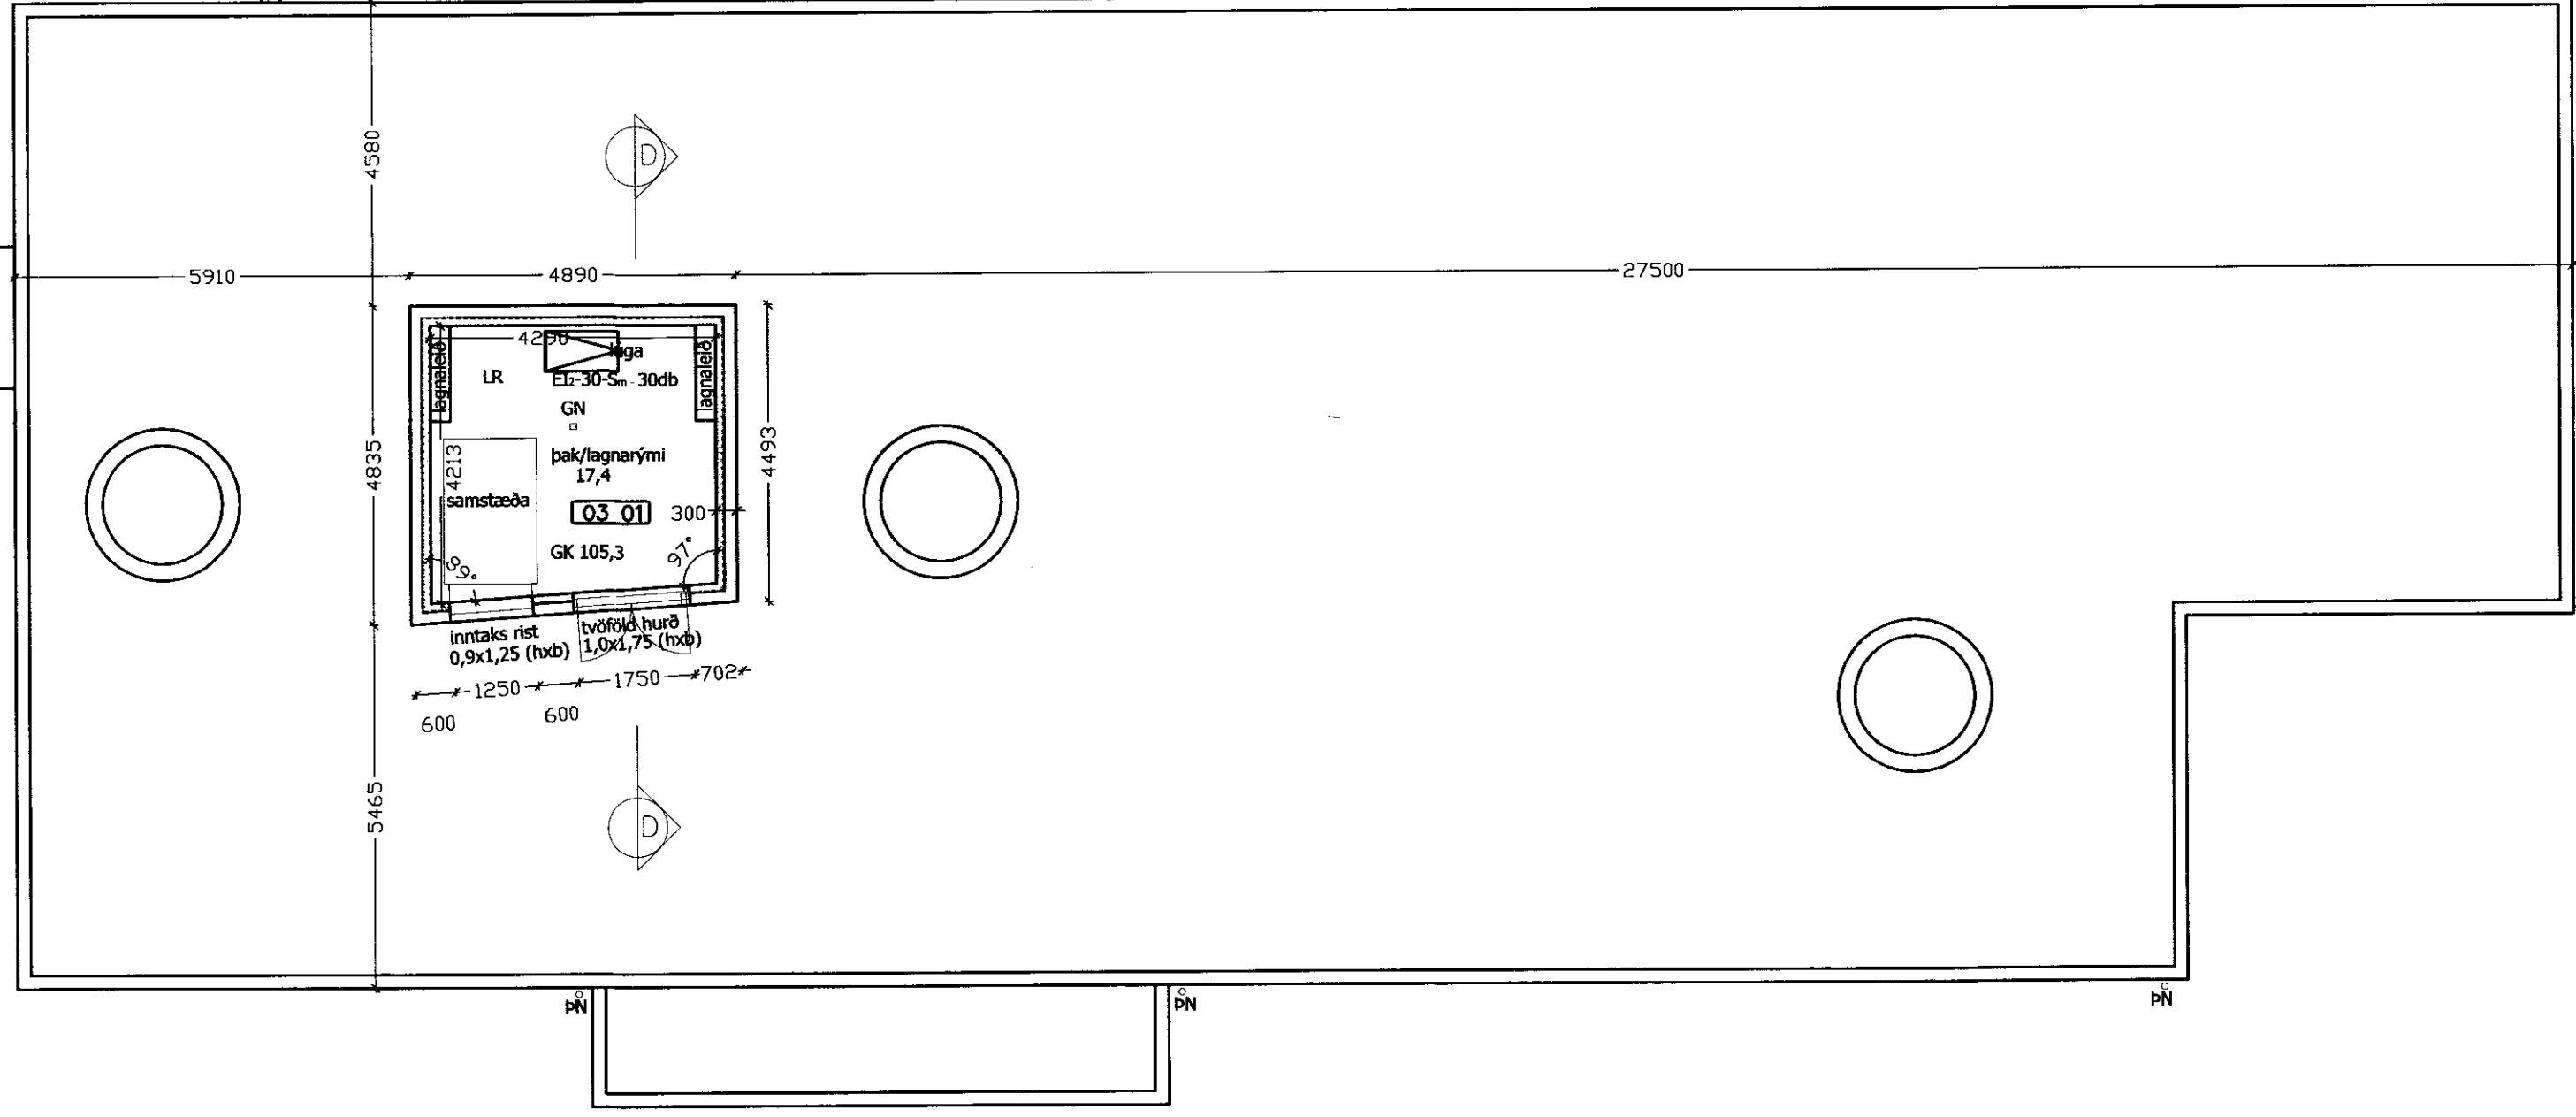


SAMPYKKT
 15 FEB. 2012
Ólafur Kjartan
 Byggingafræðingur og Flóahfr.

Mök núverandi eðhúss sem sveitarfélagið óskar eftir að rífa

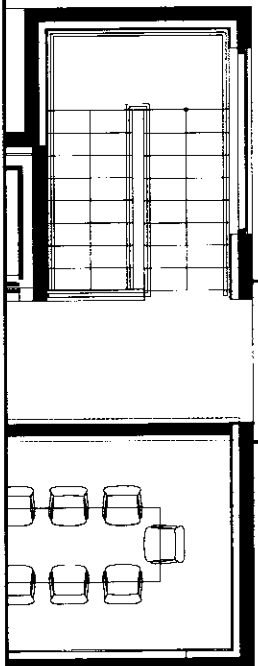

GRUNNMYND ÞAK/LAGNARÝMI
 22,8 m²
 1:100

KERHÓLSSKÓLI
 AÐALUPPDRAÐTÚR
 SKÓLAHÚSNÆÐI
 GRUNNMYND ÞAK/LAGNARÝMI

TEIÐING NÚM.
105

VERU NÚM.	FRUMNÚM.	TEIÐING	BYGGING	DAGI
11-011	JFM	JFM		7.12.2011

ÁRTUN AÐALHÖNDLUNAR
Jón F.
 JÓN FRÍÐRIK MATTHÍASSON 021171-5069

M2 TEIKNISTOFA EHF - KT: 690506-0680
 EYRAVEGI 32. 800 SELFOSS
 S: 482 4050 / 861 4052

JÓN FRÍÐRIK MATTHÍASSON - BYGGINGAFRÆÐINGUR BFI - JFM@M2TEIKNISTOFA.IS
 AÐALUPPDRAÐTETTIR - SKIPLÖG - RÁÐGJÖF - EIGNASKIPTAÝFIRLÝSINGAR