
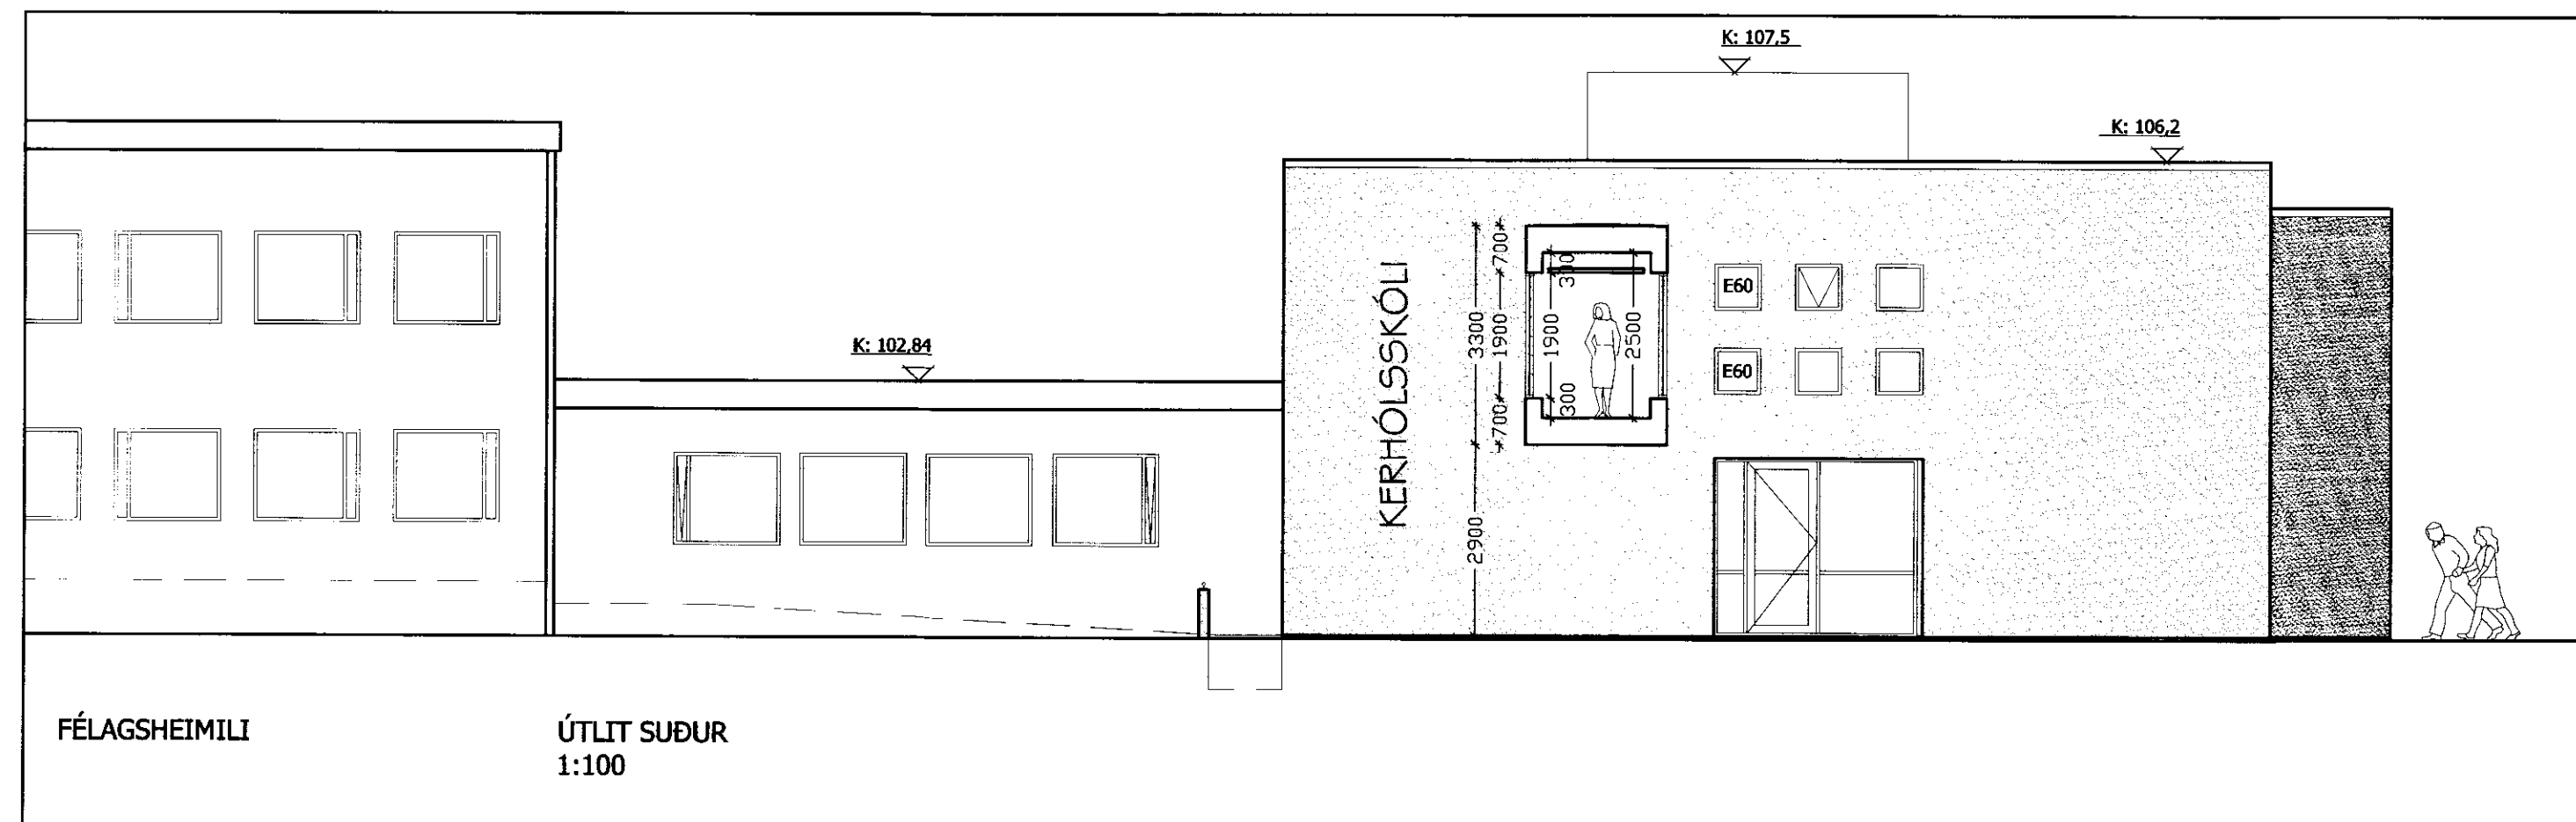


SAMPYKKT

15 FEB. 2012

Adge Kjartan
Byggingafræðingur, Aðessýslu og Flóahf.

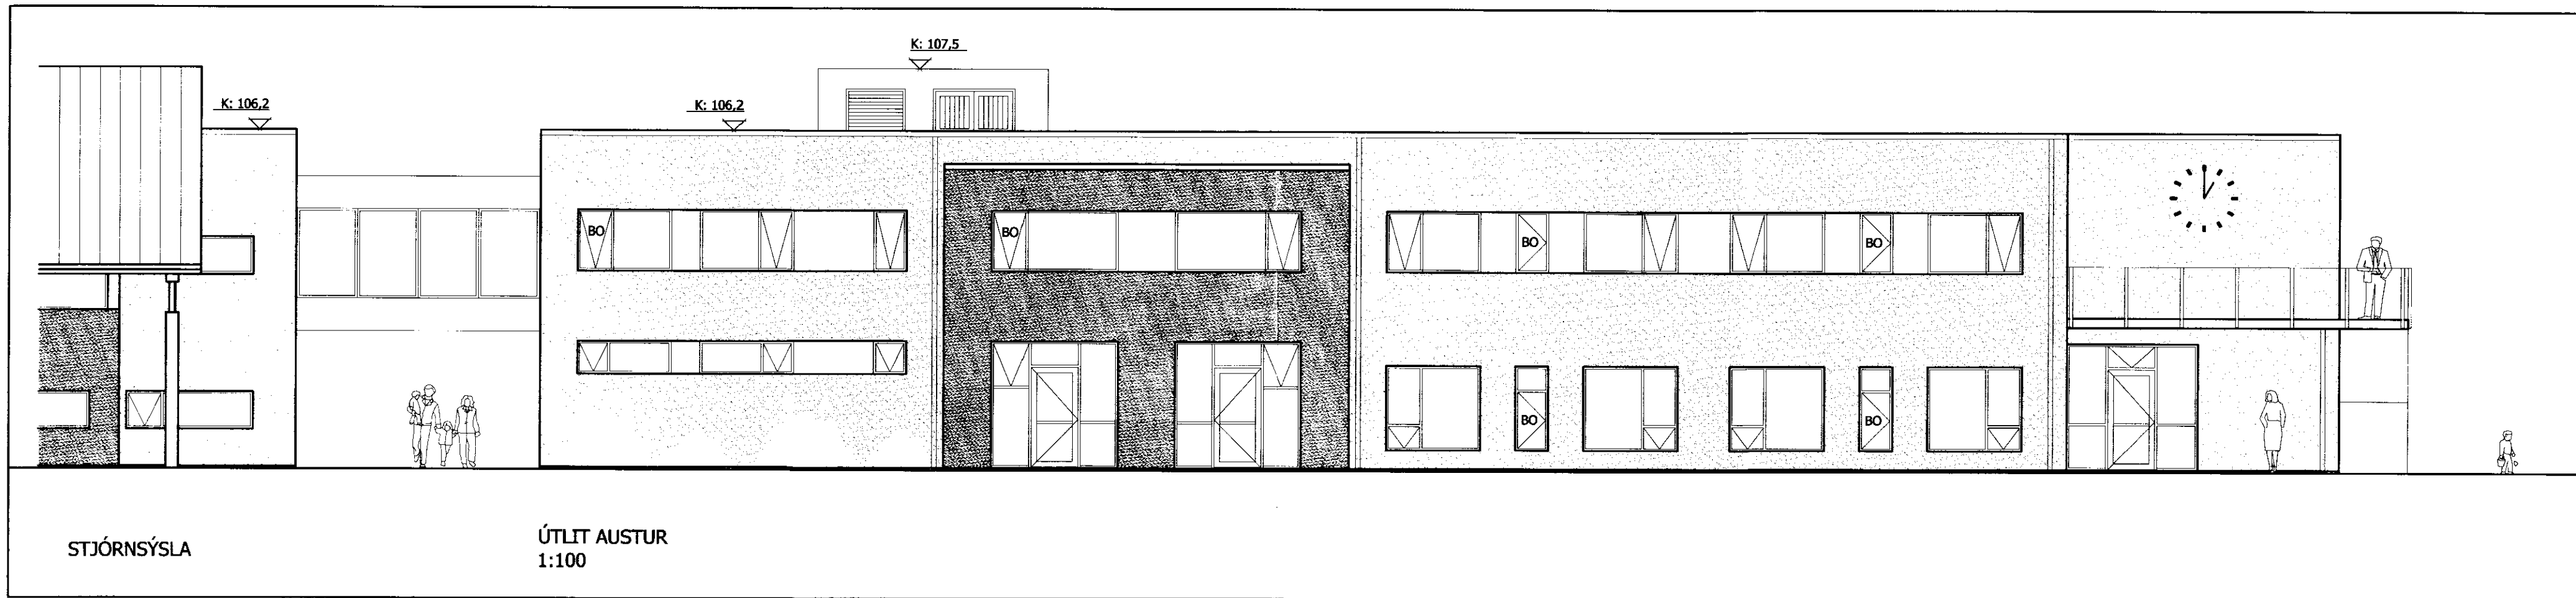

KERHÓLSSKÓLI
AÐALUPPDRÁTTUR
SKÓLAHÚSNÆÐI

TEIÐING NÚ. 106

ÚTLIT AUSTUR
ÚTLIT SUÐUR

| VERK NÚ. | FRÁVAKI | TEIÐING | VIÐVÁRDI | DAGI |
|----------|---------|---------|----------|-----------|
| 11-011 | JFM | JFM | | 7.12.2011 |

ARSTYJN AÐALFRÖMMAKAR: *Adge Kjartan*

7.12.2011

M2 TEIKNISTOFA EHF - KT: 690506-0680
EYRAVEGI 32. 800 SELFOSS
S: 482 4050 / 861 4052

JÓN FRÍÐRIK MATTHÍASSON - BYGGINGAFRÆÐINGUR BÍ - JFM@M2TEIKNISTOFA.IS
AÐALUPPDRÆTTIR - SKIPLIÓG - RÁÐGJÓF - EIGNASKIPTAVERLÝSINGAR

FRUMSTÆRÐ BLAÐS A2