Þakfrágangur samkvæmt fyrirmælum framleiðanda
rúnuð sjávarmöl þykkt lágs 80mm, 100mm á jaðarsvæðum
steinastærð 40–80mm (völusteinar)
Þakdúkur prótan g 1,5mm (uv þolin og fliðfestur dúkur þar sem hann er óvarin)
glerfilt
frauðplast 24kg/m3 50mm
frauðplast 16kg/m3 130–350mm sniðskorið
(halli að niðurfalli 1:50)
Þolplast þétt límt á samskeytum
steypt plata.

Allur frágangur á þaki og niðurföllum útúr vegg skal unnin samkvæmt leiðbeiningum framleiðanda og af sérhæfðum starfsmönnum sem hafa lokið námskeiði hjá framleiðanda/söluaðila þakdúks

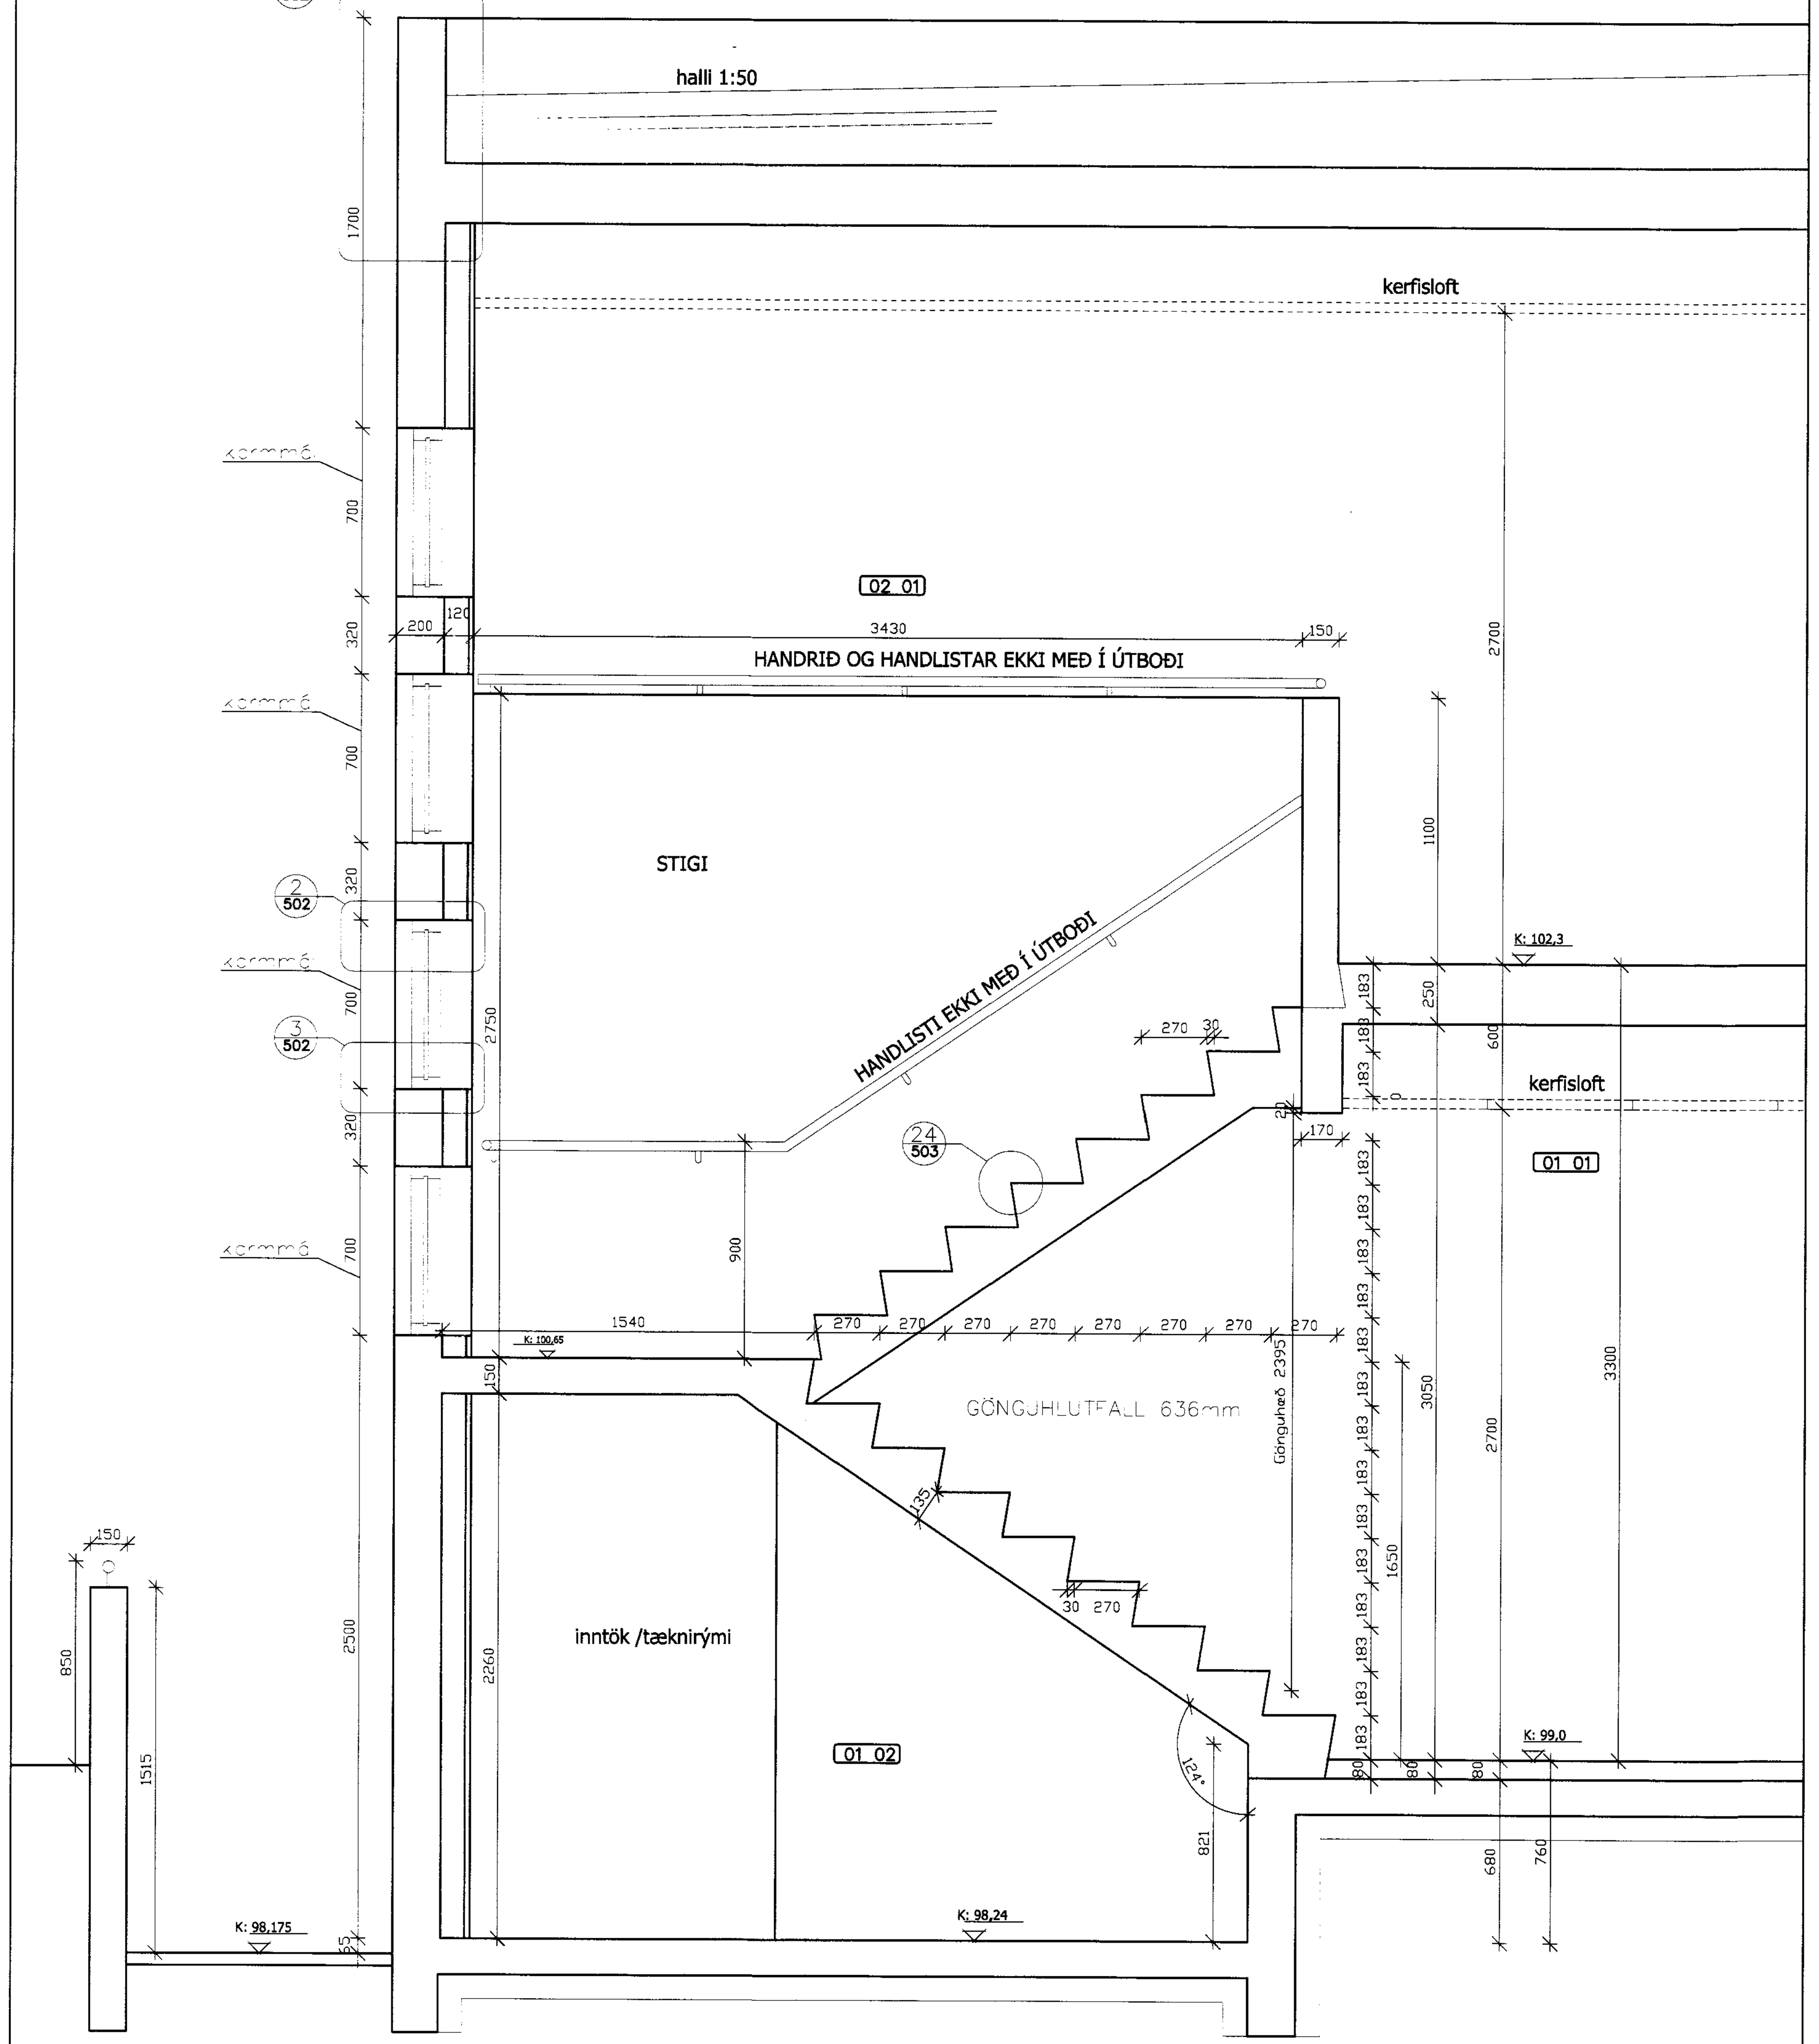

F. HLUTASNIÐ - Í STIGA
1:20

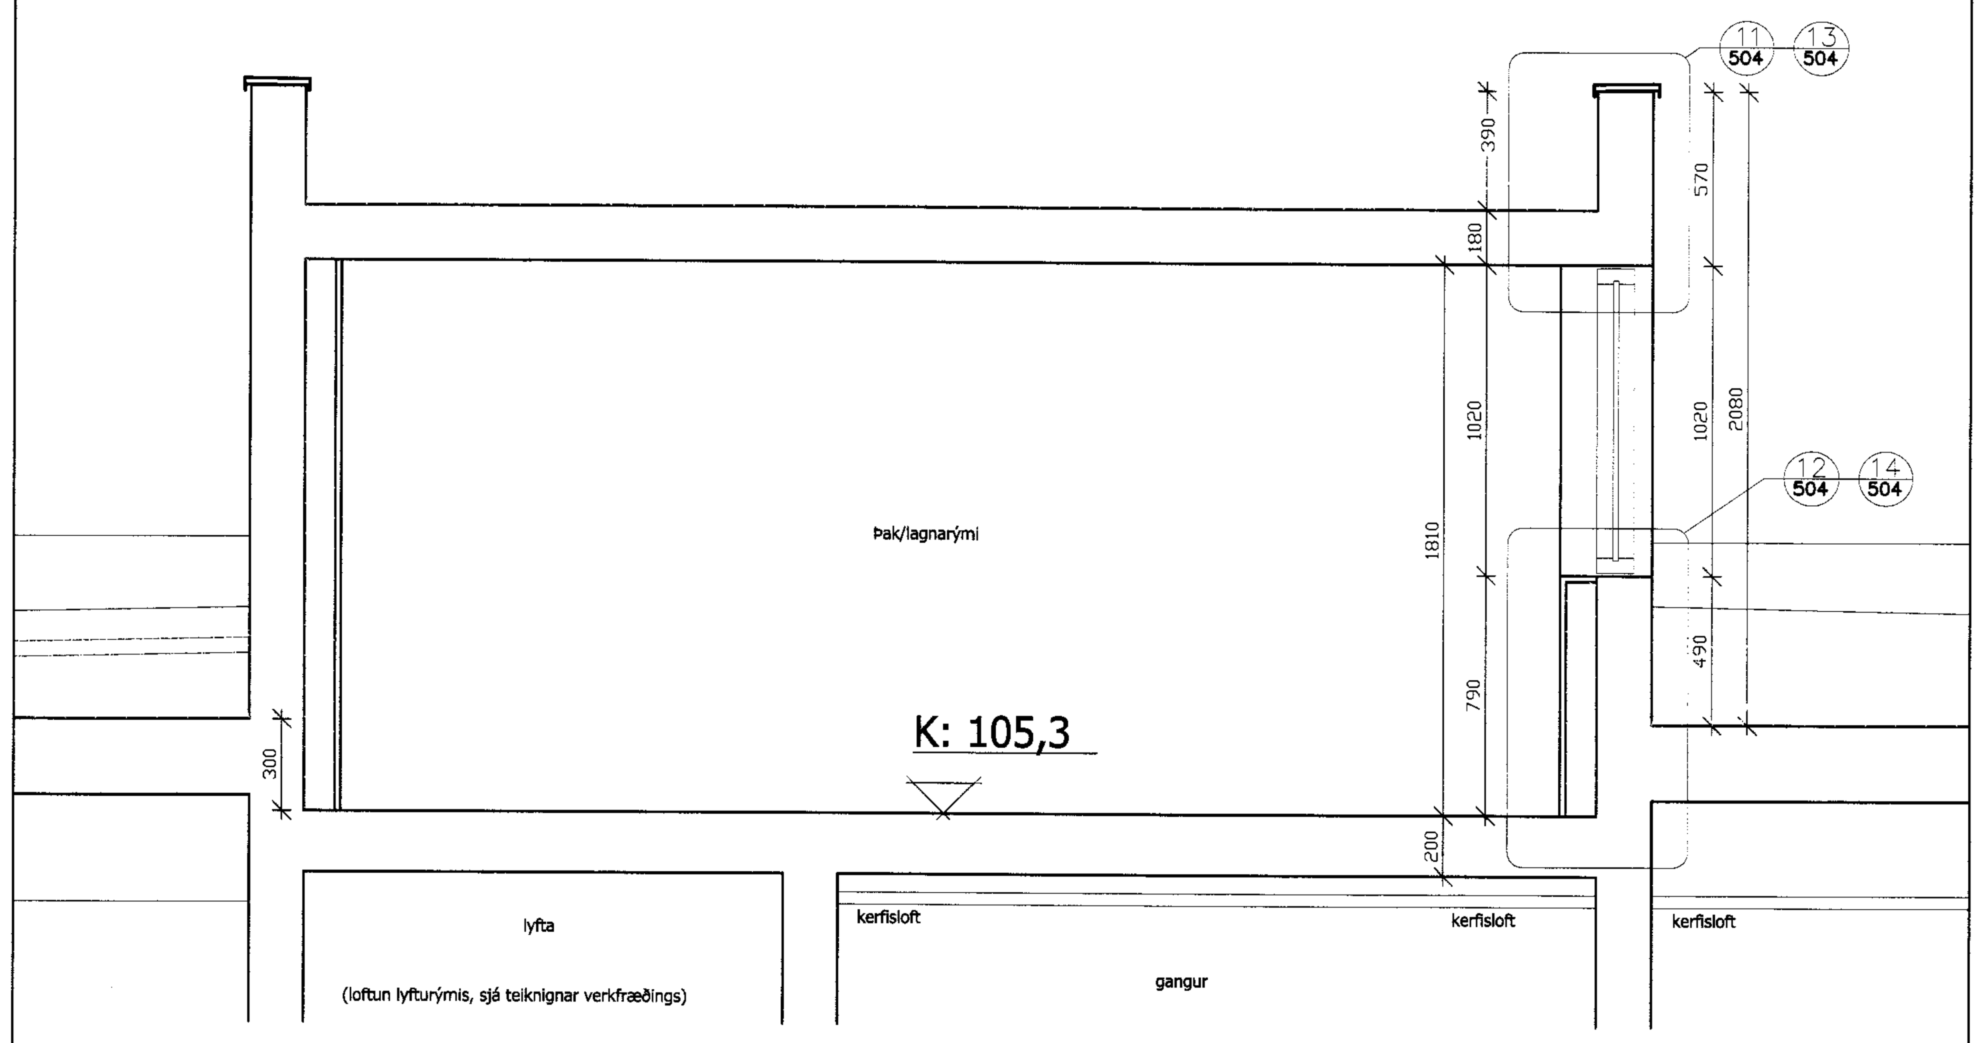

SNIÐ D-D
HLUTASNIÐ Í ÞAKRÝMI
1:20

Þakpappi icopal top 500 4,7mm
undirpappi icopal base 511
nótaður 18mm vatnsheldur krossviður
sérsagað t1 timbur 48x60/22
skrúfað og límt niður í undirliggjandi sperru
sperra 48x225mm t1 fest í límtré
rakavarnarlag 0,2mm þétt við límtré
13mm gifs
loftbil og kerfisloft

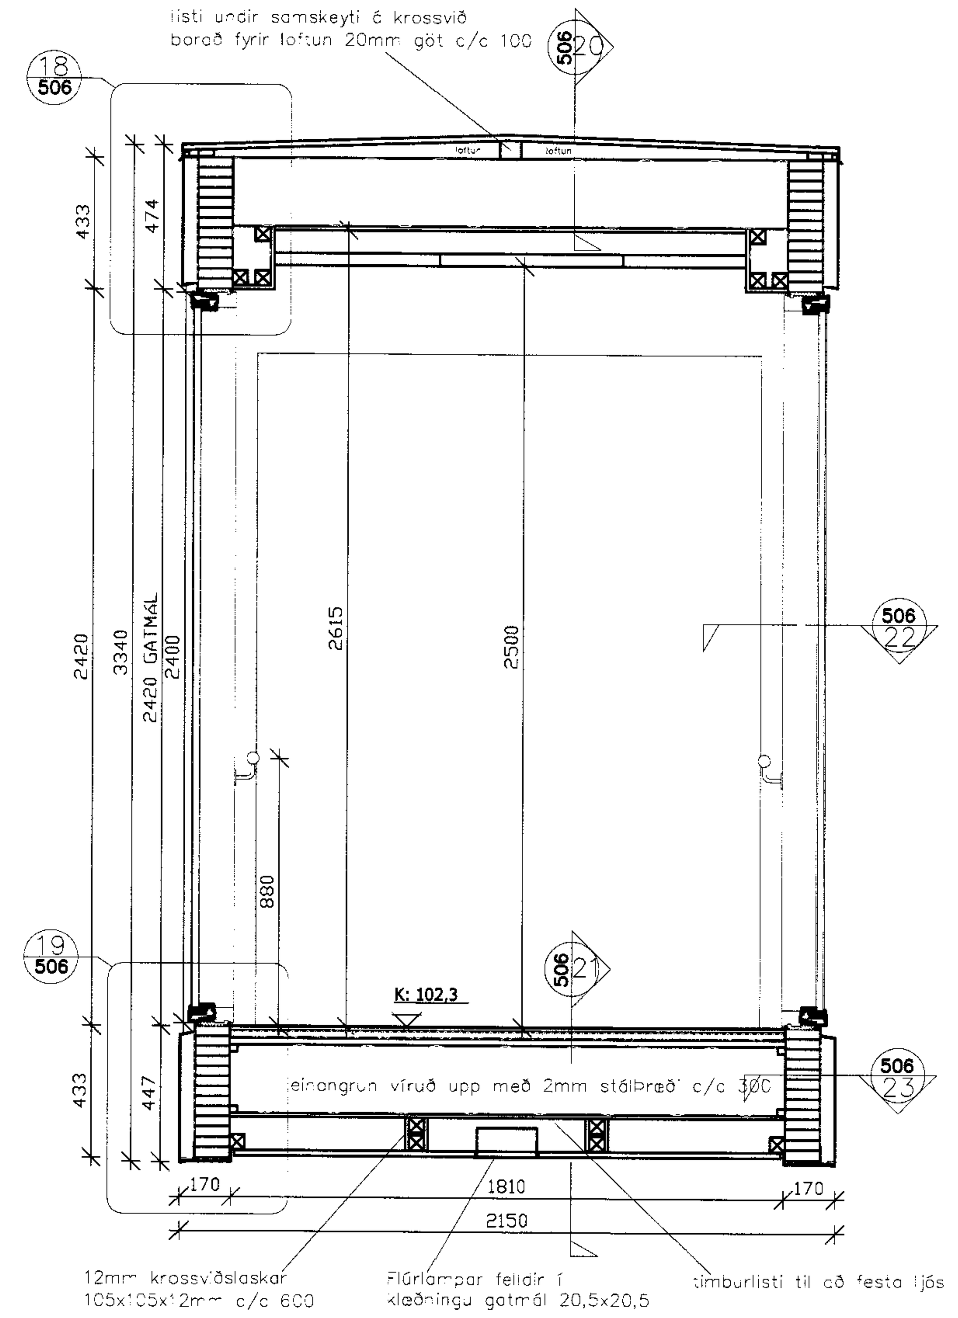

E. SNIÐ Í TENGIBRÚ
1:20

linoleum dúkur og korkment
16mm spónarplata flögufræstar á samskeytum og samlímdar,
plötur límist niður á einangrun
25mm staðlaðar frauðplast plötur með rásum fyrir gólfhitalagnir
rakavarnarlag 0,2mm vandlega þétt við límtré og stein
20mm nótaðar gólfspónarplötur
225x48mm sperrur t1 +225mm steinull
12mm grenikrossviður
timburgrind 48x48mm skrúfuð í límtré og undir gólf.
báruál í sama lit og klæðning tengibrúar
með innfelldum ljósum

KERHÓLSSKÓLI VINNUTEIKNING SKÓLAHÚSNÆÐI	TEIKNING NR. 301
HLUTASNIÐ STIGA	
HLUTASNIÐ Í ÞAK/LAGNARÝMI	
HLUTASNIÐ Í TENGIBRÚ	

VERK NR.	HANNAÐ:	TEIKNAÐ:	YFIRFARIÐ:	DAGS:
11-011	JFM	JFM		7.12.2011

ÁRITUN AÐALHÖNNUÐAR:

JÓN FRIÐRIK MATTHÍASSON 021171-5069

M2 TEIKNISTOFA EHF - KT: 690506-0680
EYRAVEGI 32. 800 SELFOSS
S: 482 4050 / 861 4052
JÓN FRIÐRIK MATTHÍASSON - BYGGINGAFRÆÐINGUR BFÍ - JFM@M2TEIKNISTOFA.IS
AÐALUPPDRÆTTIR - SKIPULÖG - RÁÐGJÖF - EIGNASKIPTAYFIRLÝSINGAR

FRUMSTÆRÐ BLAÐS A1 841x594mm