




GRUNNMYND 1:50

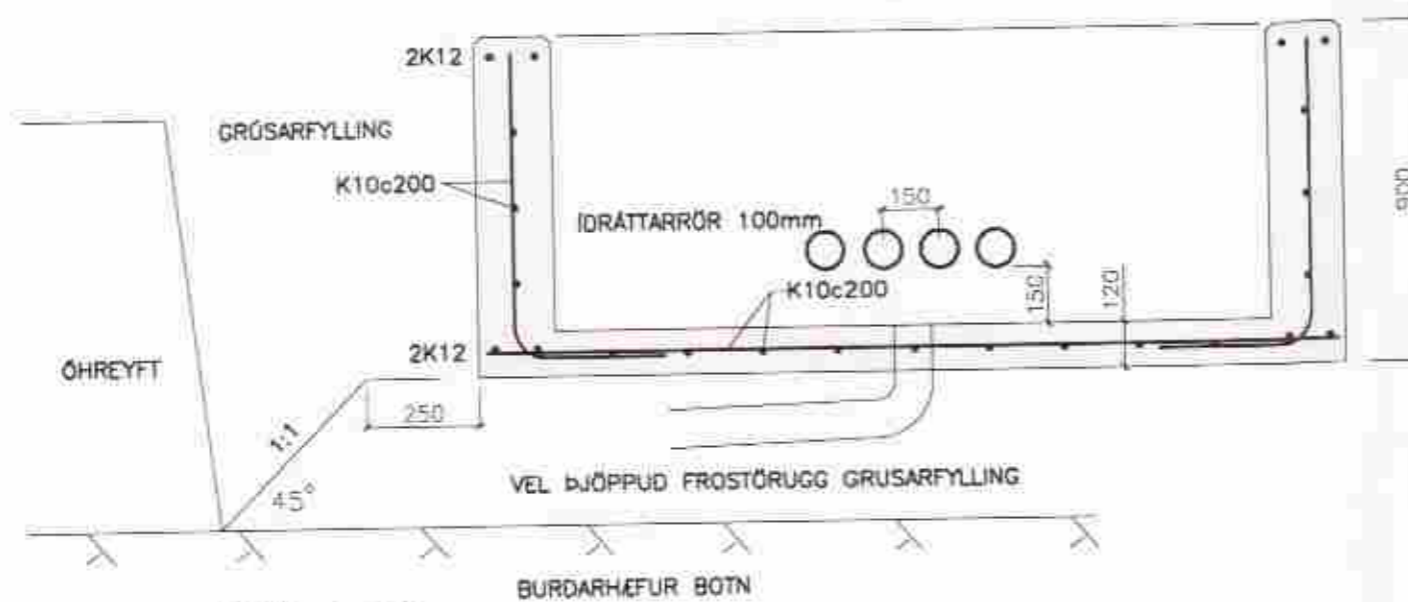

SNID 1:20

SKÝRINGAR

GRUNDUN

GRAFA SKAL FYRIR UNDIRSTÖÐUM NIÐUR Á HEILLEGAN BURDARHÆFAN BOTN.
UNDIR SÖKKLA SKAL FYLLA MED FRÖSTÖRUGGRI GRÚS BLEYTA HÆFILEGA OG ÞJAPPA VEL.
ÞJÖPPUN SKAL UPPFÝLLA EFTIRFARANDI PLÖTUÞRÖF:

$$E2 \geq 100 \text{ MPa}$$

$$E2/E1 \leq 2.2$$

MÓT:

SETJA SKAL KVEKRLISTA 20x20mm Á ÚTHORN
SANNREYNA SKAL MÁL Á HÚSI VÍÐ UPPSLÁTT
FJÖLDI OG ENDANLEG STAÐSETNING IDRÁTTARRÖRA SKAL
ÁKVEDIN Í SAMRÁÐI VÍÐ VERKSTJÓRA RARIK Á STAÐNUM

JÄRN:

K MÉRKIR KAMBSTÁL B500C SAMKV. FS ENV 10080.
VEGGIR OG PLATA JÄRNBENDIST K10c200 Í KRÖSS
GRIND SÉ Í MIÐJUM VEGG OG PLÖTU
SKEYTILENGD JÄRNA ER 40x JÄRNÞVERMÁL
VINKLAR ÞEYGJAST UM HJÓL MED ÞVERMÁL 10x JÄRNÞ.
MÍNISTA STEYPUHULA ER 40mm

STEINSTEYPA:

STEYPUGÆÐI C30/35 SEMENTSMAGN A.M.K. 300 Kg/m³
V/S-TALA < 0.55
LOFTINNIHALD STEYPU 6-8 % (EFTIR DÆLINGU)
HÁMARKS KÖRNASTÆRD 30 mm (d max)

NR.	DAGS.	BRÖYTING	AF
Bölti ehf LYNGBEIDI 25, BÍO HVERAGERDI, S 0629329, sigjak@simnet.is			
BORG, GRÍMSNES- OG GRAFNINGSHR.			KVARDI: 1:50 1:20
RARIK, SPENNISTÖÐ VÍÐ BORGARBRAUT STEYPTUR LAGNAKJALLARI, BURDARVIRKI			REIKN: SPJ TEIKN: SPJ
SAMÐ. Sig. Þ. Jak.			DAGS. 30.09.06
KL. 100745-6589			NR.08012.02-B1