


SUNDLAUG, GRUNNMYND

- Lagnir í jarðvegi:
- IB Botninnrennsli
  - NB Botniðurfall
  - NR Rennniðurfall
  - ÚB Vatnstaka í botni
  - ÚV Vatnstaka í vegg
  - Kcl Kóti í miðja pípu


Grafa ska fyrir lögnum í þjappað undirlag. Pípur skal leggja á 150mm jöfnunaratag úr sandi. Innrennsli- og botnrásarlagnir með jöfnum holla að tækjarými. Innrennsli hornrétt á laugarbotni á hverjum stað. Sjá verklýsingu 7.8.1.1. Þrýstireyna skal allar lagnir undir laugarbotni eins og í lið 7.8.1.16 í verklýsingu. Gæta skal að niðurföllum.

LAGNAKJALLARI

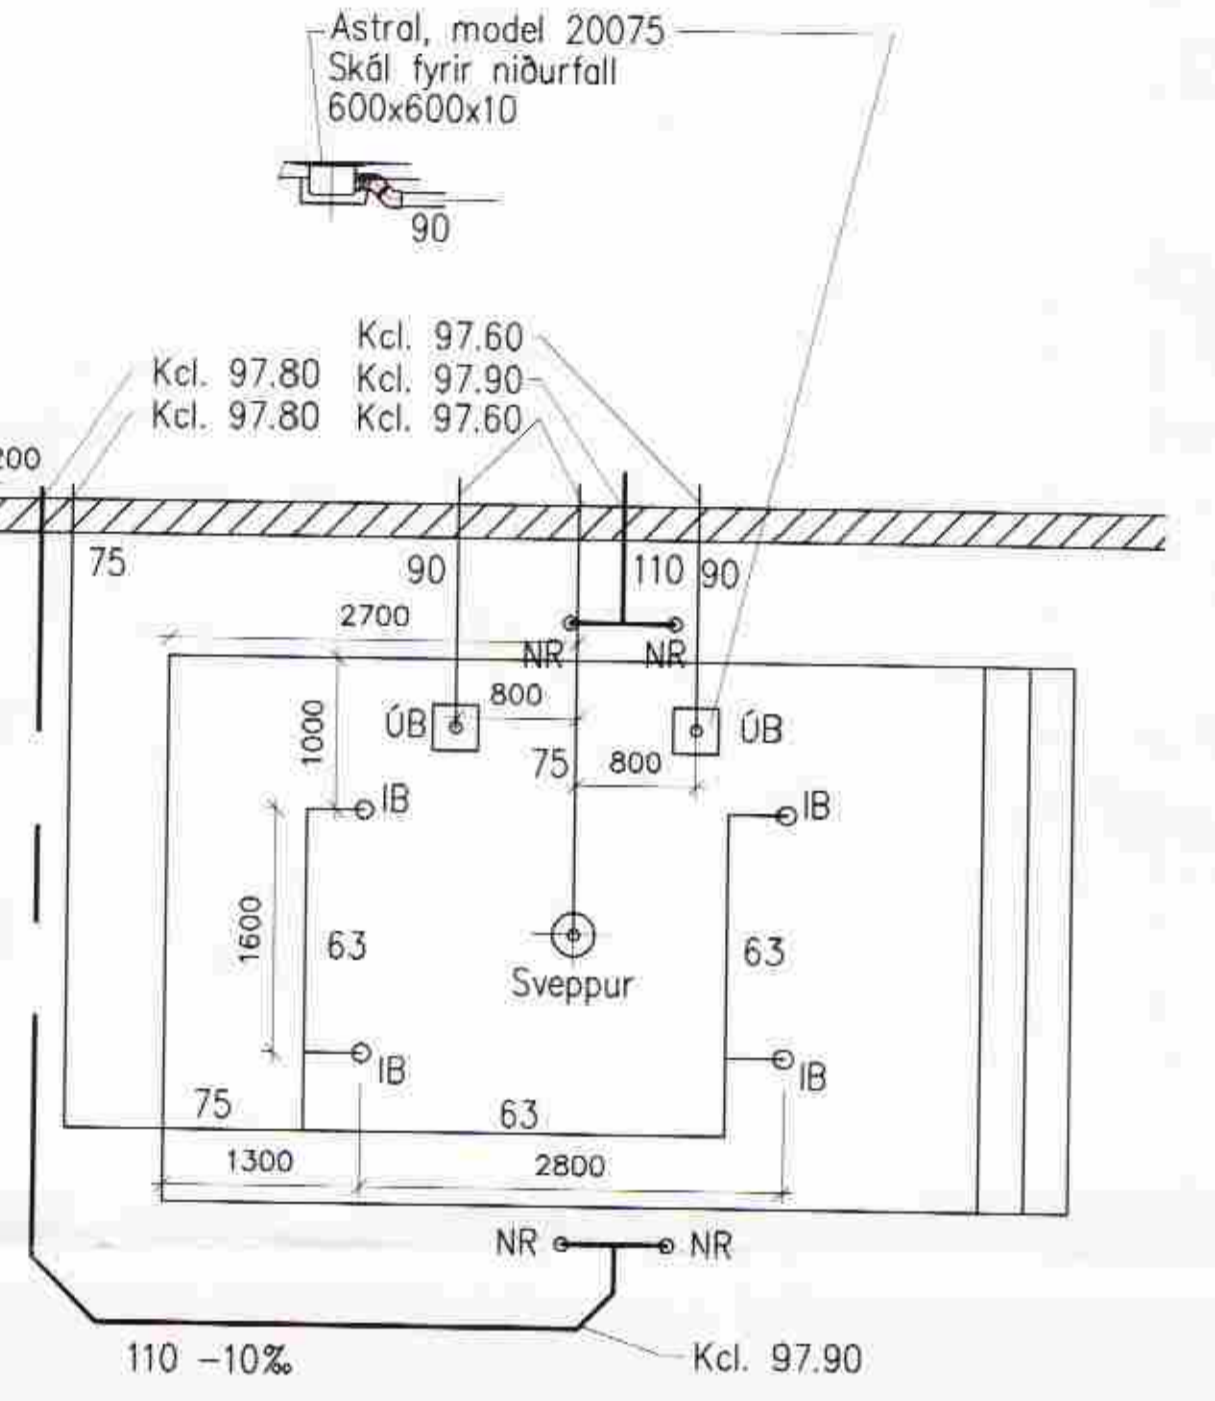

VADLAUG

Vatnsyfirborð kóti 98.48

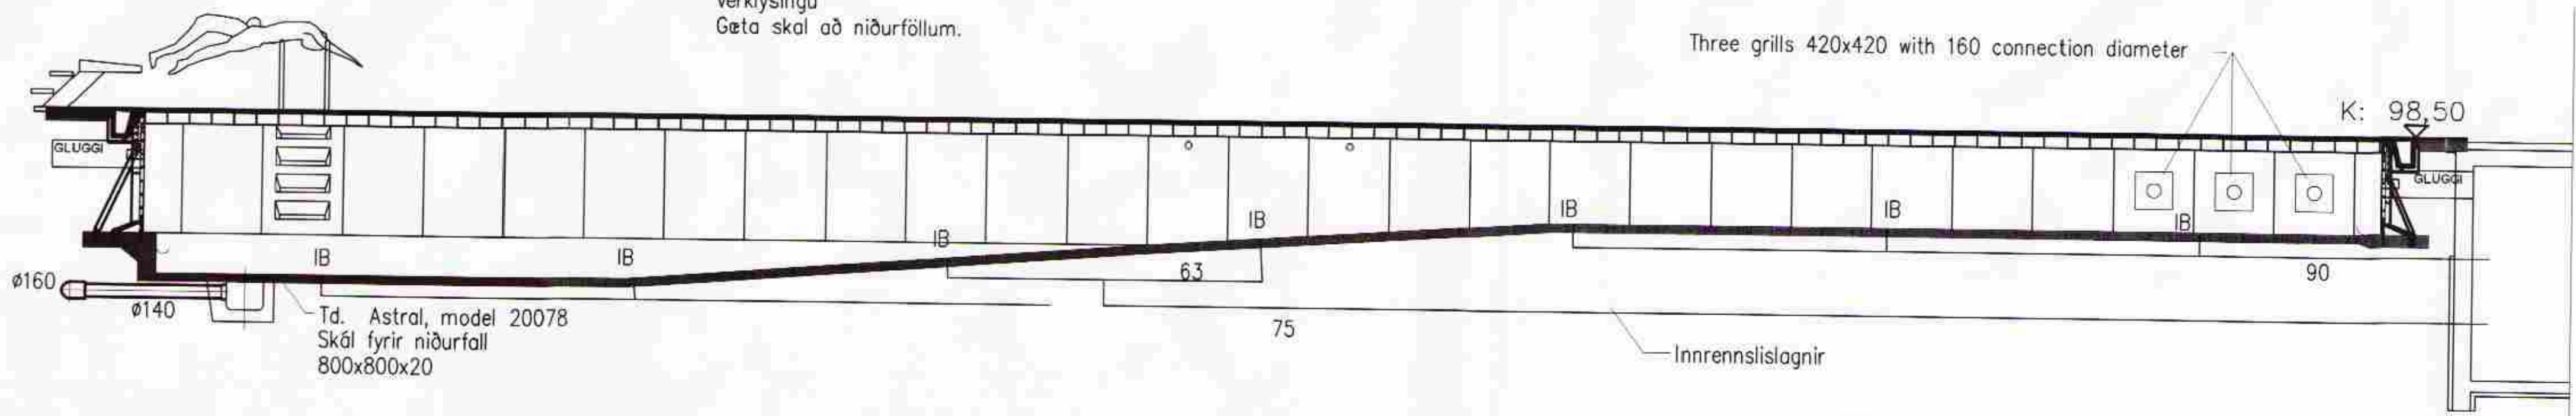

SUNDLAUG, HLIÐARMYND

A 2006-05-19 Verkeign		KPH
Br.	Dags.	Br. Sp.
SUNDLAUG BORG GRIMSNEI		
HREINSIKERFI LAUGA		
LAGNIR UNDIR LAUGARBOTNUM		
<b>VST</b> Verkefnisstofa		
Sigurðar Thoroddsen hf.		
Armsá 4, 108 Reykjavík, tlf. 611219-0289		
Sími: 569 5000, fax: 569 5010, vefvangi: www.vst.is		
Höfundur:	KPH	Teknib. KPH
Sáriðgjafi:	Þ. VST hf.	Kl. 211
Töluúmer:	21119-2445	
Mkv:	1:50	Bláskrá: A1
Dagur:	APRIL 2006	Nr: 2004-0032 7.801 A