


Yfirbyggt þak
 Stoðir stallaðar niður á þak.
 $48 \frac{98}{98}$ reim festist í sperru með
 3 stk. $38 \frac{100}{100}$ í hverja sperru.
 Stallaðar $48 \frac{98}{98}$ stoðir festar í
 sperrur og reim við vinkel,
 $40 \frac{40}{40}$ ks. 2 x 5 stk. Sjá
 sérteikningu bls. 275.

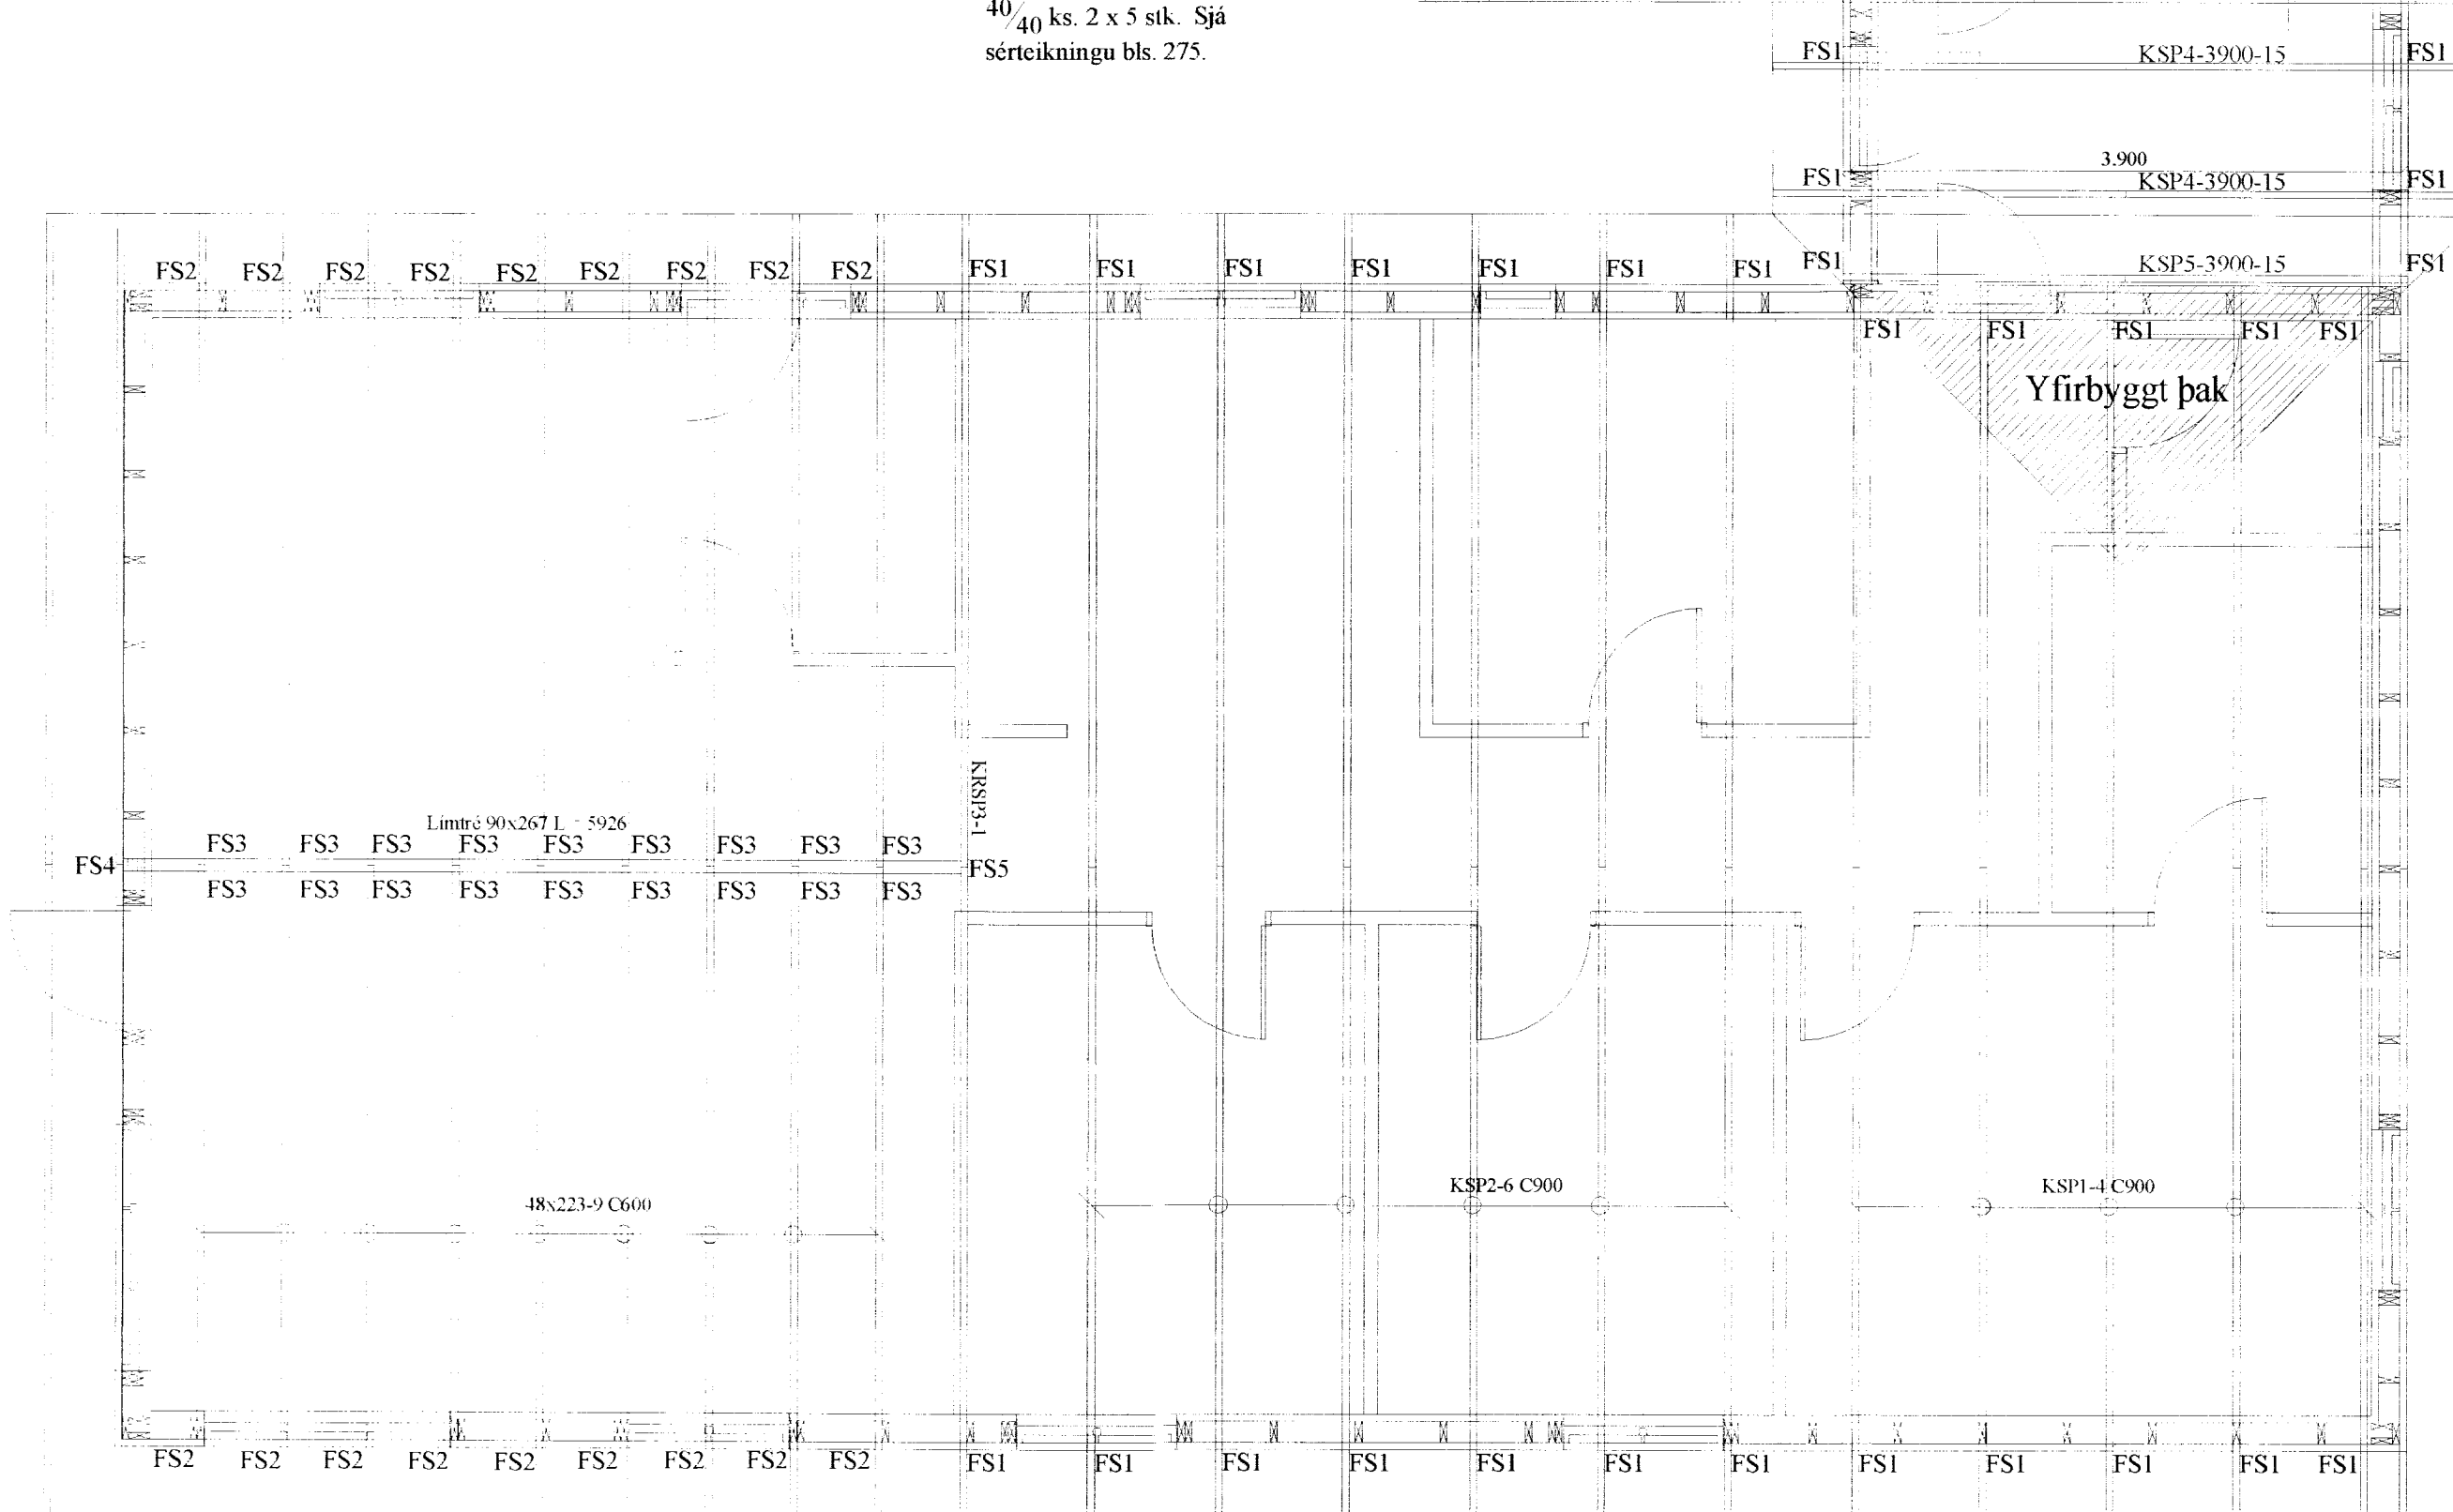

Almennar skýringar - þakvirki

Allur viður er K18 eða betra skv. DS413.
 Við utanhús skal fúverja. Allur saumur og festingar
 utanhúss skal vera með heitinkhúð eða ryðfritt. Þak
 þéttklæðist með borðaklæðningu (25/150) er festist með
 heitgalv. saum 31/70 (3"), minnst 3 stk. í sperru/borð, 1 m
 inn á þakbrúnir skulu koma 4 stk. í sperru/borð.
 Öll mál í mm nema annað komi fram. Loftun skal gerð
 með 2 stk. Ø32 í hvert sperrubíl.

FS1
 Þakásanker (BMF) nr. 290, 2 stk. Negling 4x7 stk. ks. 40/40.
 Einnig 1 stk. vinkill (BMF) nr. 105 með styrkingu, negling
 2x6 stk. ks. 40/40.

FS2
 Þakásanker (BMF) nr. 290 1 stk. $40 \frac{40}{40}$ ks 4x7 stk.

FS3
 Bitaskór (BMF) 18x136 (nr. 320) $40 \frac{40}{40}$ ks. 2x7 í limtré og 2x4 stk.
 í sperru.

FS4, FS5
 Sjá sérteikningu, blað 275

Borgarbraut 5 Grímsnes og Grafinghreppi.	Teikn nr. 270
Burðarvirki Sperruþlan	Frumstærð. A2
Dags: 30. maí 2006	Skv.: 1:50
Samþ:	Hann: GBS
	Teikn: GHJ

VGS
 VERKFRÆÐISTOFA
 GUÐJÓNS P. SIGFÚSSONAR EHF.
 AUSTURVEGI 42, 2.HÆÐ,
 800 SELFOSS
 Sí: 482 2805, F: 482 3818
 NETFANG: VGS@VGS.IS