


KSP1-8100-15

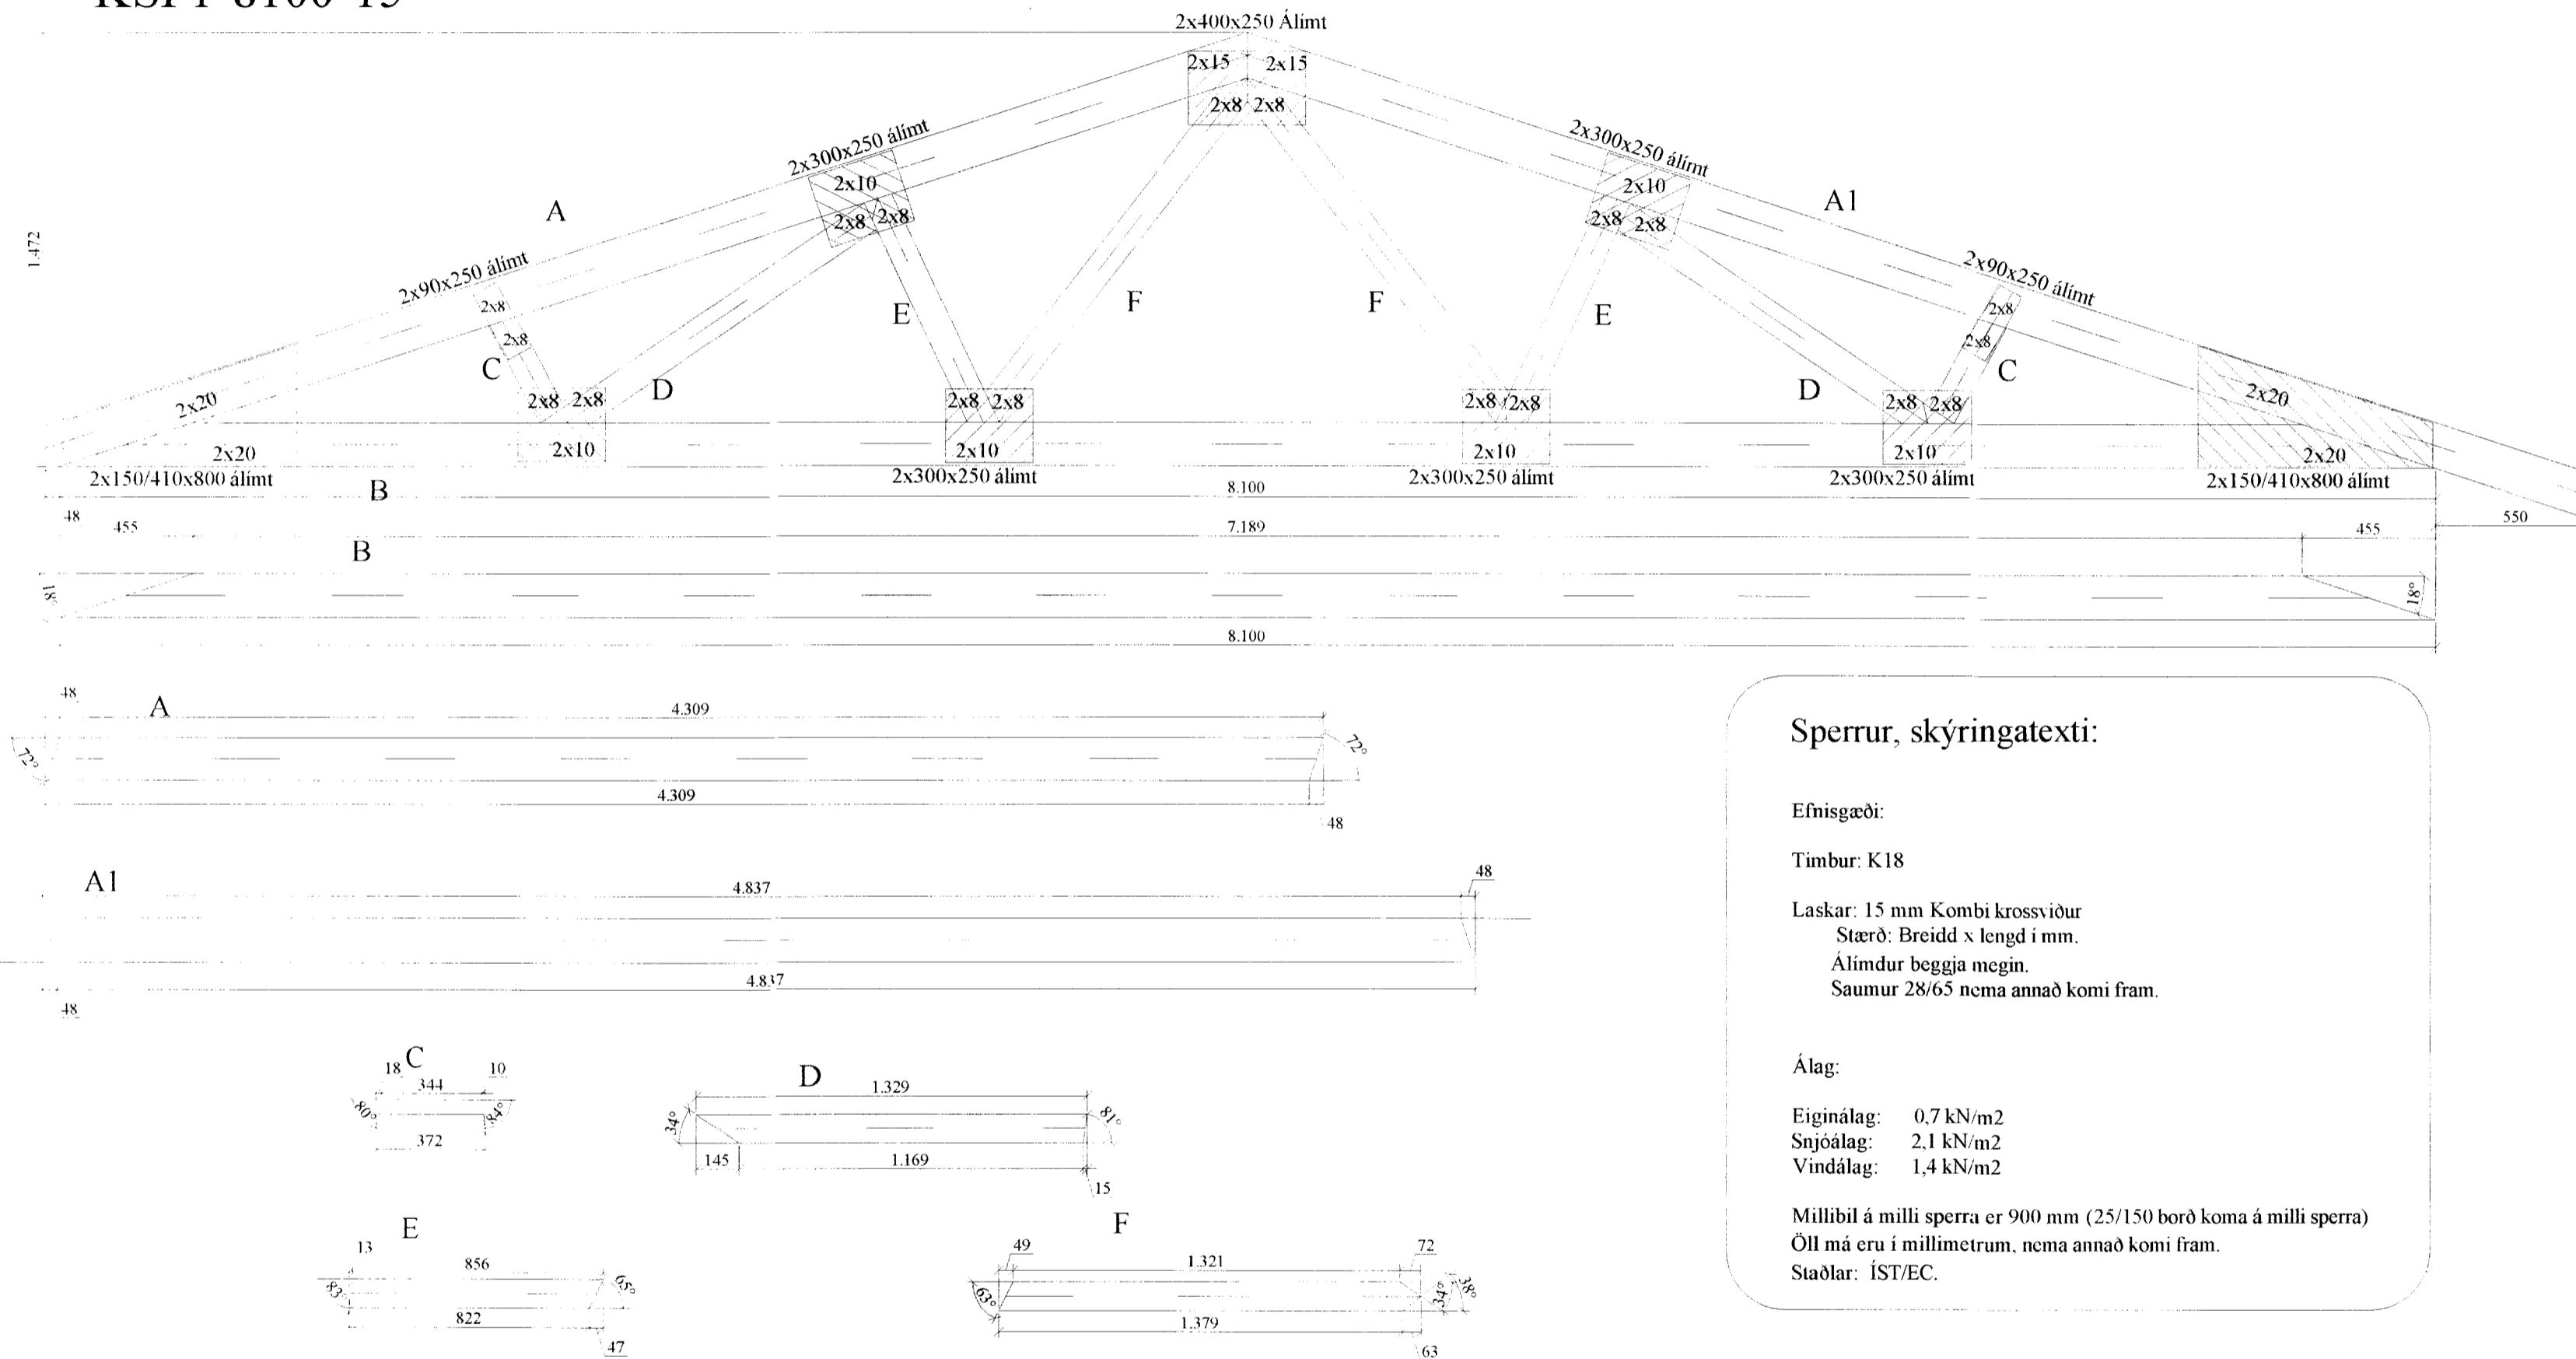

Sperrur, skýringartexti:

Efnisgæði:

Timbur: K18

Laskar: 15 mm Kombi krossviður

Stærð: Breidd x lengd í mm.

Álimdur beggja megin.

Saumur 28/65 nema annað komi fram.

Álag:

Eiginálag: 0,7 kN/m²

Snjóálag: 2,1 kN/m²

Vindálag: 1,4 kN/m²

Millibil á milli sperra er 900 mm (25/150 borð koma á milli sperra)

Öll má eru í millimetrum, nema annað komi fram.

Staðlar: ÍST/EC.

Borgarbraut 5
Grimsnes og Grafningshreppi.

Teikn nr:

271

Burðarvirki
Sperra

Frumstærð:

A2


Dags: 30. mar 2006

Skv: 1:20

Hann: GBS

Samþ: 020162-3099 V.nr05 152

Teikn: GHJ

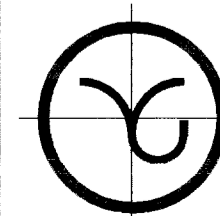

VGS
VERKFRÆÐISTOFA
GUÐJÓNS P. SIGFÚSSONAR EHF.
AUSTURVEGI 42, 2.HÆÐ,
800 SELFOSSI
S: 482 2805, F: 482 3818
NETFANG: VGS@VGS.IS