
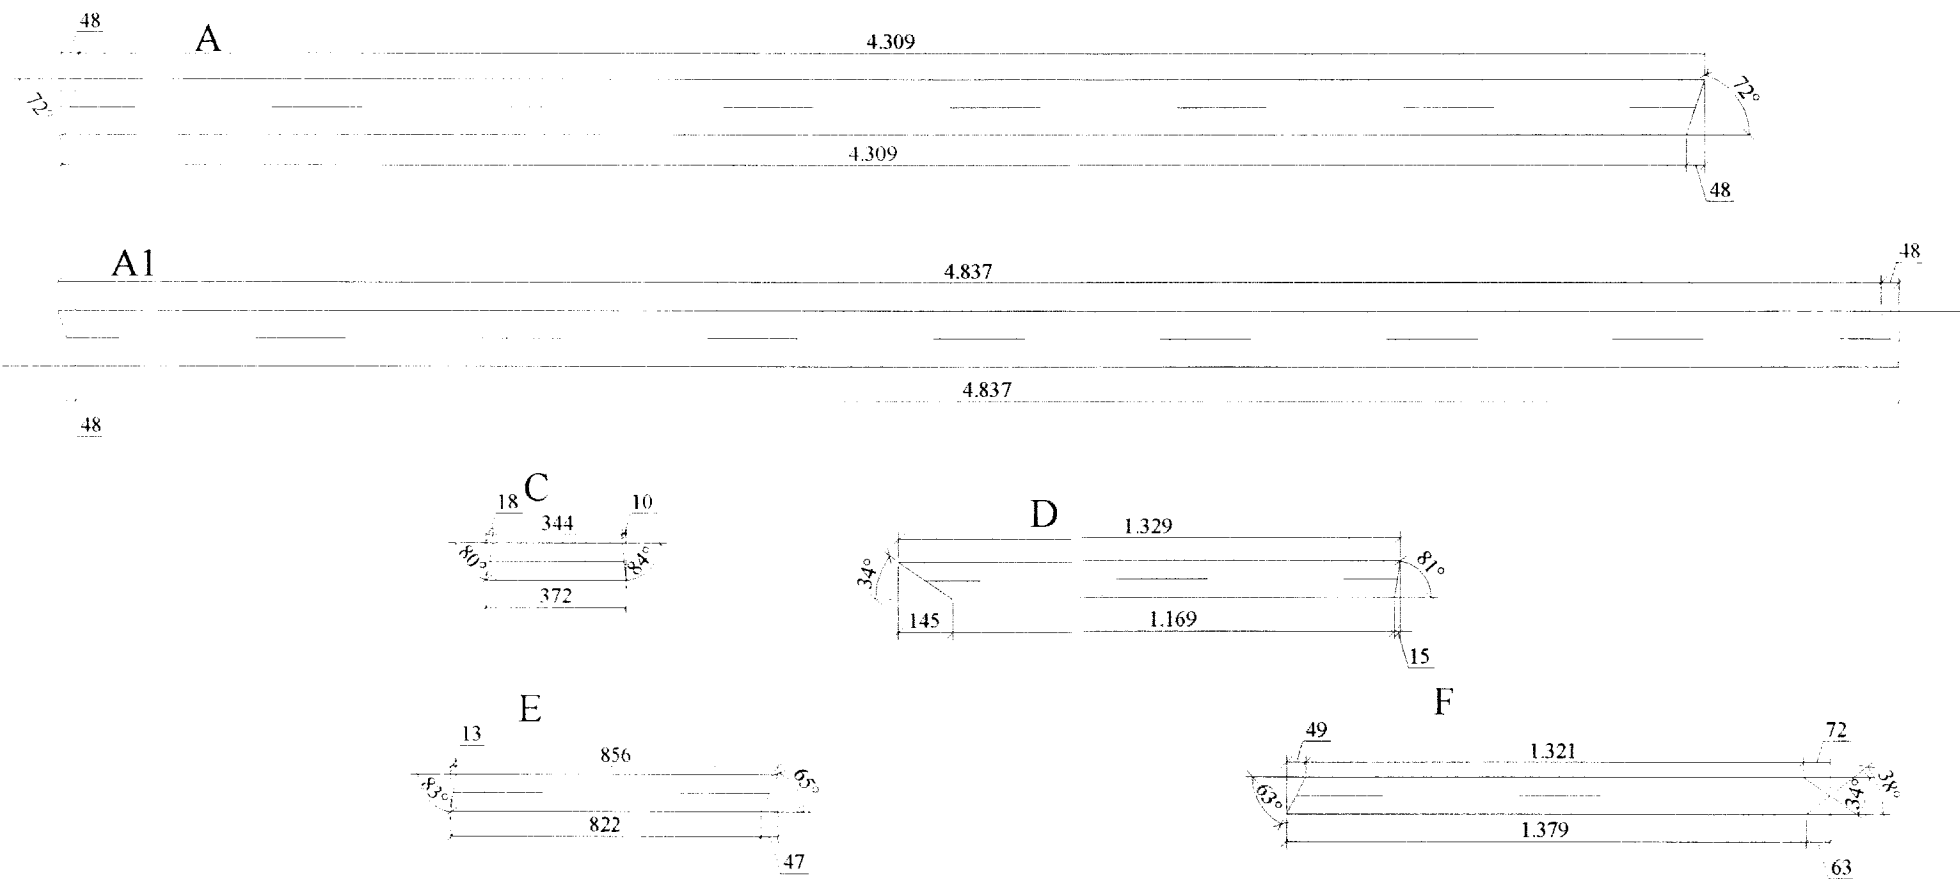


# KSP2-8100-15

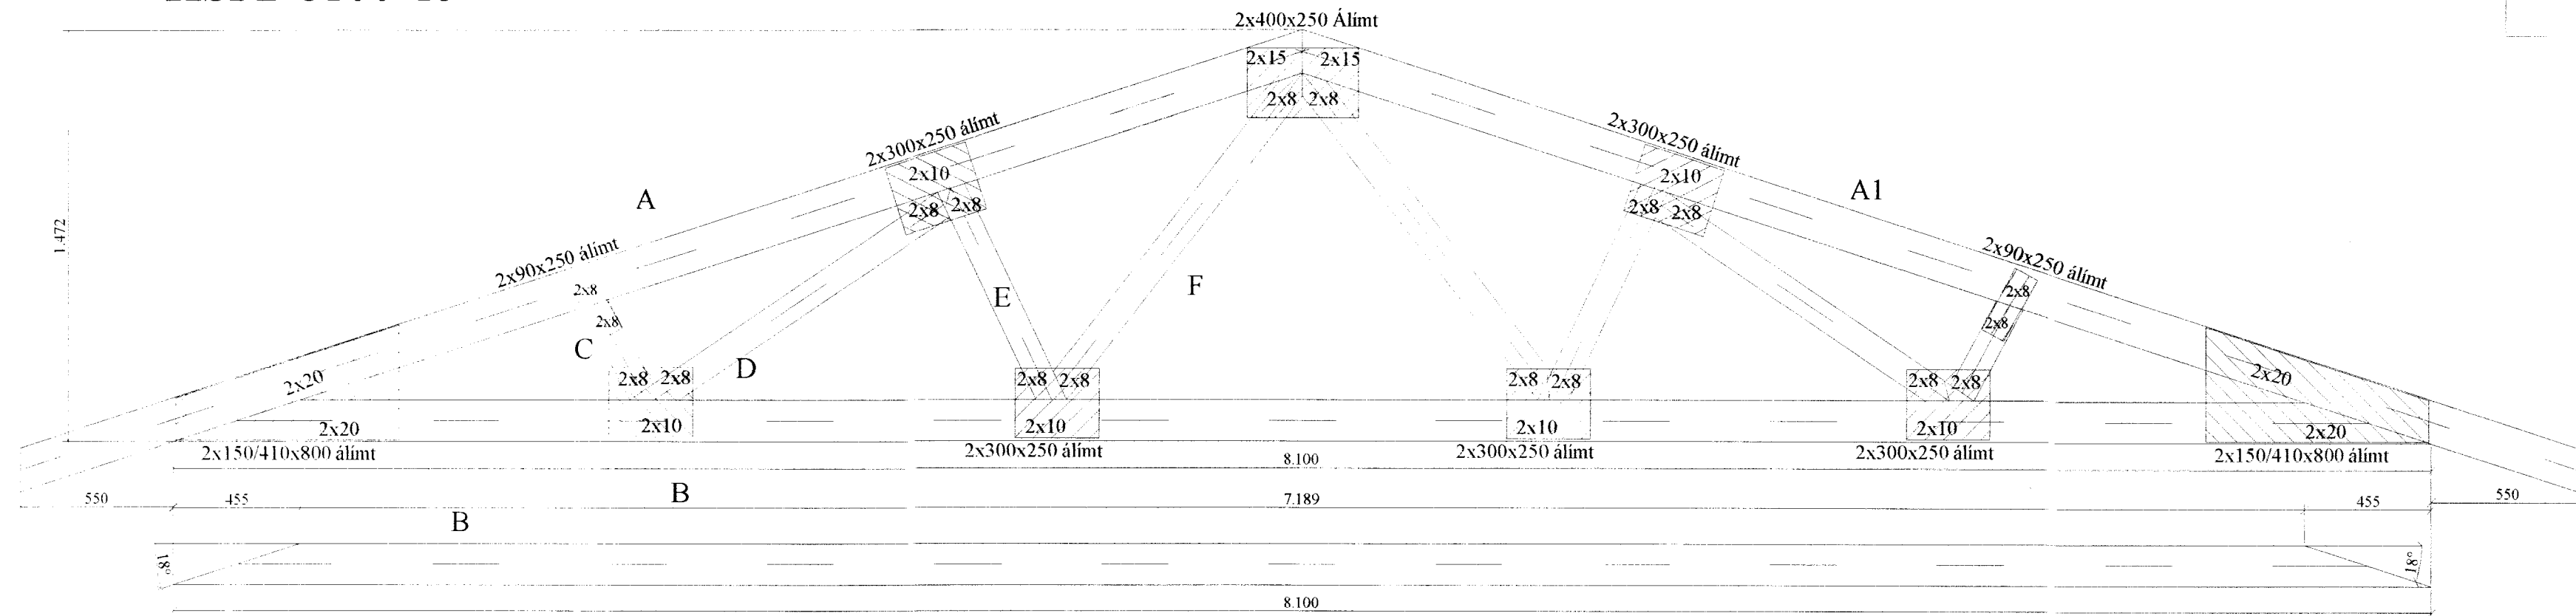

## Sperrur, skýringatexti:

Efnisgæði:

Timbur: K18

Laskar: 15 mm Kombi krossviður

Stærð: Breidd x lengd í mm.

Álindur beggja megin.

Saumur 28/65 nema annað komi fram.

Álag:

Eiginálag: 0,7 kN/m<sup>2</sup>

Snjóálag: 2,1 kN/m<sup>2</sup>


Vindálag: 1,4 kN/m<sup>2</sup>

Millibil á milli sperra er 900 mm (25/150 borð koma á milli sperra)

Öll má eru í millimetrum, nema annað komi fram.

Staðlar: ÍST/EC.

Borgarbraut 5 Grimsnes og Grafningshreppi	Teikn nr. 272
Burðarvirki Sperrur	Frumstærð: A2
Dags: 30. maí 2006	Mkv: 1:20
Hann: GPS	
Samþ:	V.nr05 159
020162-3099	Teikn: GHJ.

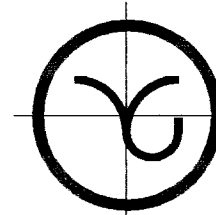

**VGS**  
VERKFRÆÐISTOFA  
GUÐJÓNS P. SIGFÚSSONAR EHF.  
AUSTURVEGI 42, 2.HÆÐ,  
800 SELFOSSI  
S: 482 2805, F: 482 3818  
NETFANG: VGS@VGS.IS