


KSP4-3900-15

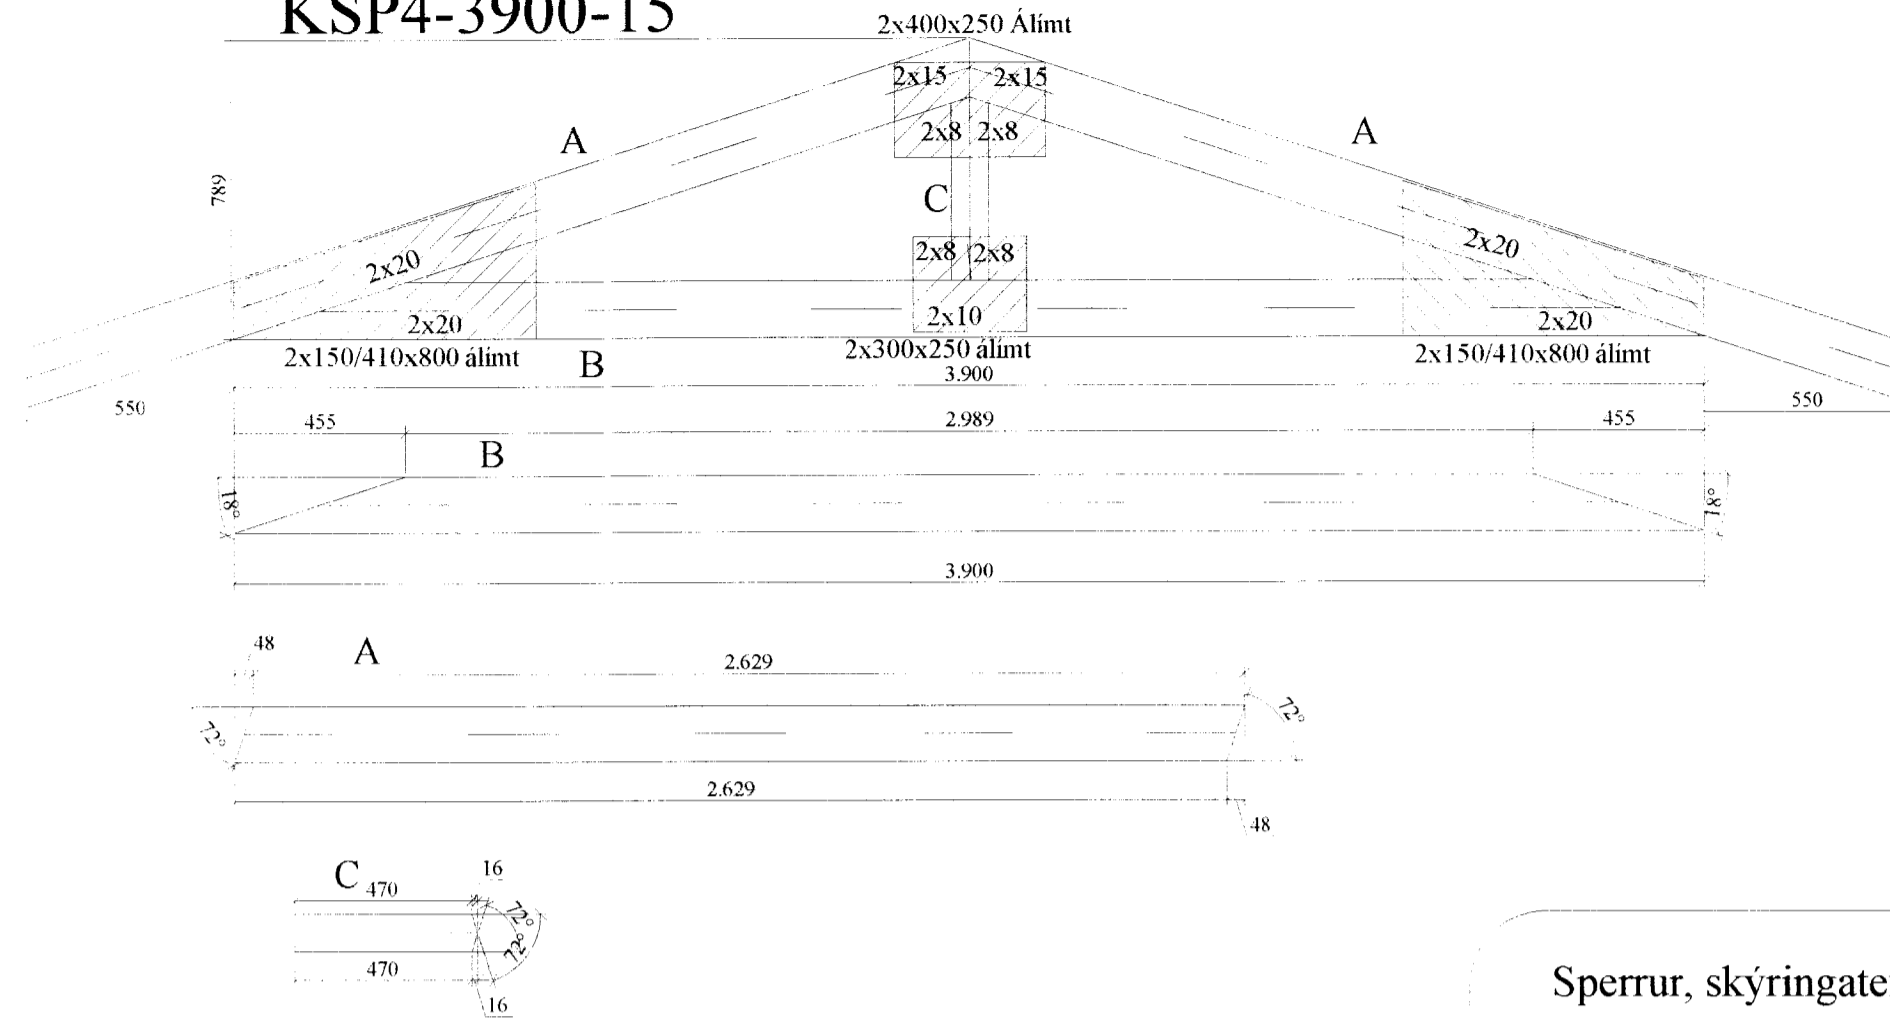

Sperrur, skýringatexti:

Efnisgæði:

Timbur: K18

Laskar: 15 mm Kombi krossviður

Stærð: Breidd x lengd í mm.

Álindur beggja megin.

Saumur 28/65 nema annað komi fram.

Álag:

Eiginálag: 0,7 kN/m²

Snjóálag: 2,1 kN/m²


Vindálag: 1,4 kN/m²

Millibil á milli sperra er 900 mm (25/150 borð koma á milli sperra)


Öll má eru í millimetrum, nema annað komi fram.

Staðlar: ÍST/EC.

KSP5-3900-15

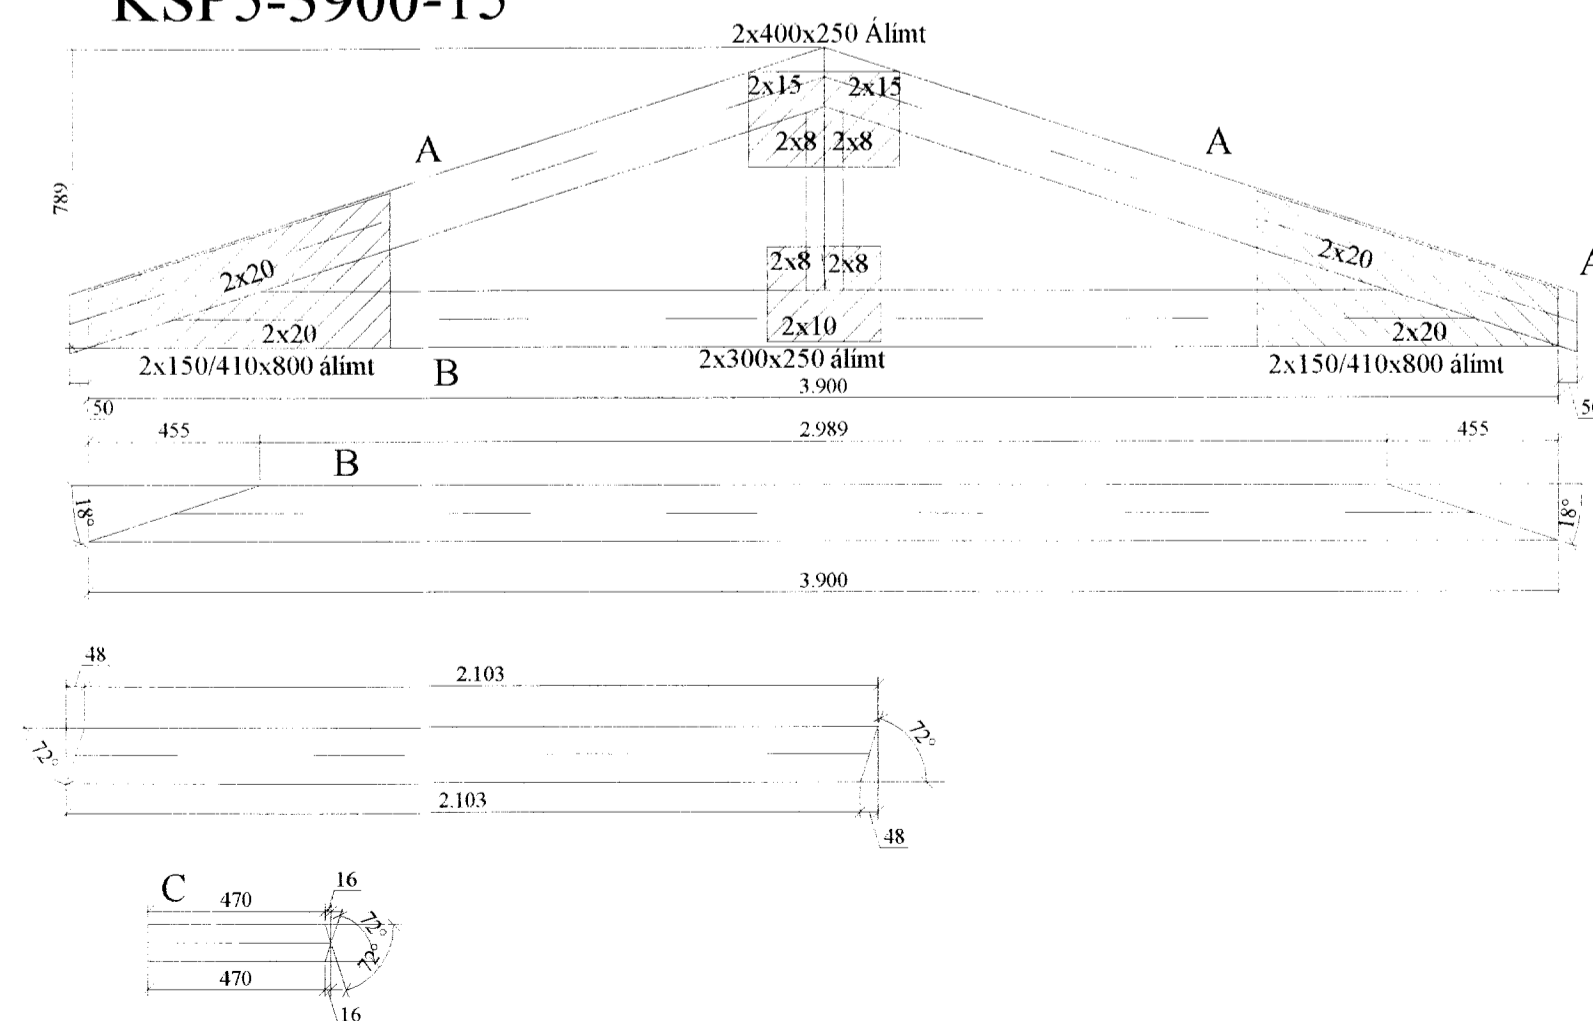

Borgarbraut 5 Grímsnes og Grafingshreppi.	Teikn nr: 274
Burðarvirki Sperra	Frumstærð: A2
Dags: 30. maí 2006	Mkv: 1:5
Samþ:	V.nr05 152
	Teikn: GHJ.

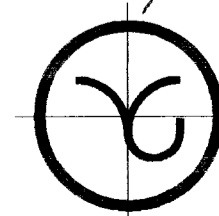

VGS
VERKFRÆÐISTOFA
GUÐJÓNS P. SIGFÚSSONAR EHF.
AUSTURVEGI 42, 2.HÆÐ,
800 SELFÖSSÍ
S: 482 2805, F: 482 3818
NETFANG: VGS@VGS.IS