
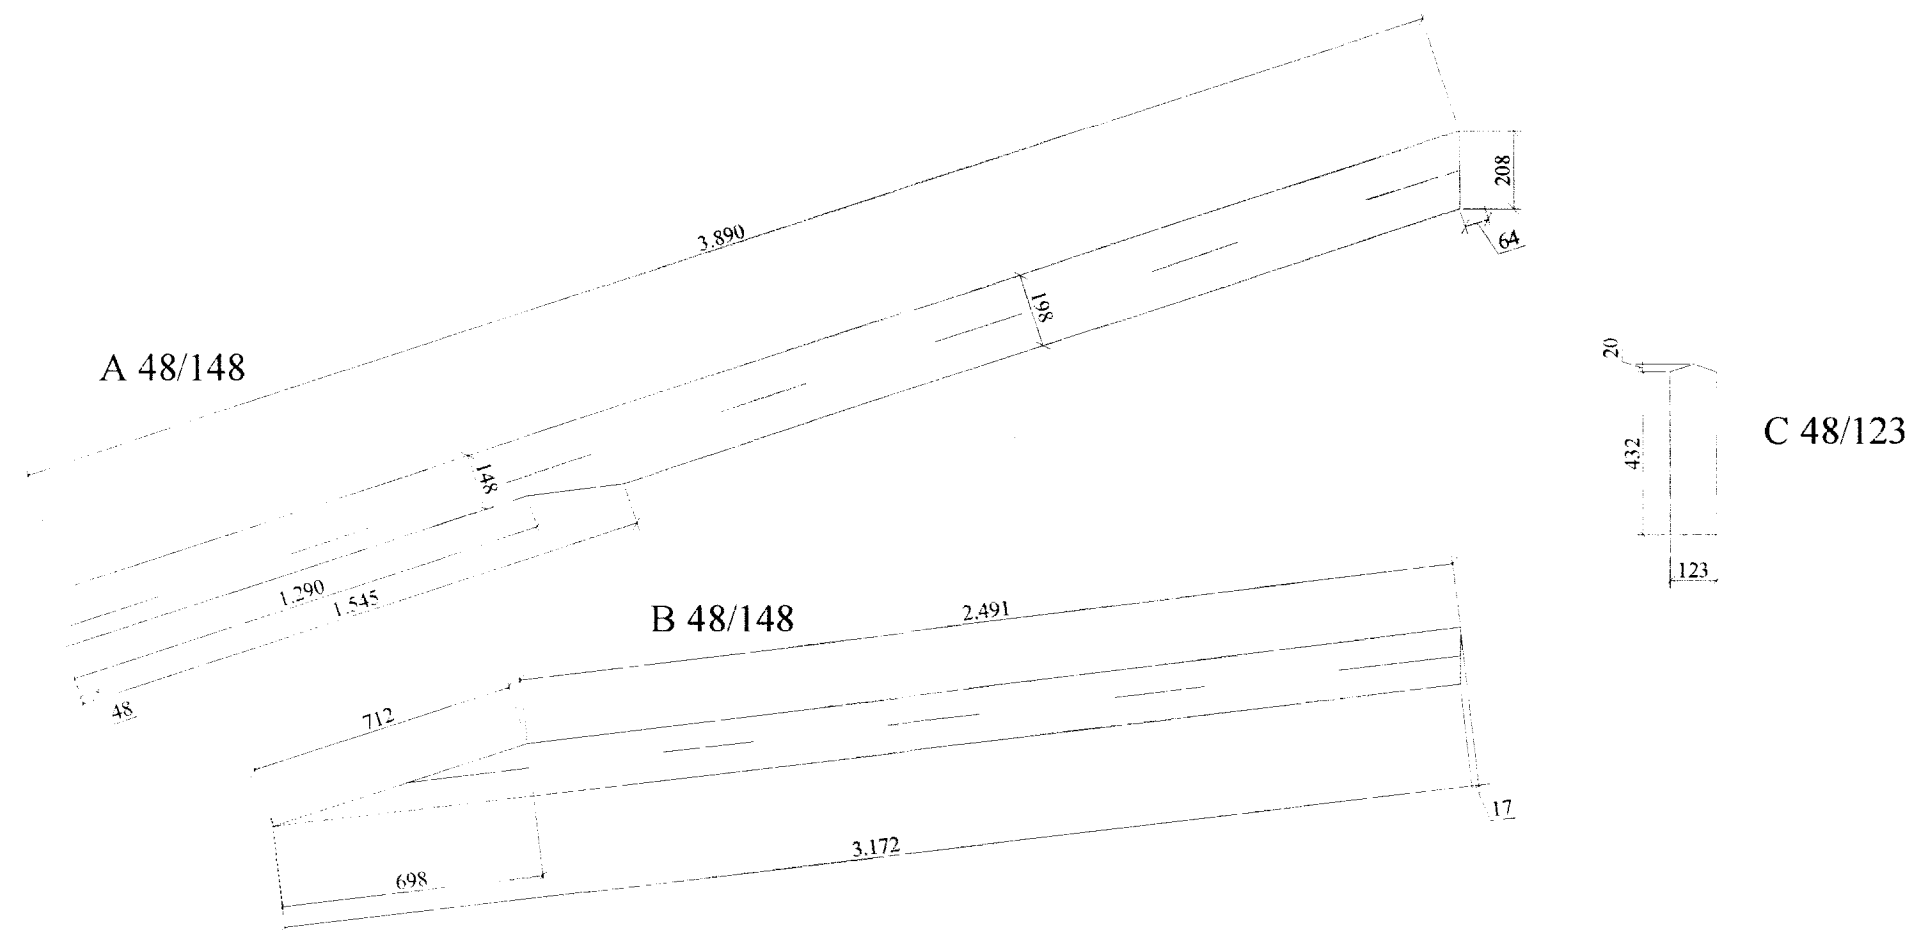


# KSP18-6300

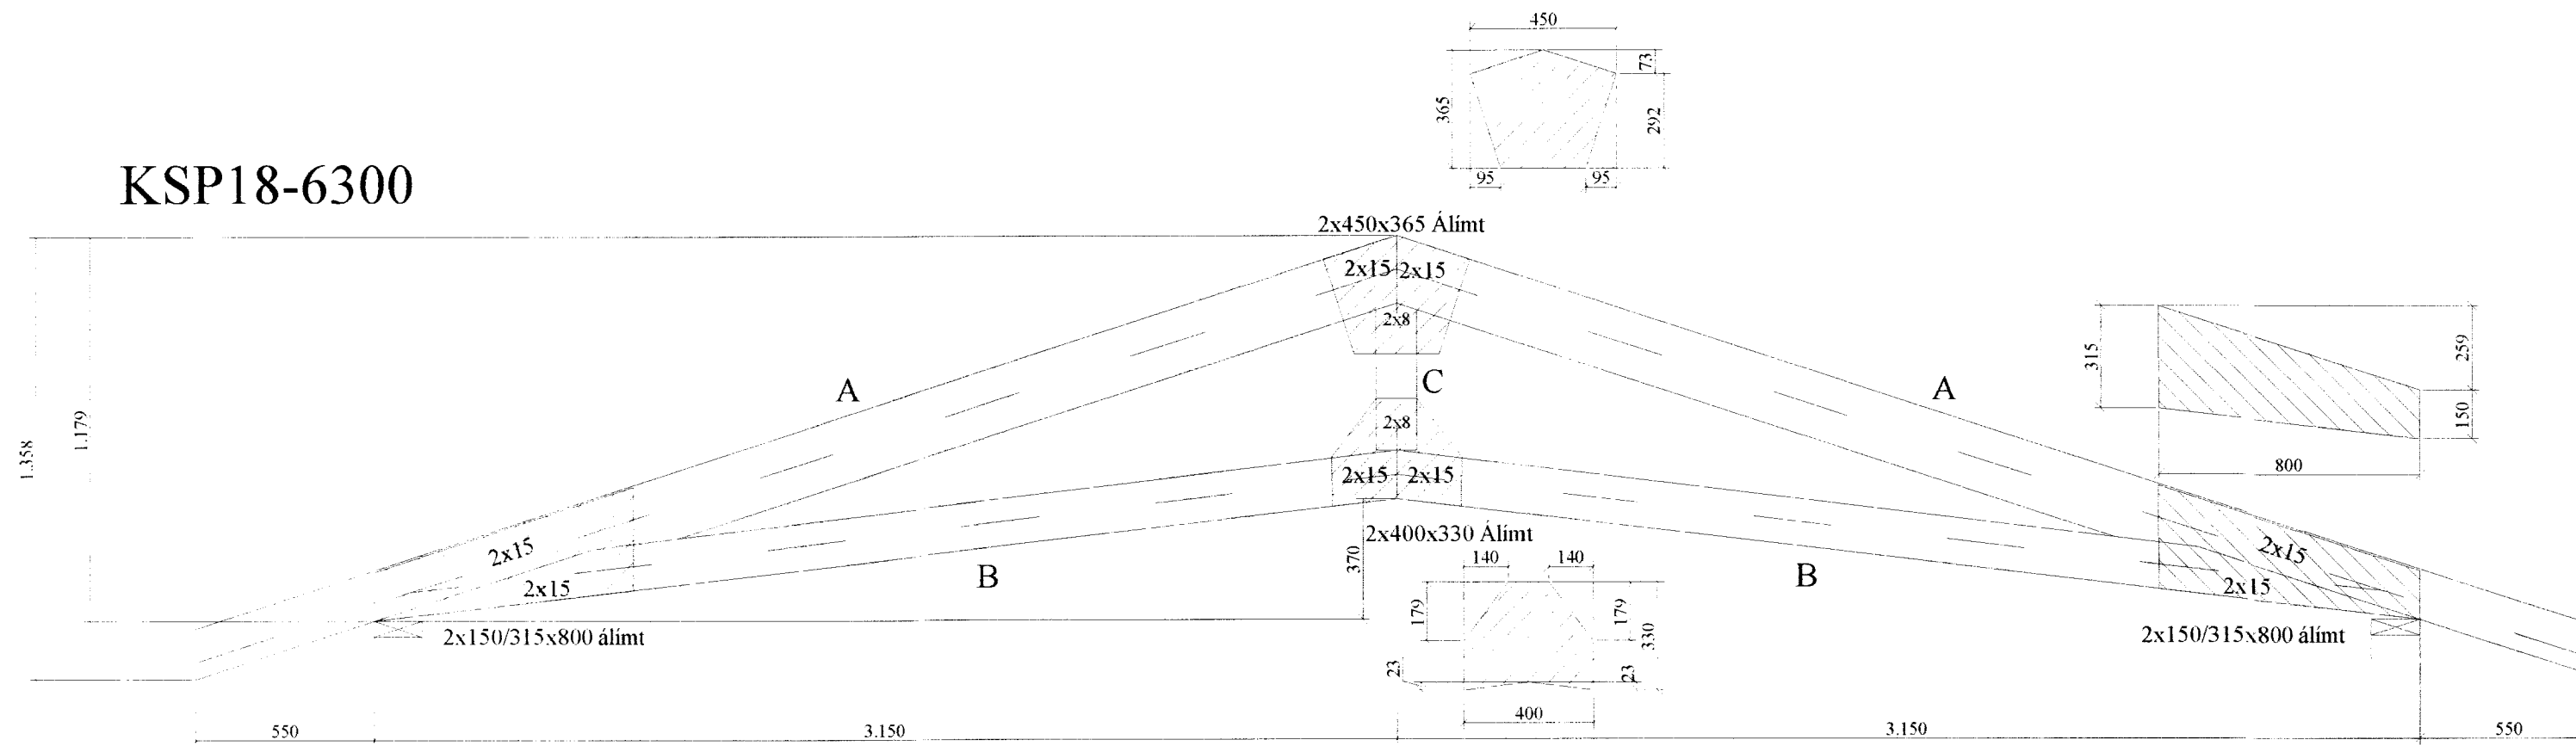

## Sperrur, skýringatexti:

Efnisgæði:

Timbur: K 18


Laskar: 15 mm Kombi krossviður  
 Stærð: Breidd x lengd í mm.  
 Álimdur beggja megin.  
 Saumur 40/40 kambis nema annað komi fram.

Álag: (grunnildi)

Eiginálag: 0.7 kN/m<sup>2</sup>  
 Snjóálag: 2.1 kN/m<sup>2</sup>  
 Vindálag: 1.4 kN/m<sup>2</sup>

Millibil á milli sperra er 900 mm  
 Öll má eru í millimetrum, nema annað komi fram.  
 Staðlar: IST/EC.

Borgarbraut 5 Grímsnes og Grafningshreppi	Teikn nr: <b>275</b>
Burðarvirki Sperrur	Frumstærð: <b>A2</b>
Dags: 30. maí 2006	Skv: 1:20
Samþ: 0201623099	V.nr05 159
	Teikn: GHJ.

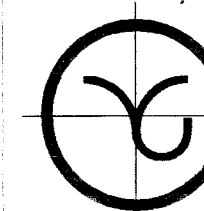

**VGS**  
 VERKFRÆÐISTOFA  
 GUÐJÓNS P. SIGFÚSSONAR EHF.  
 AUSTURVEGI 42, 2.HÆÐ,  
 800 SELFÖSSÍ  
 S: 482 2805, F: 482 3818  
 NETFANG: VGS@VGS.IS