

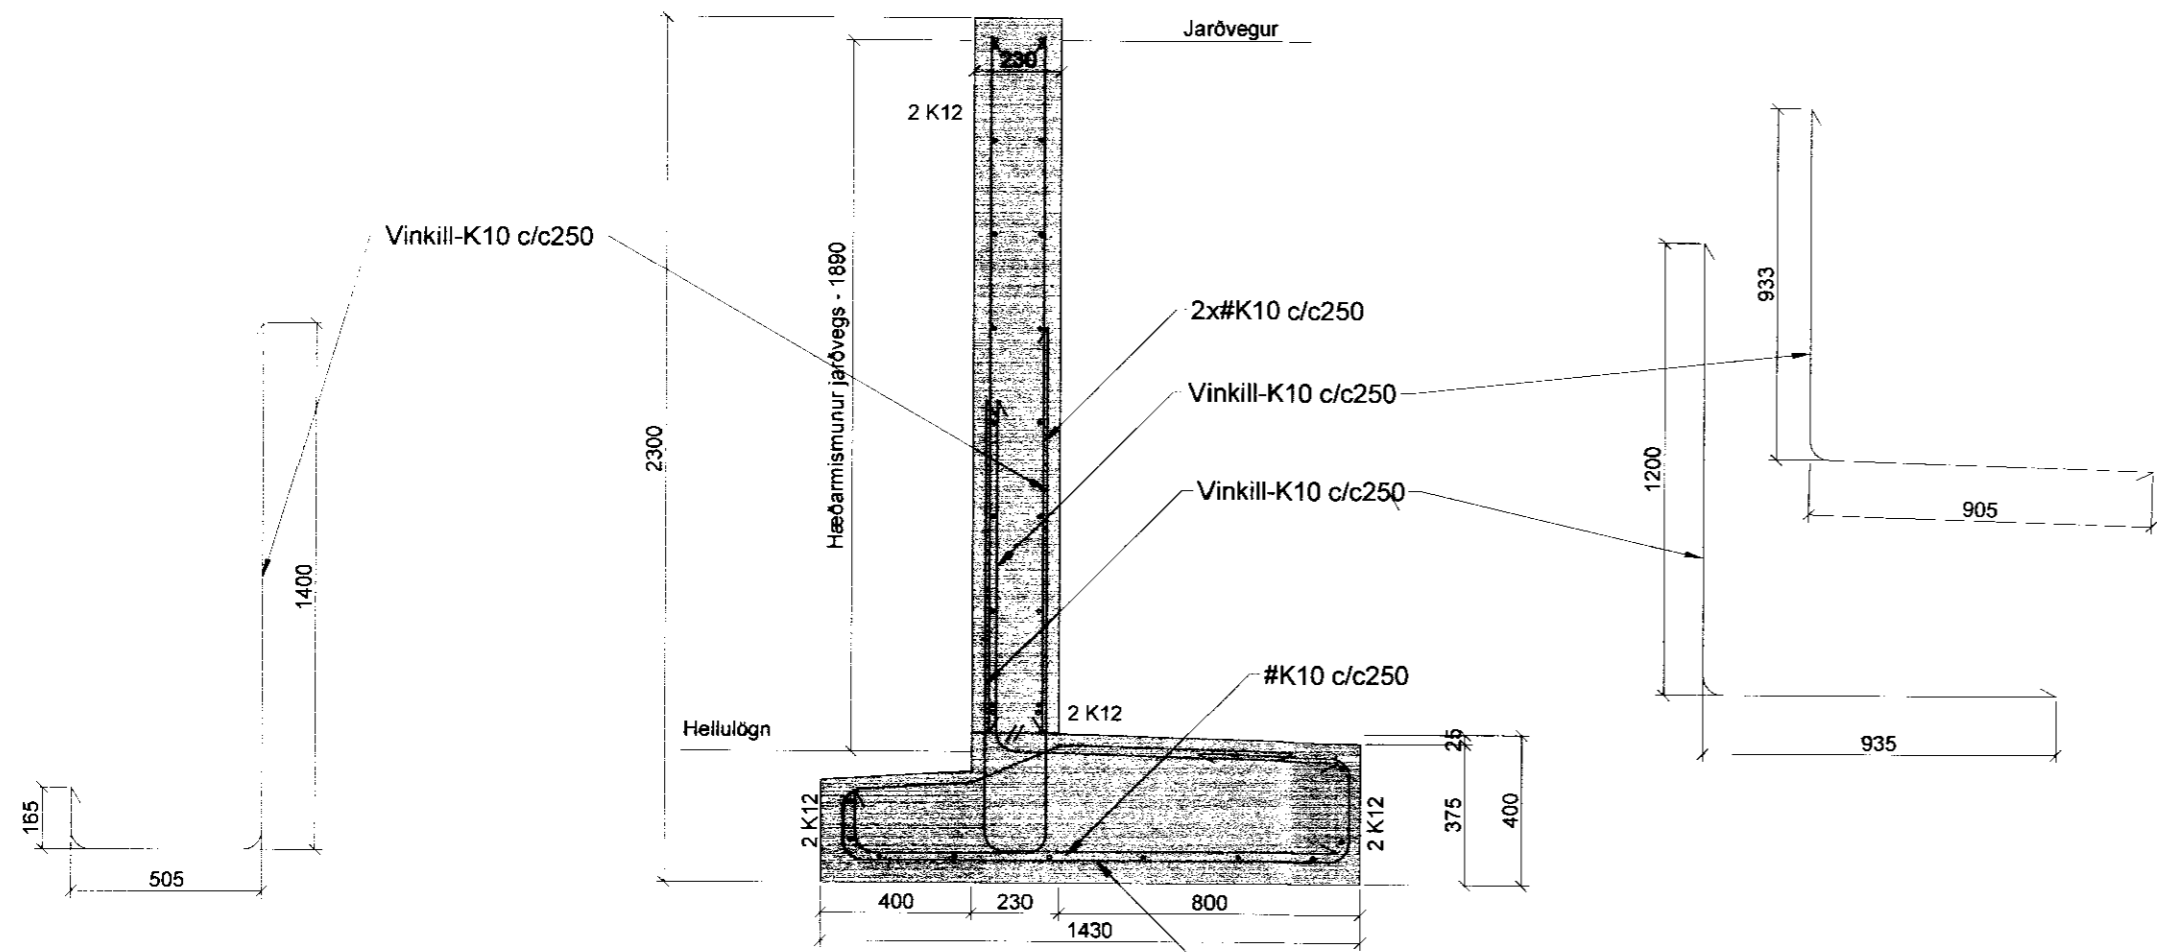


*Göf Þórsen*


Stoðveggur:  
 Kemur við inngang í kjallara  
 Tenging við sökkulveggi (kjallaveggi) skal vera innboraðir  
 og innlimdir teinar 2xK10 c/c 250 eða járnabakki K10, skl.  
 er 500mm

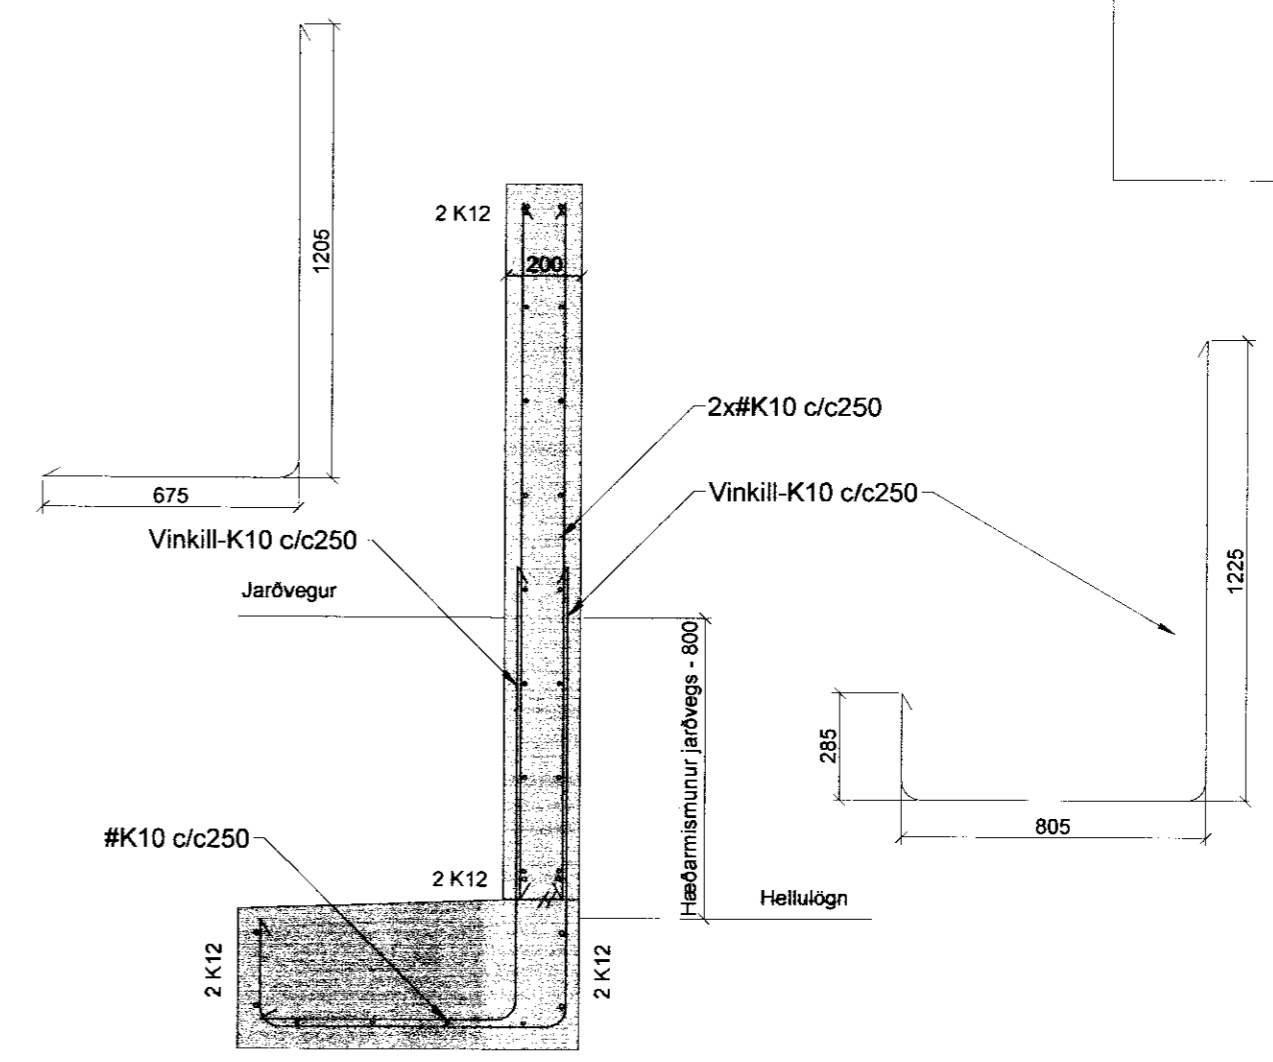

**E** SNID  
161 1:20

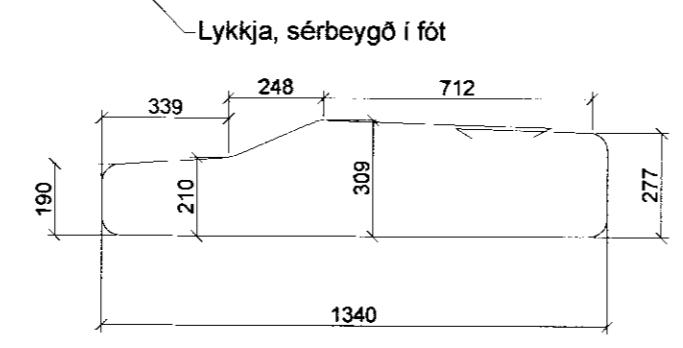

**F** SNID  
161 1:20

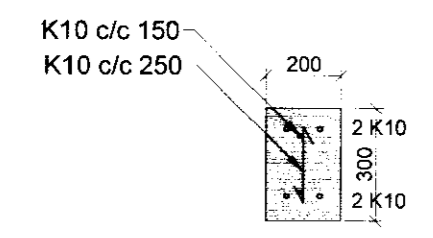

Bitar undir sólpall:  
Almennt snið.

**G** SNID  
161 1:20

Br. nr.	Dags.	Af.	Breyting
A			
B			
C			
D			
E			

Brekkur 10 Grímsnesi	Teikn nr: <b>163</b>	
Burðarvirki Snið	Frumstærð: <b>A2</b>	
Dags: 09.06.2009	Msk: 1:20	Hann: GÞS
Samþ: <i>MAS</i>	020162-3099	V.nr: 09 017
		Teikn: AI

**VGS**  
 VERKFRÆÐISTOFA  
 GUÐJÓNS P. SIGFÚSSONAR EHF.  
 AUSTURVEGI 42, 2. HÆÐ,  
 800 SELFOSSI  
 S: 482 2805, F: 482 3818  
 NETFANG: VGS@VGS.IS