

**Almennt:**

Öll mál skulu staðfest skv. aðalteikningum. Ef eitthvert misræmi er skulu aðalteikningar vera ráðandi, þó ber að láta hönnuði vita af misræmi. Öll mál eru í millimetrum, nema annað komi fram.

**Skýringar - Steinsteypa og bendistál**


Styrkleikaflokkar efnis:

Steypa: C25/30-22-S3-2b

Bendistál: B500C

Við öll op komi 2 K16 lóðrétt er gangi 800 mm niður í sökkul beggja megin ops (hurðar eða glugga)

*Gulfi þessum*

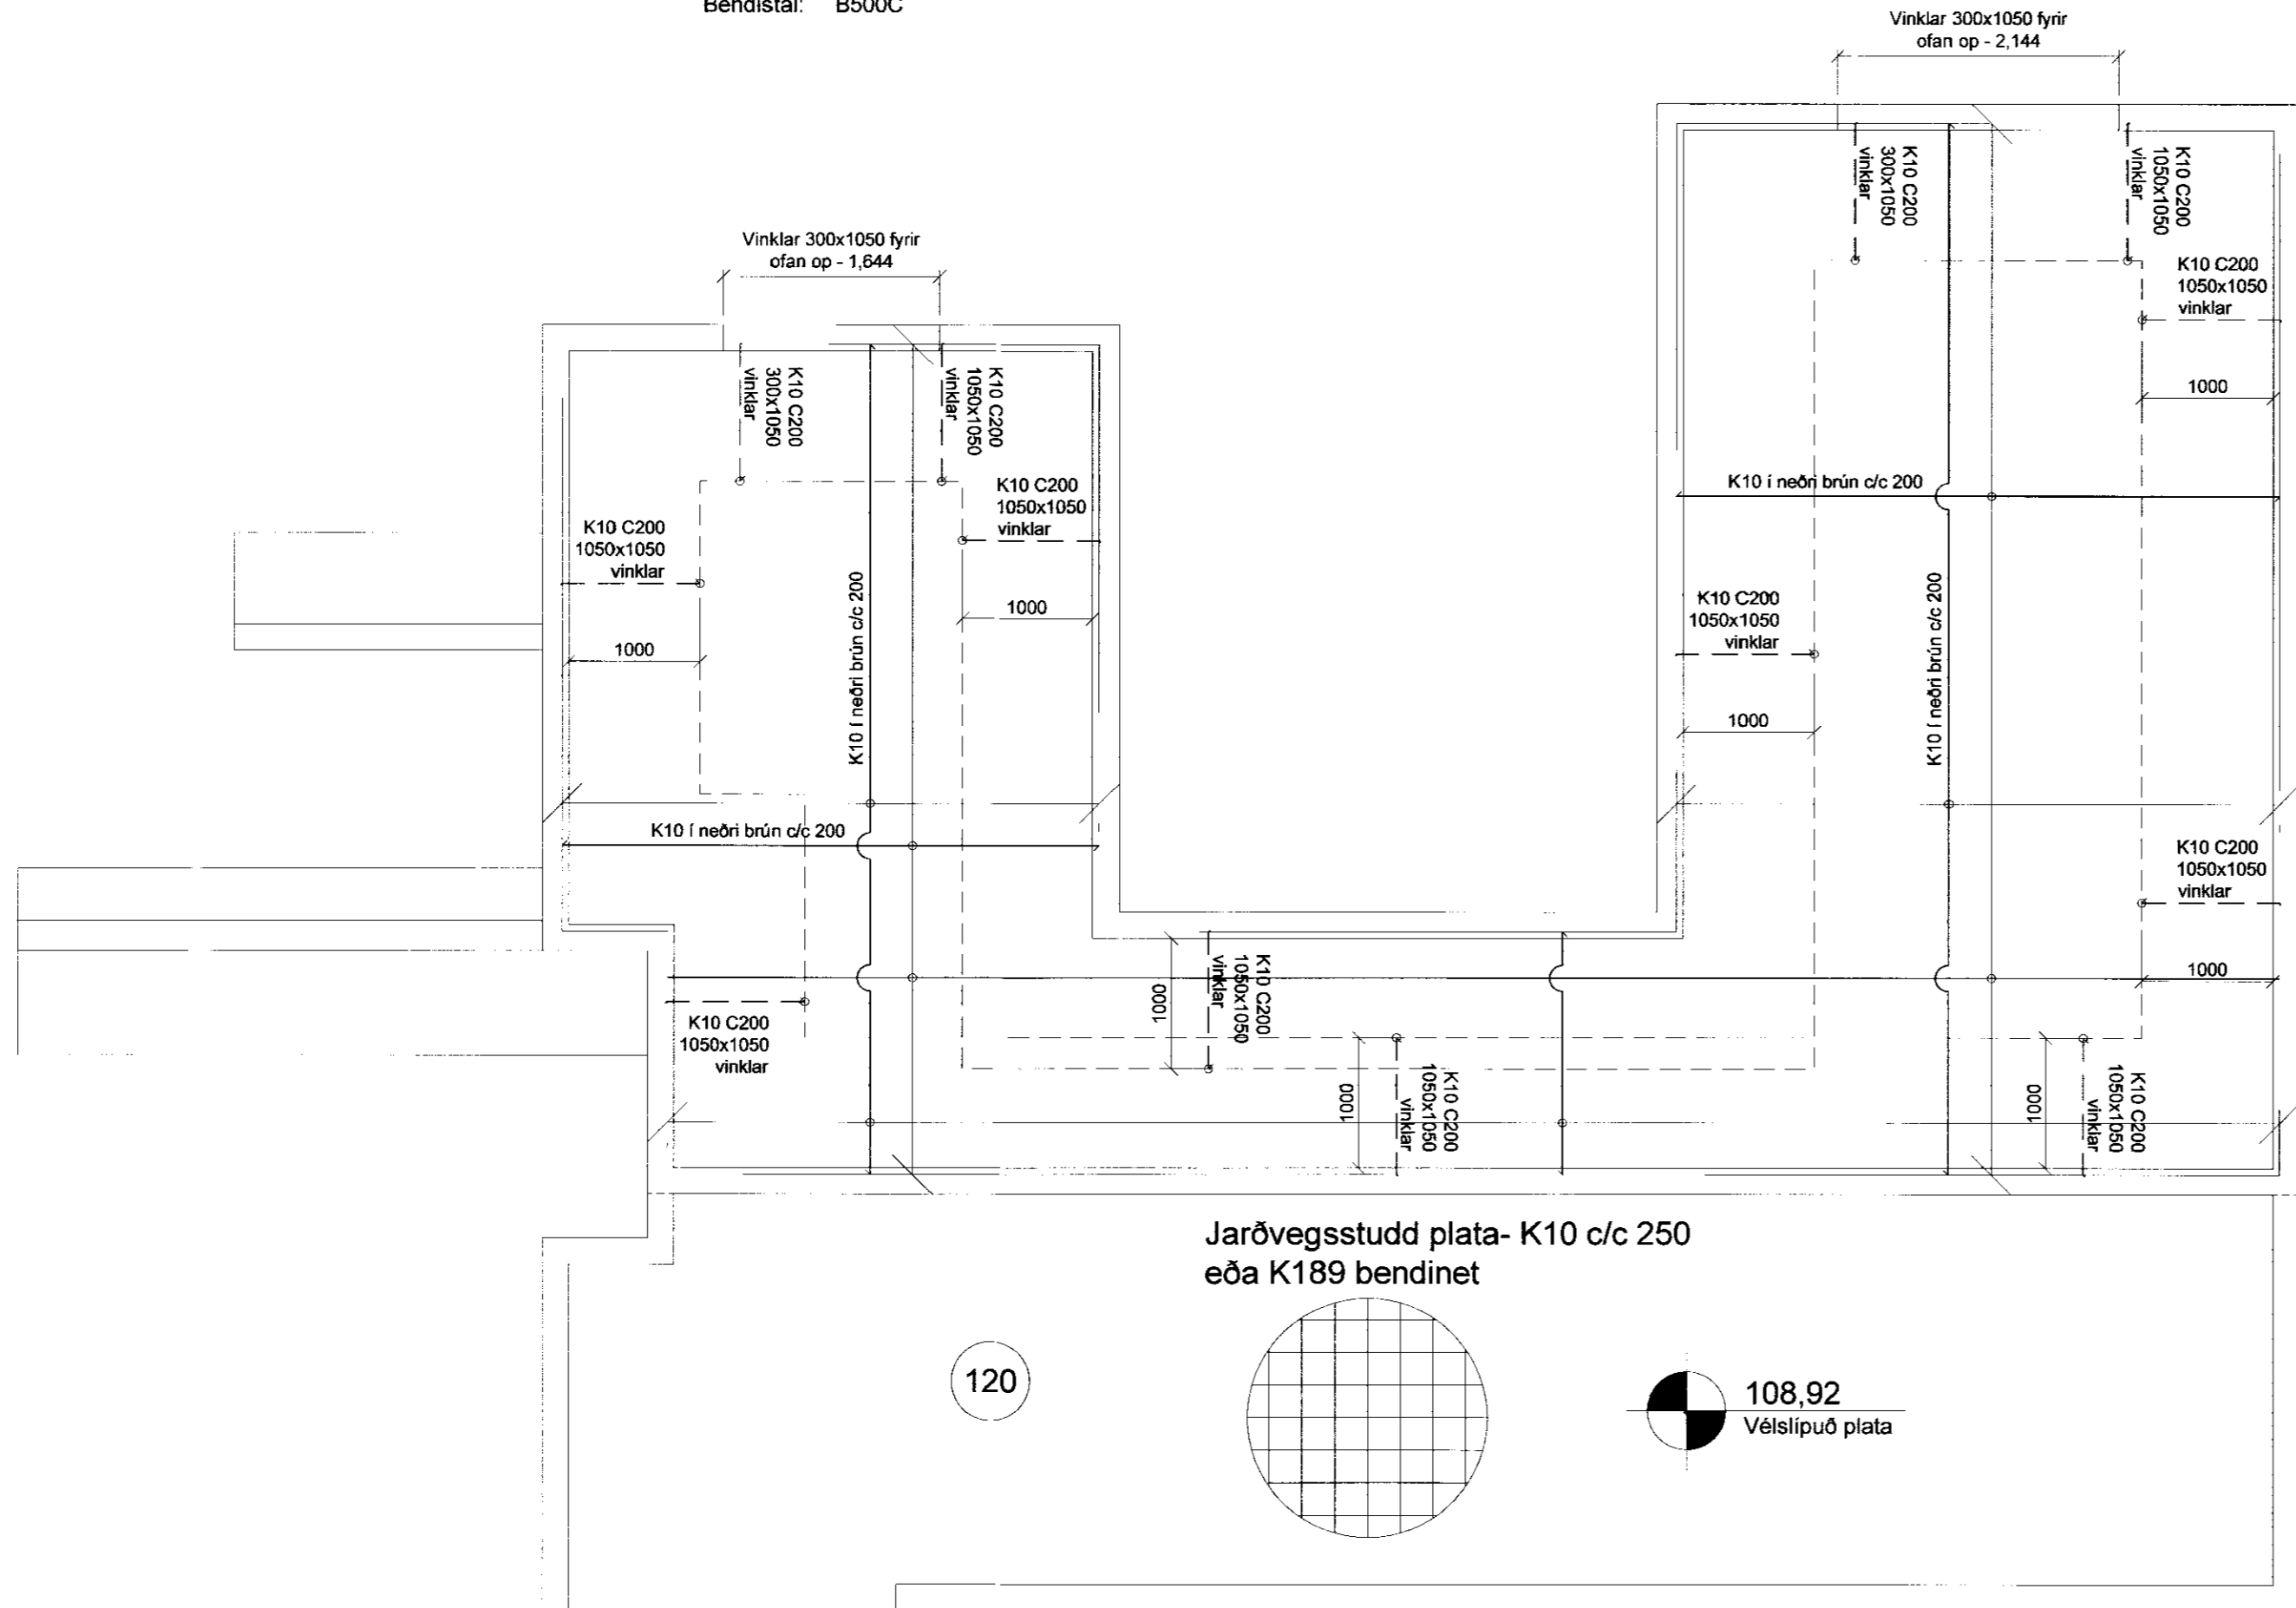

Br. nr.	Dags.	Af.	Breyting
(A)			
(B)			
(C)			
(D)			
(E)			

**Brekkur 10**  
Grímsnesi

Teikn nr.: **164**

**Burðarvirki**  
Loftaplata

Frumstærð: **A2**

Dags: 09.08.2009  
Samþ: *[Signature]*

Skv.: 1:50  
Hann: GPS

V.nr: 09 017  
Teikn: AI

**VGS**  
VERKFRÆÐISTOFA  
GUÐJÓNS P. SIGFÚSSONAR EHF.

AUSTURVEGI 42, 2. HAÐ,  
800 SELFOSSI  
S: 482 2805, F: 482 3818  
NETFANG: VGS@VGS.IS