


Skipulags- og byggingarfulltrúi Uppsveita bs.
Samþykkt
 10 APR. 2014
Ólafur Þ. Jónsson
 Byggingarfulltrúi

BYGGINGARLÝSING:

Sumarhúsið er staðsteypt, botnplata, allir úteggir, aðrir burðaveggir, gólfplata.
 Undir botnplötu er 75mm frauðplast.
 Þakvirki er með límtésburðarbita (samkvæmt útreikningum verkfæðings), á milli límtésbitana koma 45x220mm tímursperrur sem eru á 600mm millibili, með 200mm steinullareinangrun á milli. Á sperrur, að inna, kemur rakavarnalag sem er svo klætt með furupanil á 45x45mm afréttingargrind/raflagnagrind. Þakið verður klætt með 25x150mm timbrí, gert vatnshelt með tjörupappa og klætt með aluzinkhúðuðu bárujární. Þakið verður loftræst í samræmi við byggingarreglugerð. Kólnunartala þaks er að hámarki 0,2 W/m²C.
 Allir úteggir jarðhæðar eru einangraðir að utan m. 100mm steinull og þússaðir með múrblöndu. Kólnunartala allra úteggja er að hámarki 0,4 W/m²C.
 Sökkklar eru m. 100mm einangrun undir loftræstan takkadúk.
 Allir gluggar og rennihúðir í úteggjum eru álkældir timbur-gluggar (Ideal combi), settir í og þéttir eftir uppsteypu. Kólnunartala samkvæmt reglugerð.
 Allar byggingareiningar (húseiningar, húshlutar, byggingarhlutar, s.s. gluggar og ofnar) sem framleiddir eru í verksmíðu eða á verkstæði skulu ávalt bera vottun skv. ákv. í gr. 120 í byggingar-reglugerð.
 Að innan eru veggir múraðir, en léttr veggir hlaðnir og múraðir, ásamt veggjum úr málmgrind klæddir m. tvöf. gipsplötum.
 Öll gluggalaus rými eru loftræst. skv. reglugerð. Inntök rafmagns, hitaveitu og vatns eru frágengin skv. reglugerð.
 Niðurföll í votrymum eru frág. skv. reglugerð.
 Eldstæðið skal vera samkvæmt gr. 192 og 193 í byggingar-reglugerð og með vísan til leiðbeininga Brunamálastofnunar Rgl. nr. 1163/2006, 34.
Eldvarir og björgunar / öryggisráðstafanir:
 Allar klæðningar í húsinu eru amk. í flokki 2.
 Reykskynjarar eru í öllum rýmum.
 ÍST-EN3 Handslökkvitæki samkvæmt 165. gr byggingarreglugerðar.

BO : Björgunarop
R : Reykskinjari
LR : Loftræsting
BRÚTTÓSTÆRÐIR:
 Hús :158,3m² :440,502m³
Staðgreinir : 28400170
Landnúmer : 219735

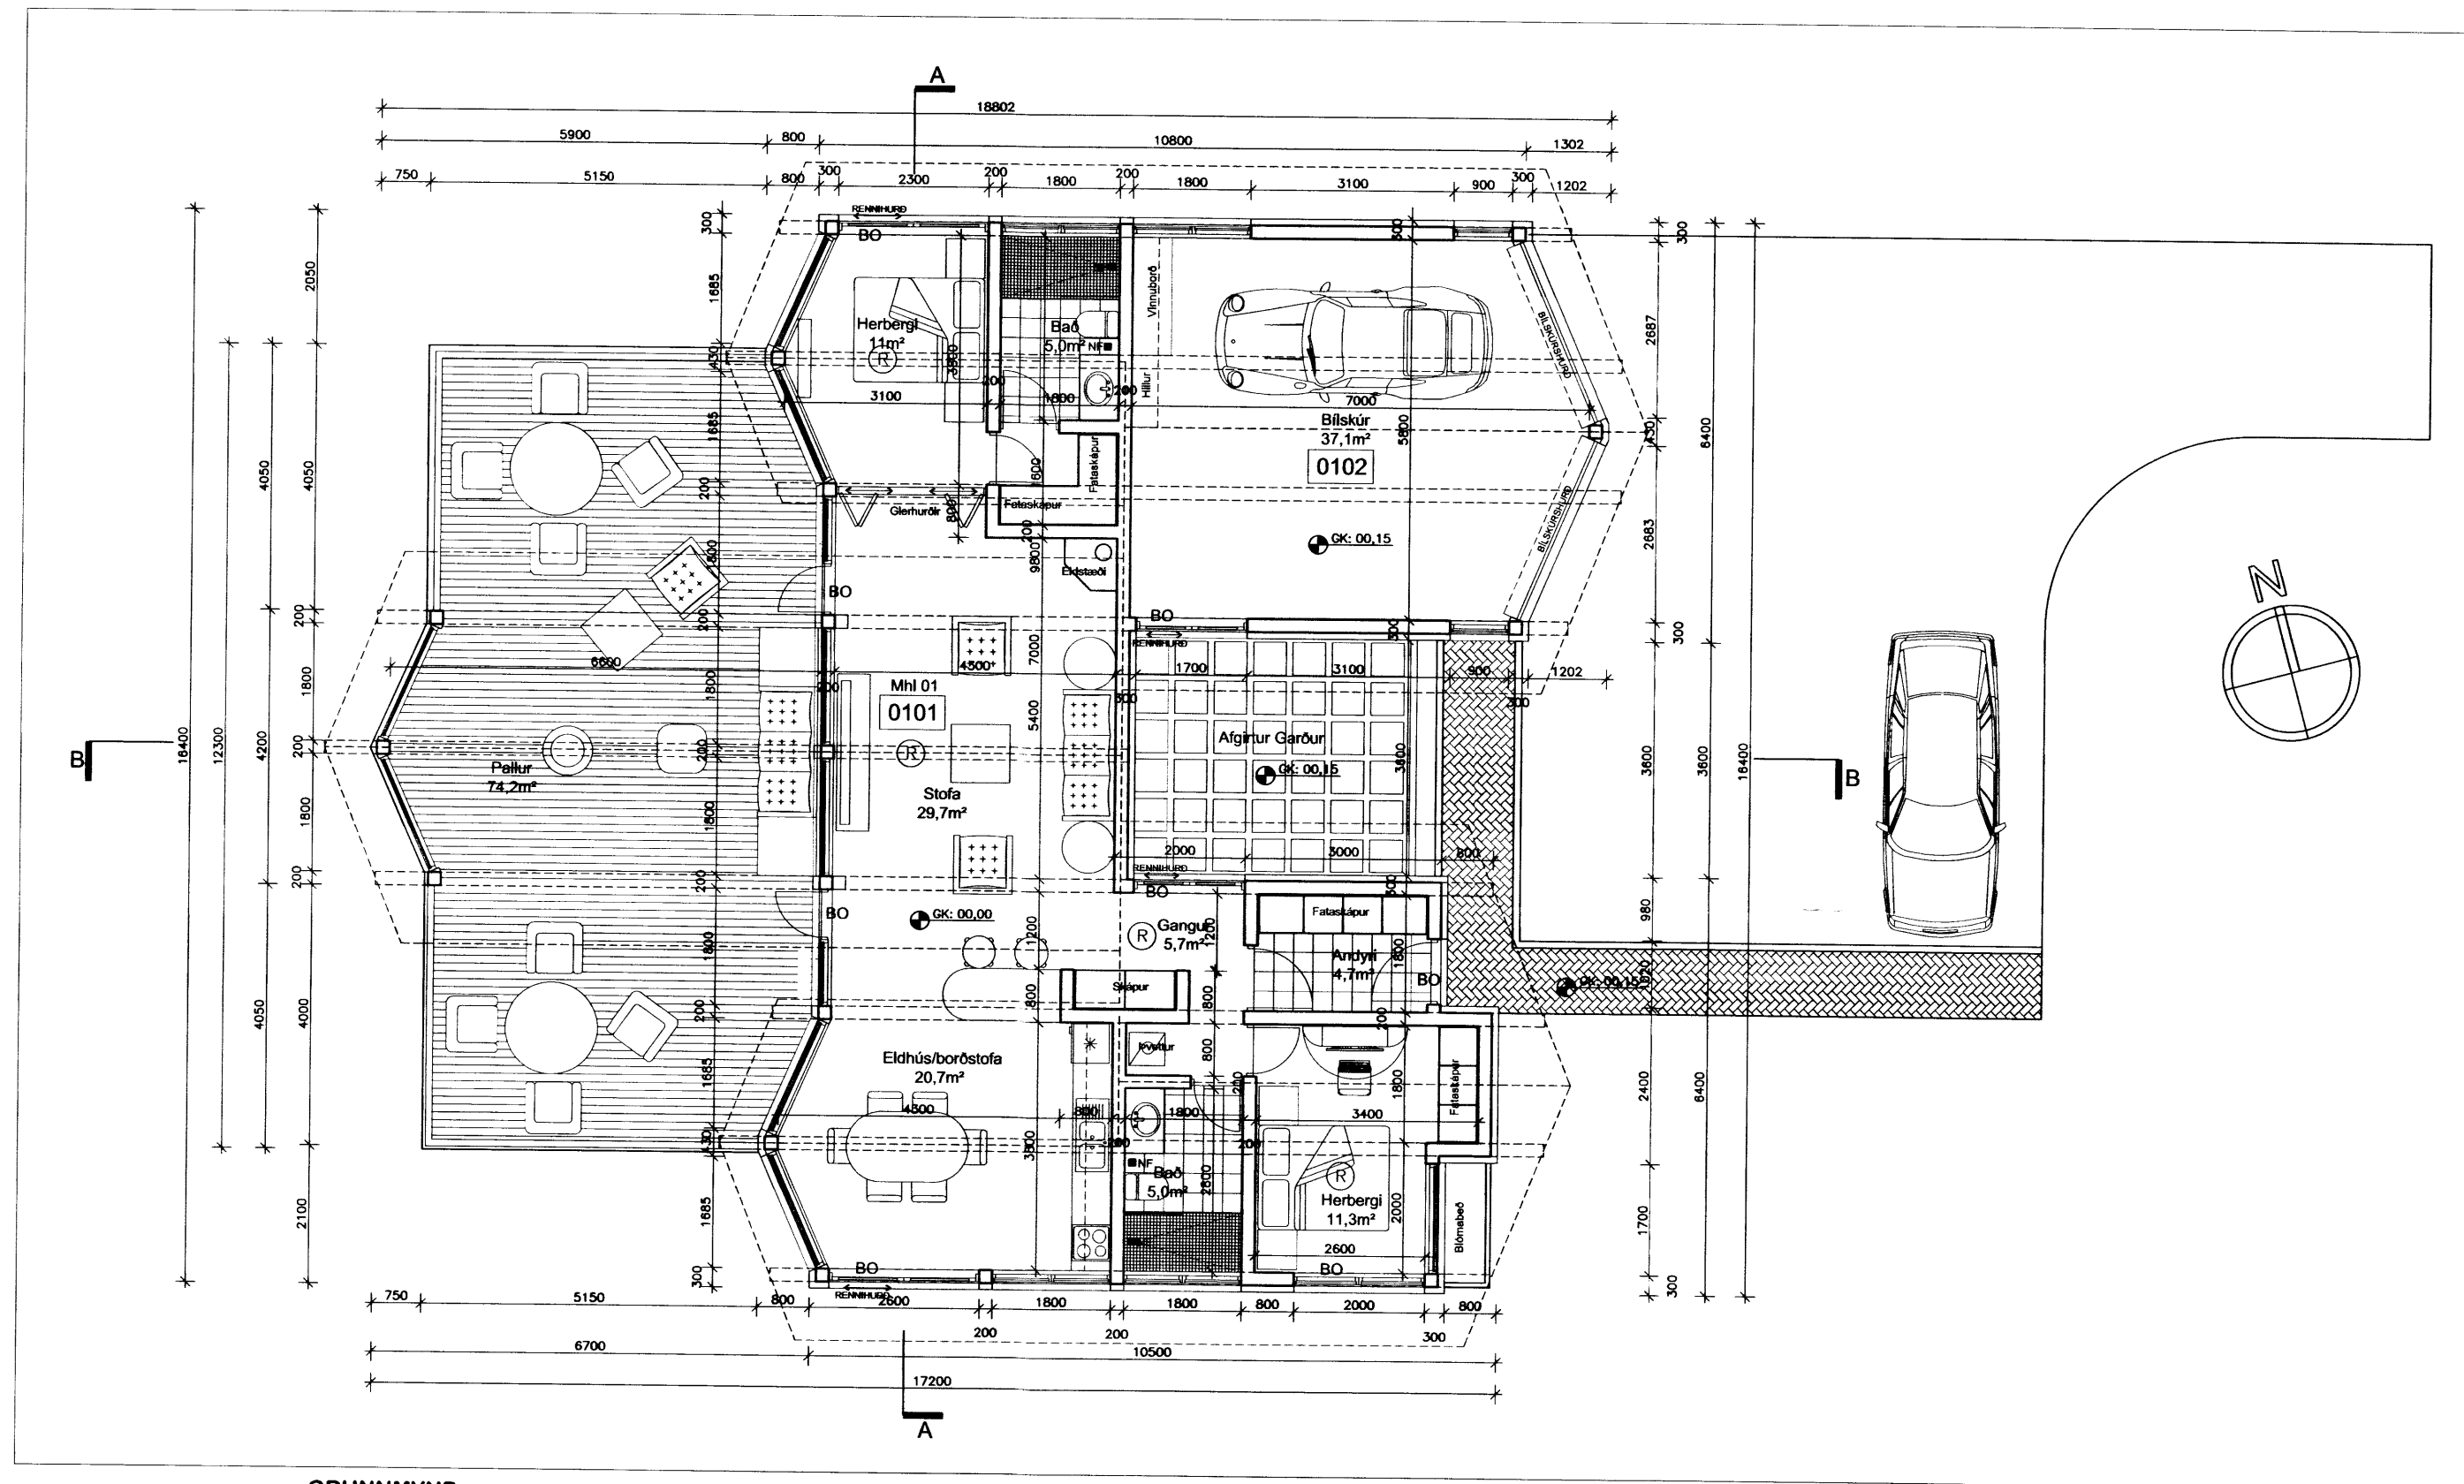

GRUNNMYND
 Mkv 1:100

Dags 26.03.14 - A: Einangrun bætt utan á húsið. Skráningartafla endurreiknuð.

Heli verks:
Brekur 17, Grimsnes- og Grafningshreppur.

Verkefni:
Sumarhús.

Heli teikningar:
Grunnmynd.

Dags: 27.09.12 Hannað: SPJ Yfirfarið: SPJ Telkað: SPJ

Ólafur Þ. Jónsson

Blaðstærð:	Malkvarð:	Verknúmer:	Númer teikningar:	Bretling:
A2	1:100	1059	1059-01-002	A

Ólafur Þ. Jónsson